



PŮDORYS STŘECHY Č.1 - původní stav

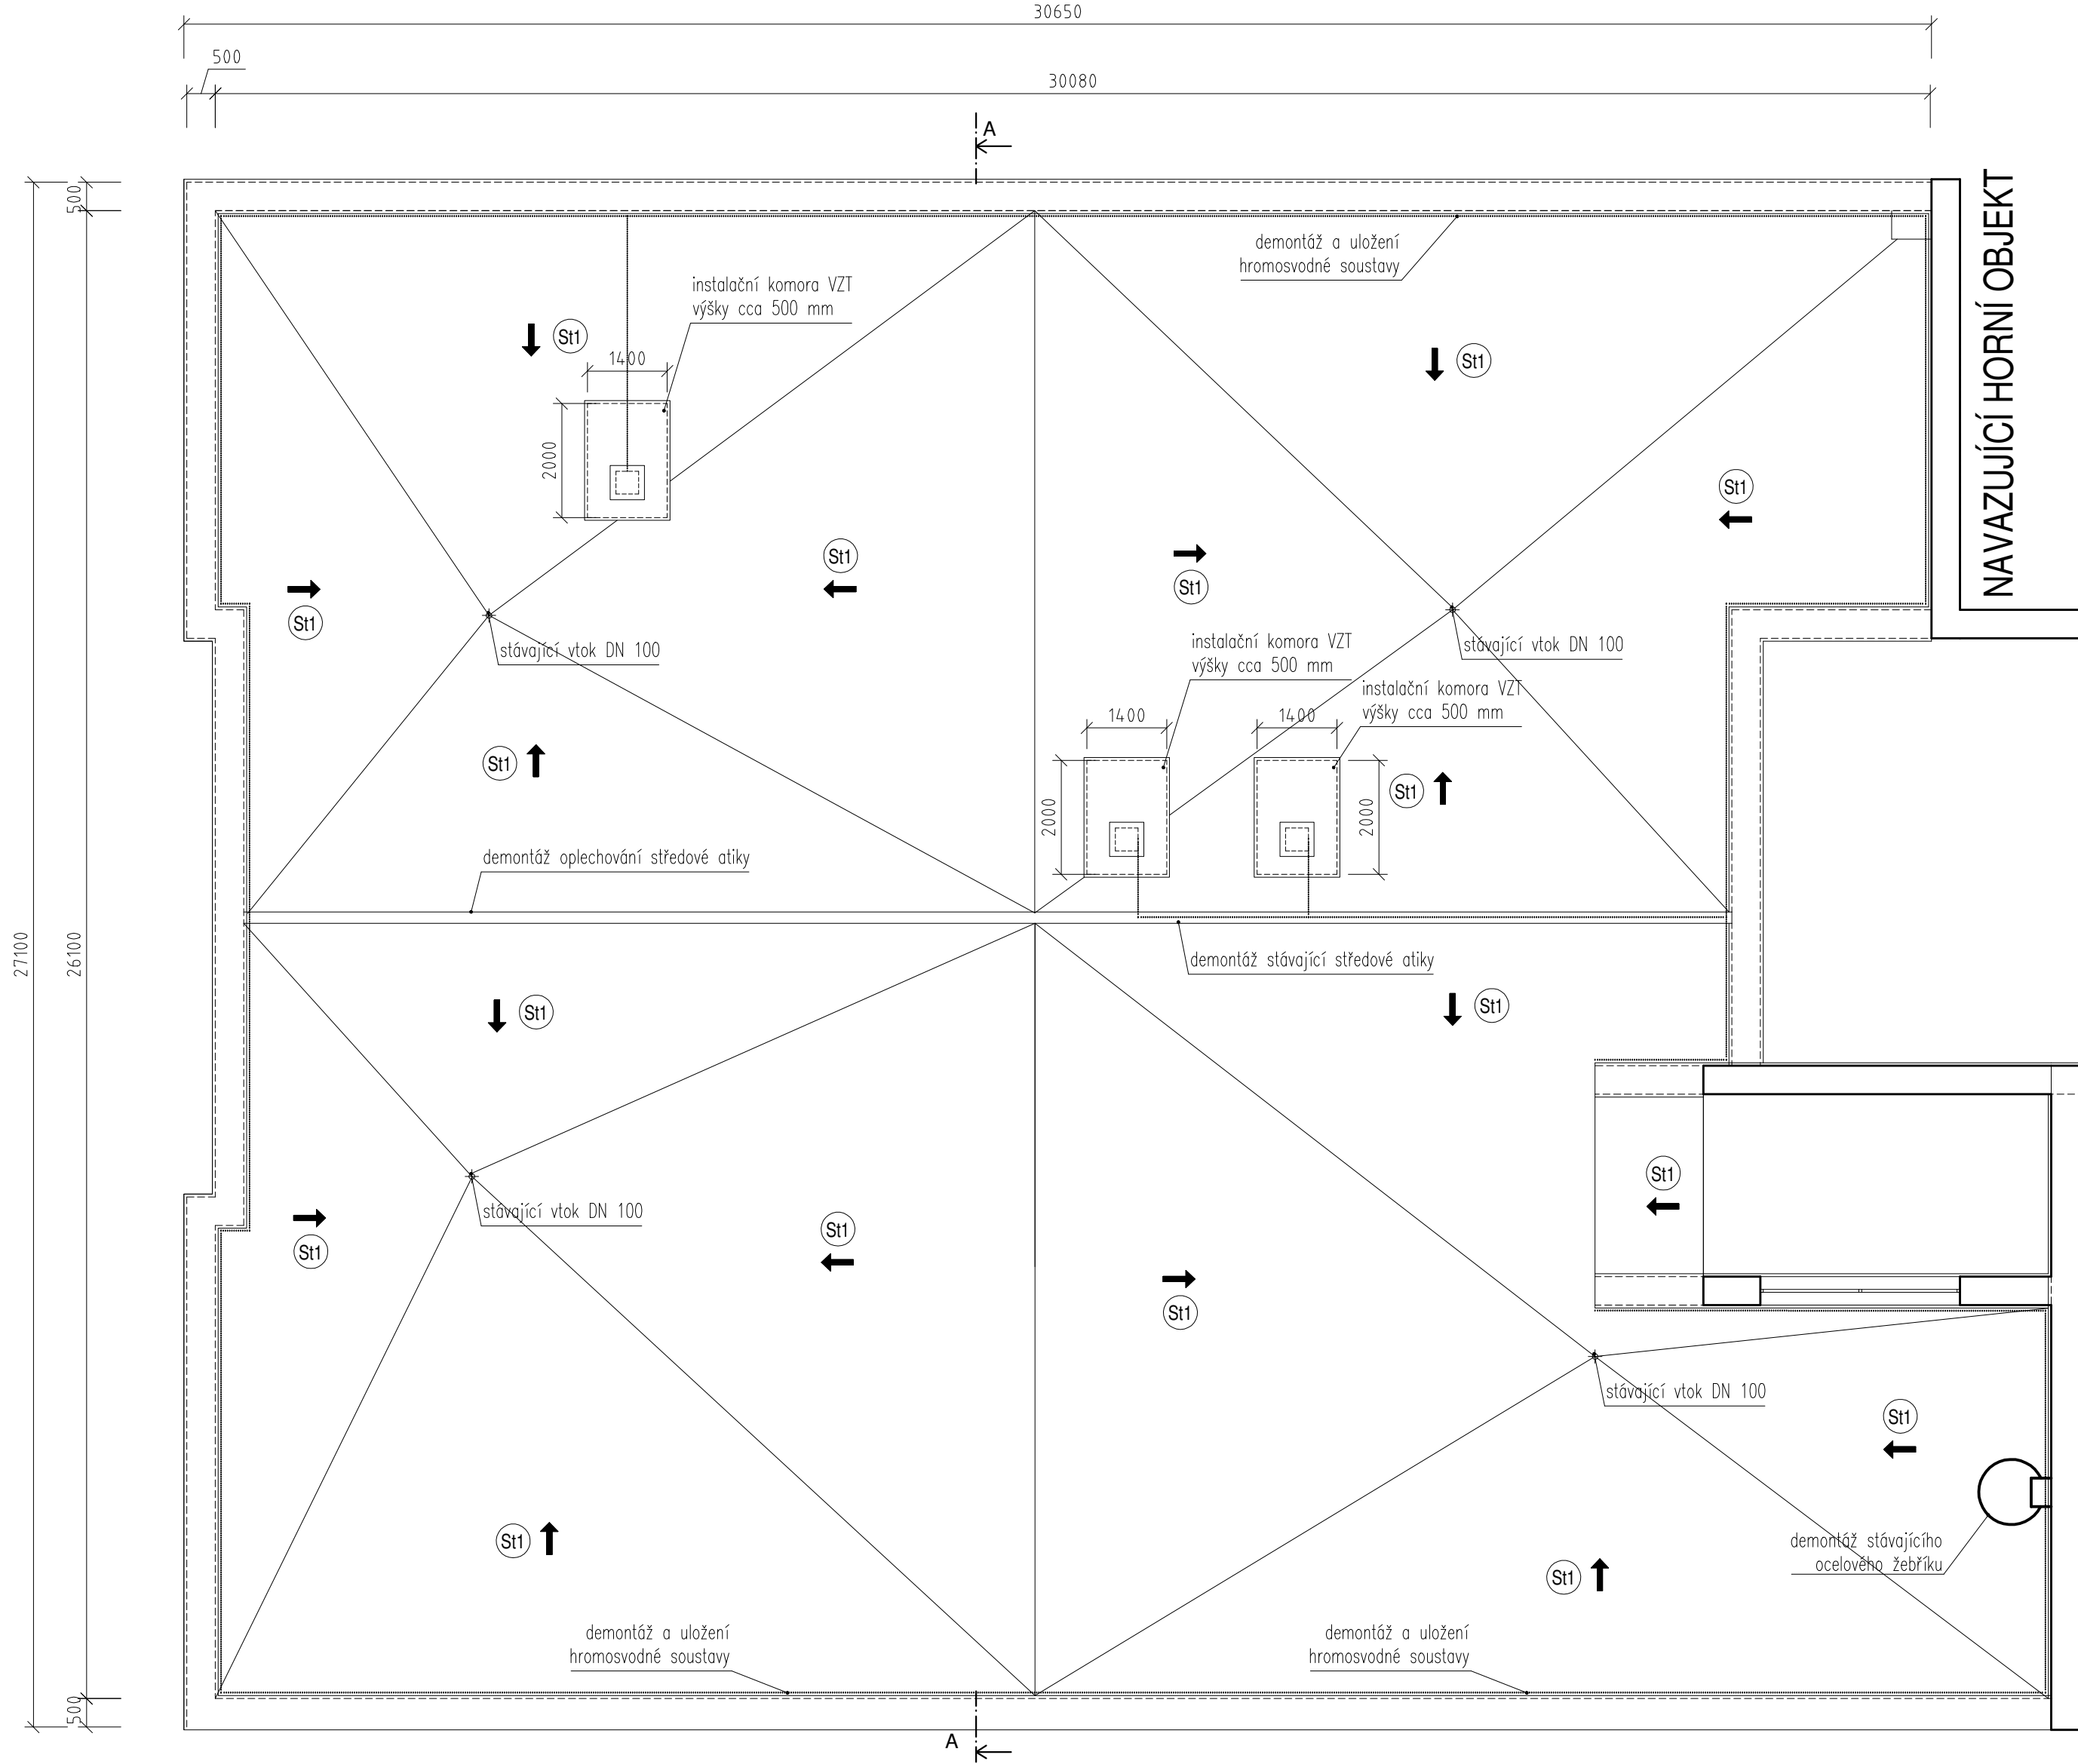

POPIS SKLADEB  
PLOCHÁ STŘECHA St1

- St1
- Souvrství asfaltových pásů tl. 12 mm
- Cementotřískové desky tl. cca 12,5 mm
- Vzduchová vrstva proměnné tloušťky/nosná dřevěná konstrukce
- Foukaná izolace na bázi minerální vláken tl. cca 140 mm
- Tepelná izolace z desek na bázi minerálních vláken tl. cca 120 mm
- Nosná železobetonová konstrukce


ŘEZ A-A' - původní stav

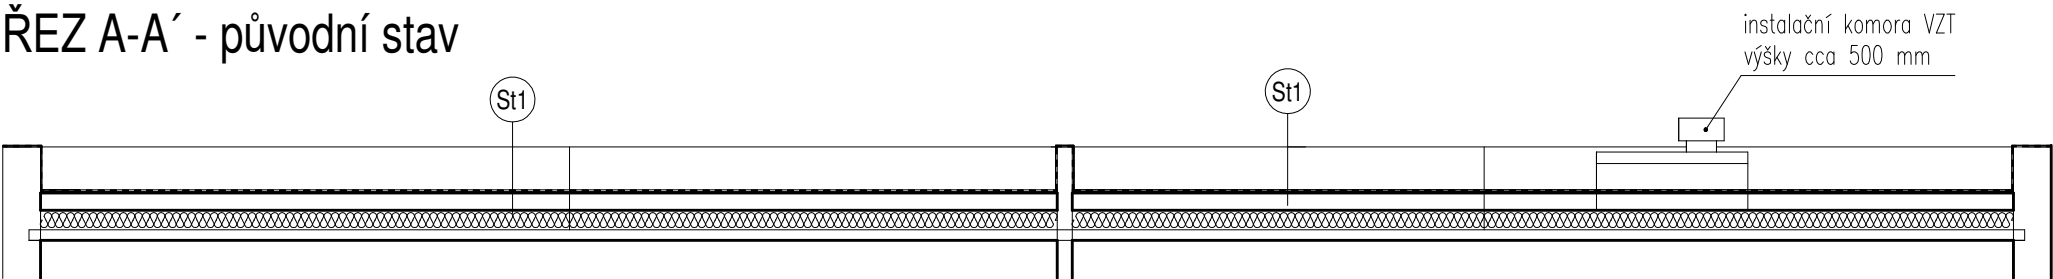

NAVAZUJÍCÍ HORNÍ OBJEKT

NAVAZUJÍCÍ HORNÍ OBJEKT

NAVAZUJÍCÍ HORNÍ OBJEKT

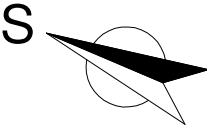

ATELIER  
DEK

PROJEKTOVÁ DOKUMENTACE OPRAVY PLOCHÉ STŘECHY  
Základní škola, Běžecká 2055, 356 01 Sokolov

projektant: DEKPROJEKT s. r. o.  
Tiskařská 10/257, 108 00  
tel: 234 054 284  
fax: 234 054 291

objednatel: Město Sokolov  
Rokycanova 1929  
356 01 Sokolov

stupeň dokumentace:  
DPS

část dokumentace:  
D.1.1. Architektonicko-stavební řešení

obsah výkresu:  
Půdorys střechy č. 1 - původní stav

vypracoval:  
Pavel Jakeš

zodpovědný projektant:  
Ing. David Tesář

paré:

kontroloval:  
Ing. Lubomír Odehnal

číslo výkresu:  
D.1.1.b) 01

formát: A2

datum: 31.03.2019

měřítko: 1:100

č. zakázky: 2019-002399-JPa