



PŮDORYS STŘECHY Č.3 - původní stav

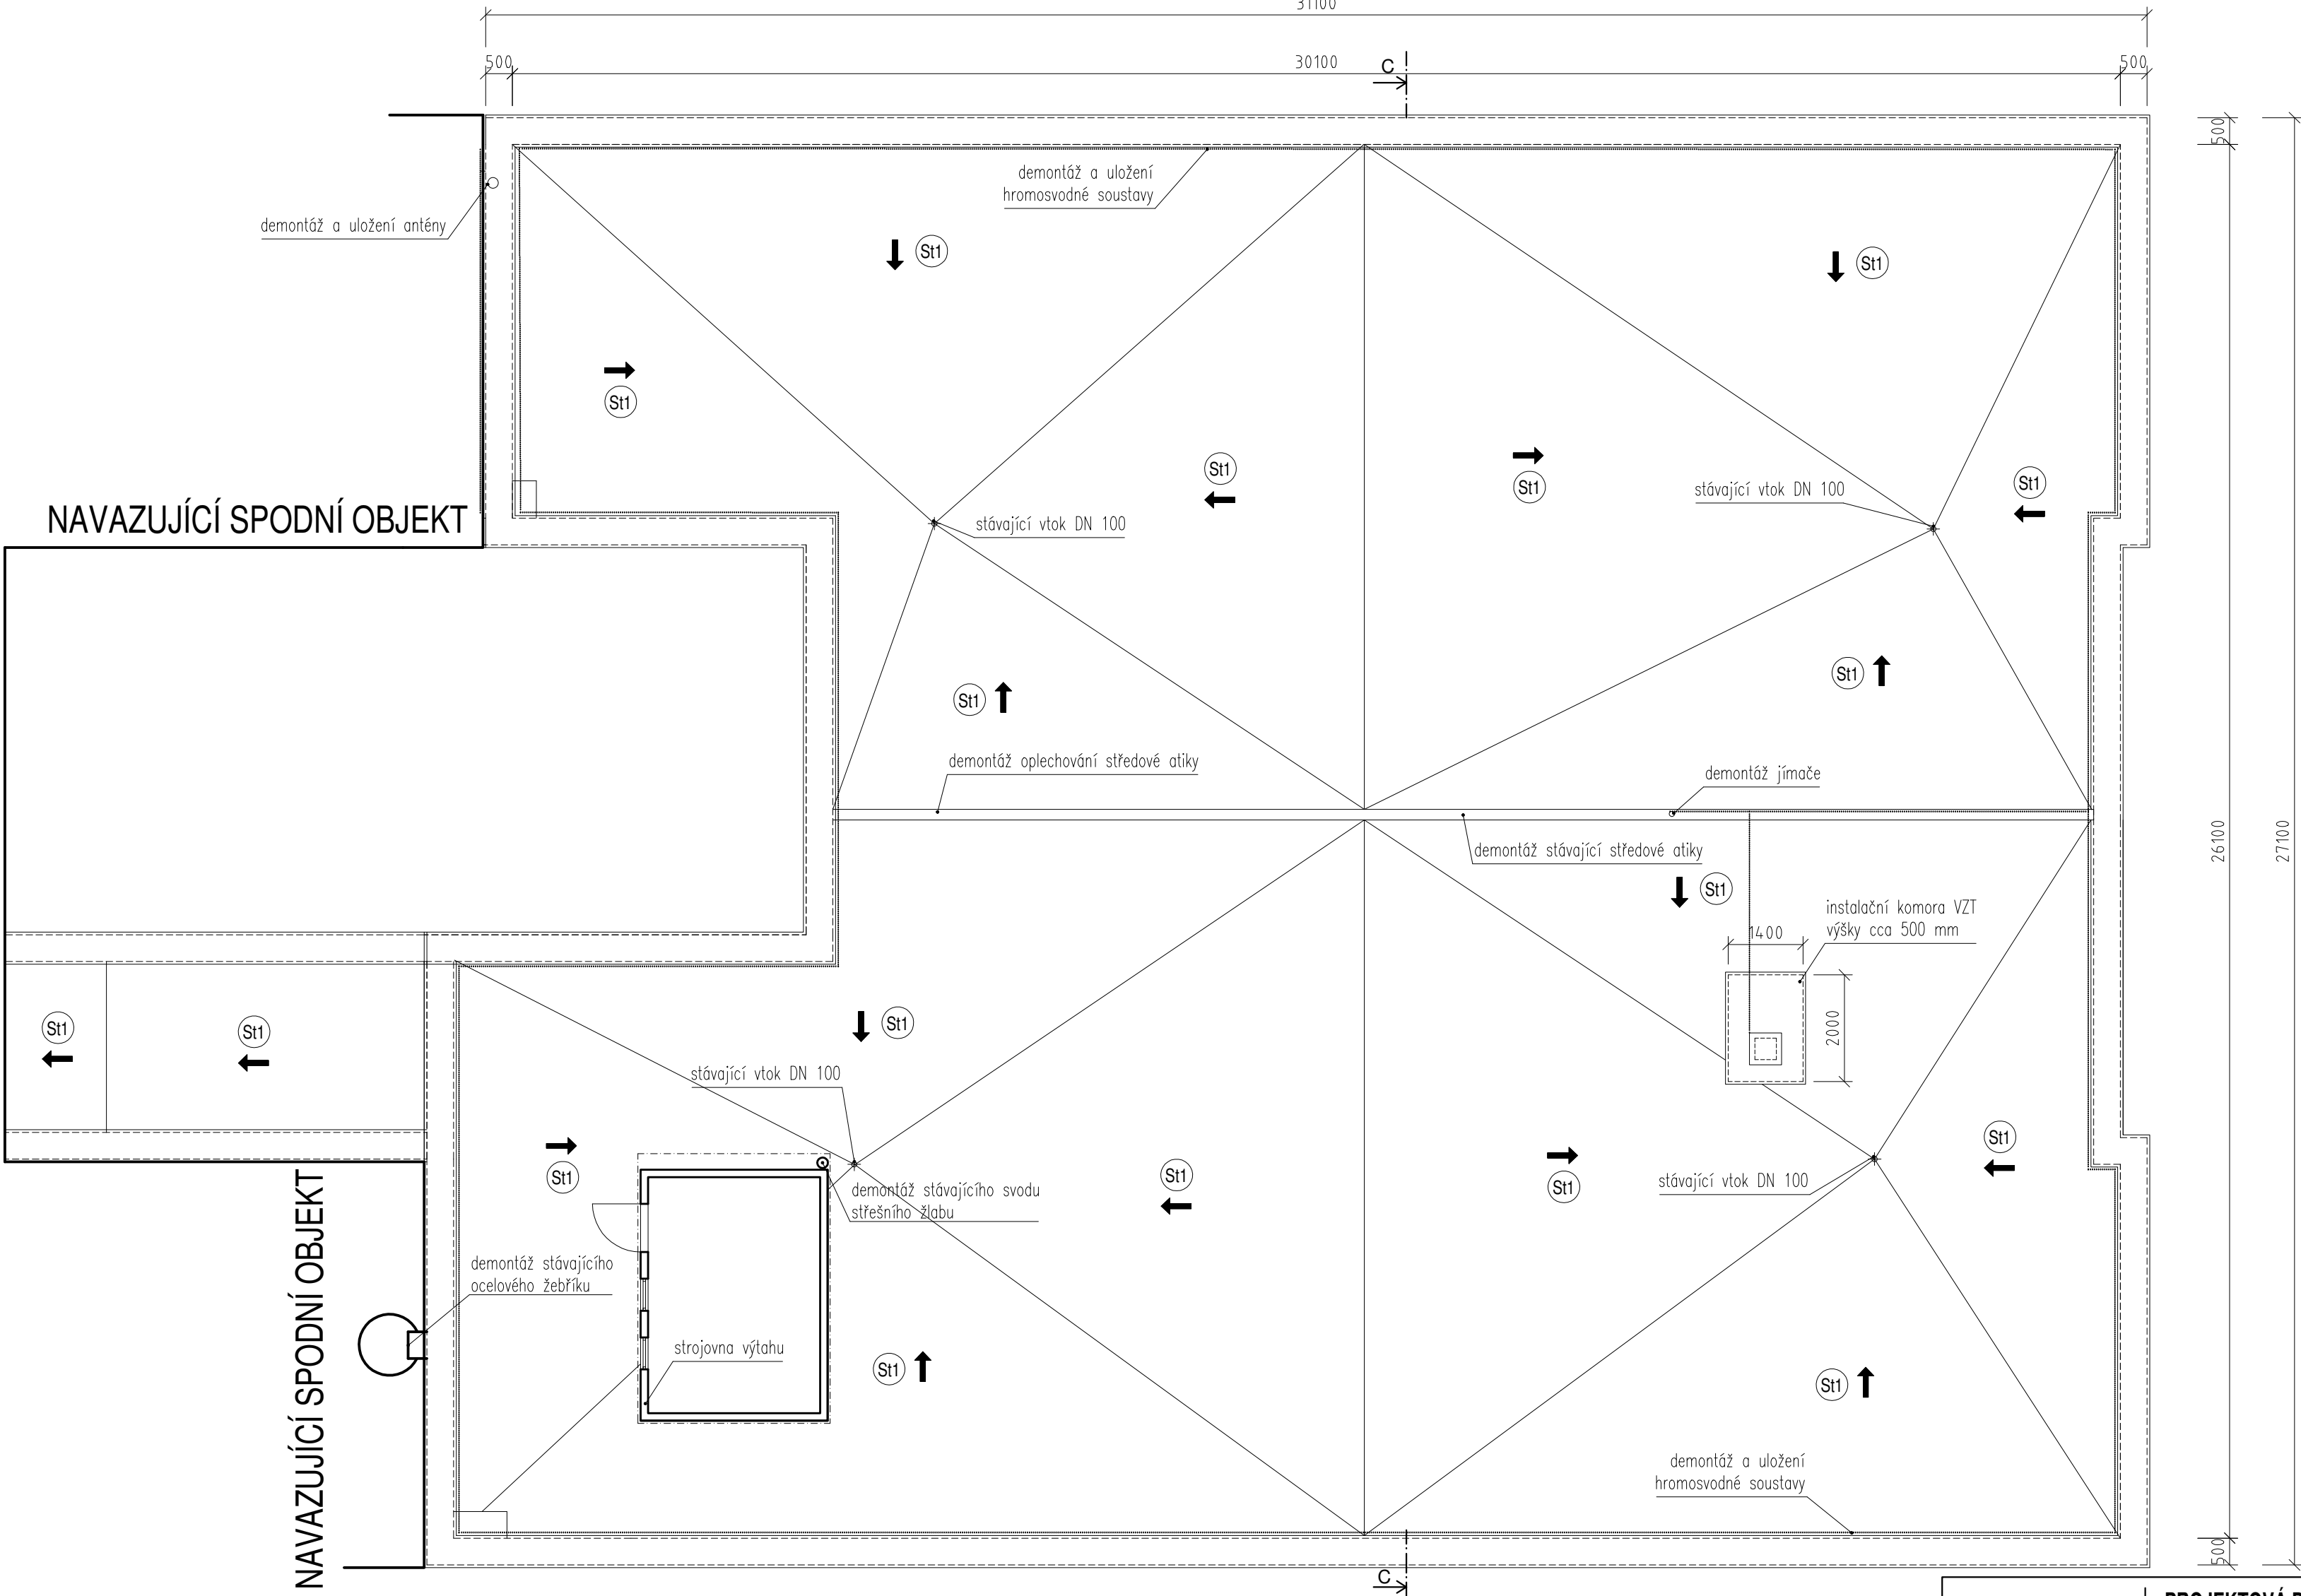

POPIS SKLADEB  
PLOCHÁ STŘECHA St1

- St1
- Souvrství asfaltových pásů tl. 12 mm
- Cementotřískové desky tl. cca 12,5 mm
- Vzduchová vrstva proměnné tloušťky/nosná dřevěná konstrukce
- Foukaná izolace na bázi minerálních vláken tl. cca 140 mm
- Tepelná izolace z desek na bázi minerálních vláken tl. cca 120 mm
- Nosná železobetonová konstrukce

ŘEZ C-C' - původní stav

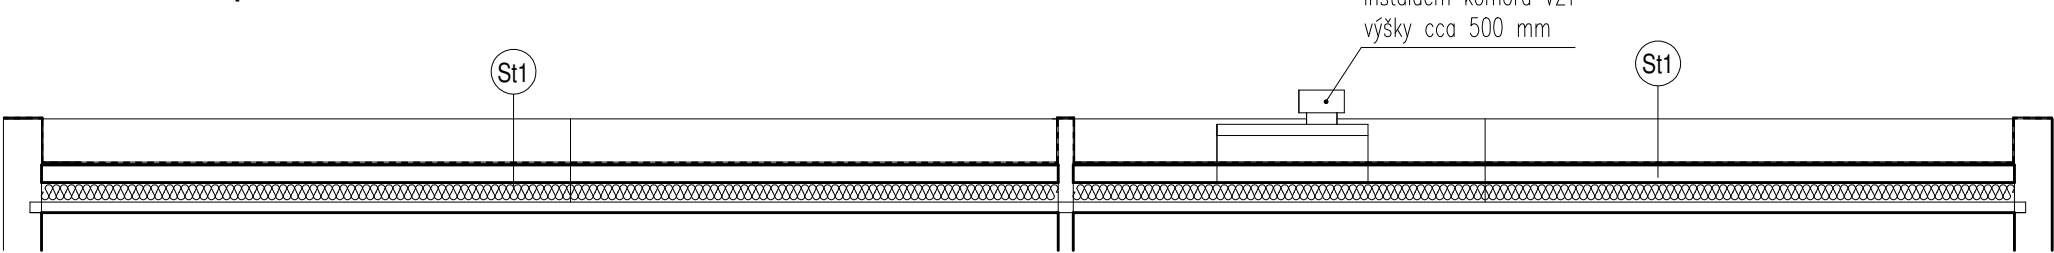

ATELIER  
DEK

PROJEKTOVÁ DOKUMENTACE OPRAVY PLOCHÉ STŘECHY  
Základní škola, Běžecská 2055, 356 01 Sokolov

projektant: DEKPROJEKT s. r. o.  
Tiskařská 10/257, 108 00  
tel: 234 054 284  
fax: 234 054 291

objednatel: Město Sokolov  
Rokycanova 1929  
356 01 Sokolov

stupeň dokumentace: DPS

část dokumentace: D.1.1. Architektonicko-stavební řešení

obsah výkresu: Půdorys střechy č. 3 - původní stav

vypracoval: Pavel Jakeš

zodpovědný projektant: Ing. David Tesař

paré:

kontroloval: Ing. Lubomír Odehnal

číslo výkresu: D.1.1.b) 03

formát: A2

datum: 31.03.2019

měřítko: 1:100

č. zakázky: 2019-002399-JPa