


PŮDORYS STŘECH - etapizace

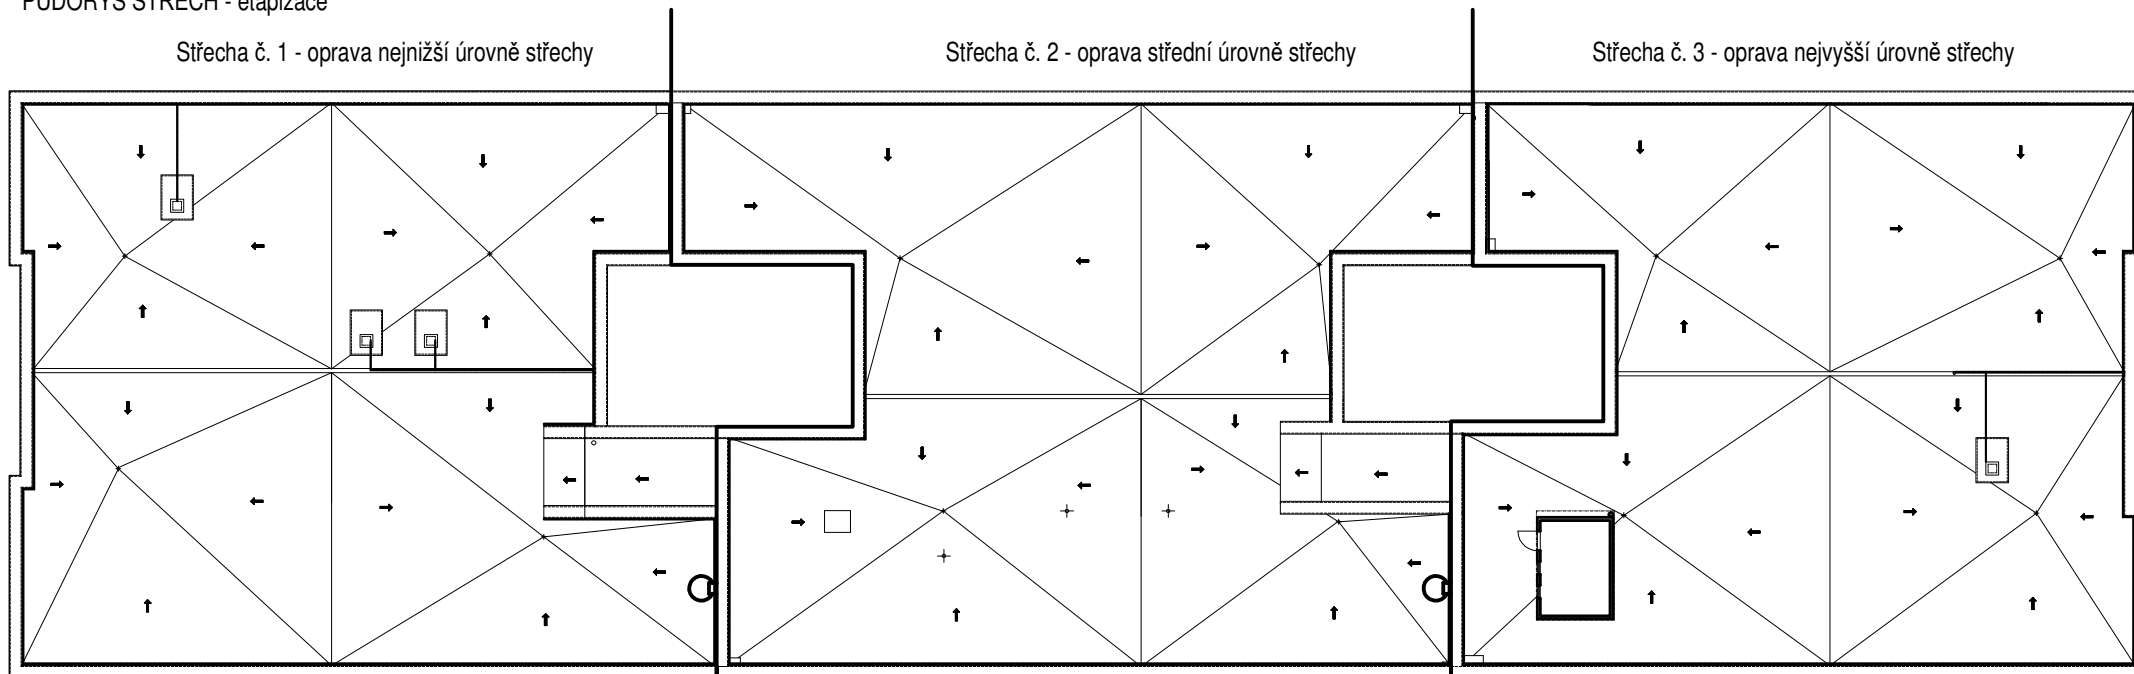

**ATELIER
DEK**

PROJEKTOVÁ DOKUMENTACE OPRAVY PLOCHÉ STŘECHY Základní škola, Běžecská 2055, 356 01 Sokolov

projektant: DEKPROJEKT s. r. o.
Tiskařská 10/257, 108 00
tel: 234 054 284
fax: 234 054 291

objednatel: Město Sokolov
Rokycanova 1929
356 01 Sokolov

stupeň dokumentace:
DPS

část dokumentace:
D.1.1. Architektonicko-stavební řešení

obsah výkresu:
Půdorys střech - etapizace

vypracoval:
Pavel Jakeš

zodpovědný projektant:
Ing. David Tesař

paré:

kontroloval:
Ing. Lubomír Odehnal

Pořadové číslo v deníku autorizované osoby: 218

číslo výkresu:
D.1.1.b) 00

formát: A4

datum: 31.03.2019

měřítko: 1:350

č. zakázky: 2019-002399-JPa

