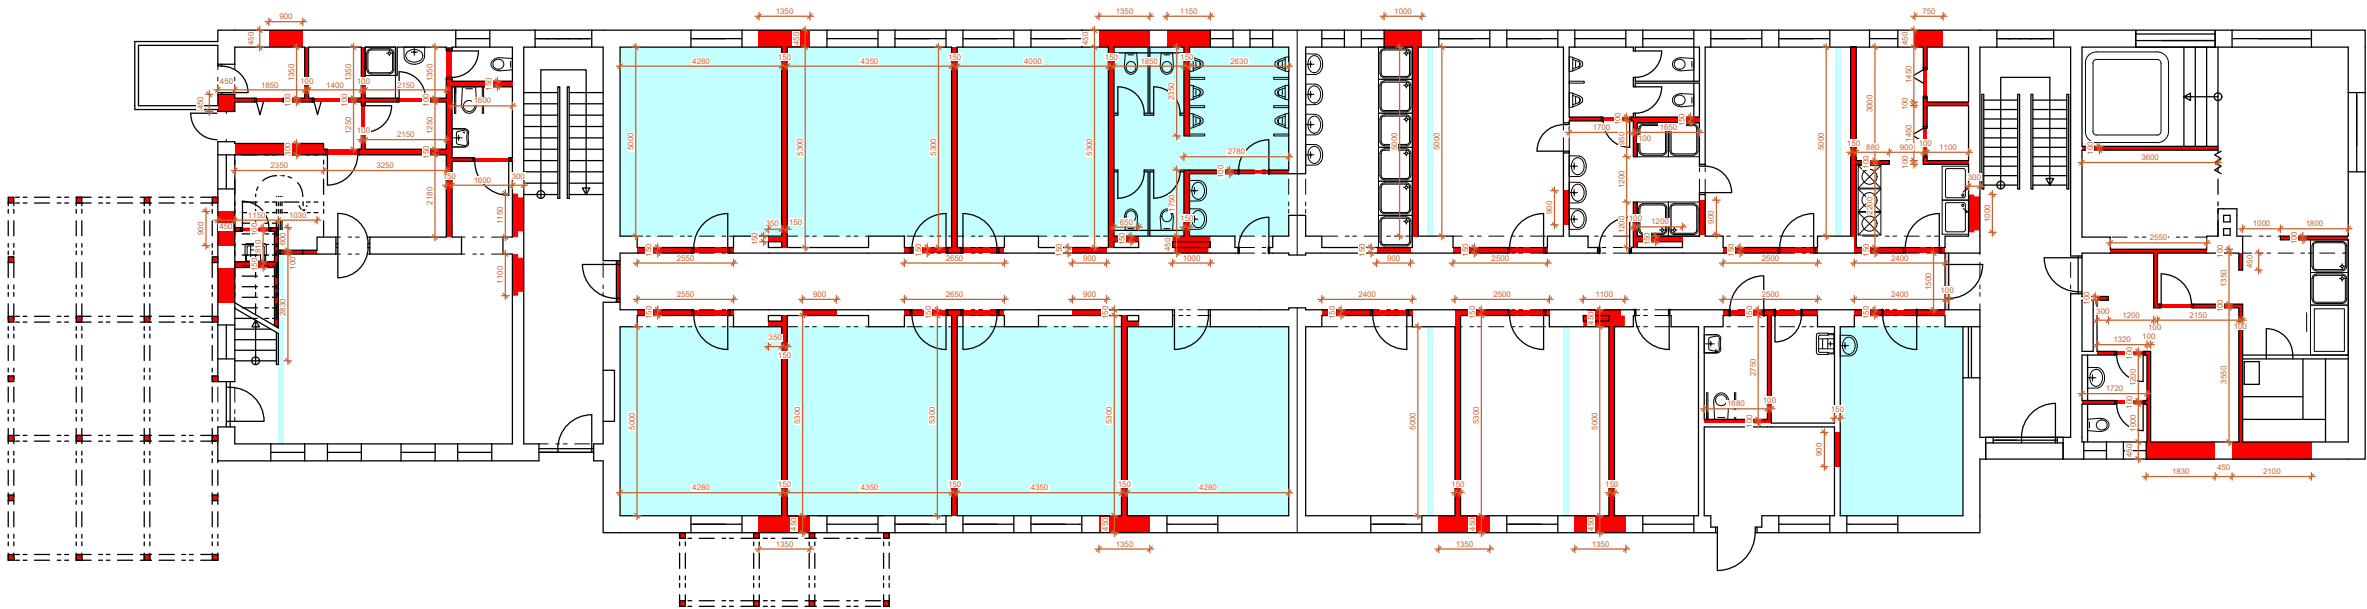

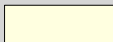

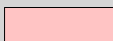
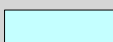


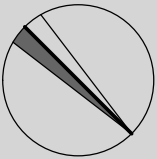


NÁVRH



LEGENDA:

-  BOURANÉ KONSTRUKCE
-  BOURANÉ VENKOVNÍ PŘÍSTŘEŠKY
-  NOVÉ KONSTRUKCE A DOZDÍVKY
-  NOVÉ PROSKLENÉ STĚNY
-  ZESÍLENÍ STROPNÍ KONSTRUKCE



Investor: Město Sokolov, Rokycanova 1929 , 356 01 Sokolov		Autorizace:	
Hlavní projektant: Ing. arch. Olga Růžičková	Ing. arch. Olga Růžičková Gagarinova 510/21 360 20 Karlovy Vary tel: 605 433 631 E-mail: olgaruz@atlas.cz		
Projektant části dokumentace: Vypracoval: Ing. arch. Olga Růžičková	Ing. arch. Olga Růžičková Gagarinova 510/21 360 20 Karlovy Vary tel: 605 433 631 E-mail: olgaruz@atlas.cz		
Fáze projektu: STU		Část: ARCHITEKTONICKO STAVEBNÍ ČÁST	
Obsah: PŮDORYS 1.NP BOURÁNÍ, NÁVRH			Číslo paré:
První datum: 06/2019	Aktuál. datum: 06/2019	Měřítko: 1:200	Počet A4: 2 x A4