




SUTERÉN

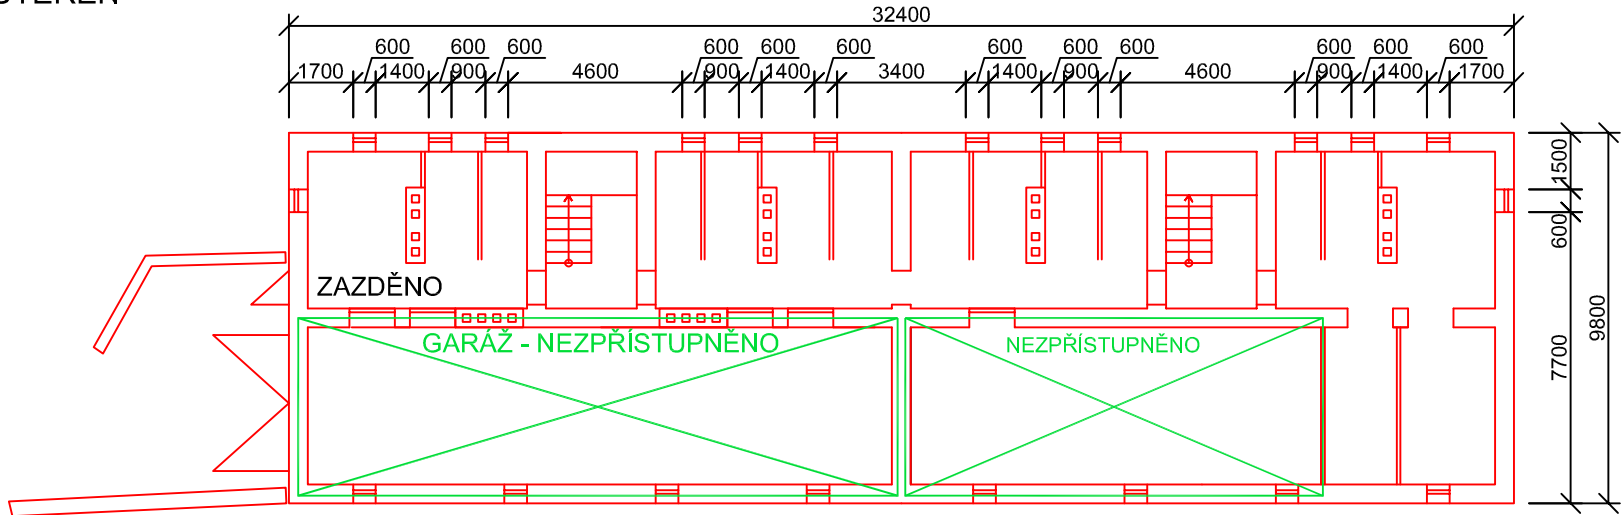


1.NP

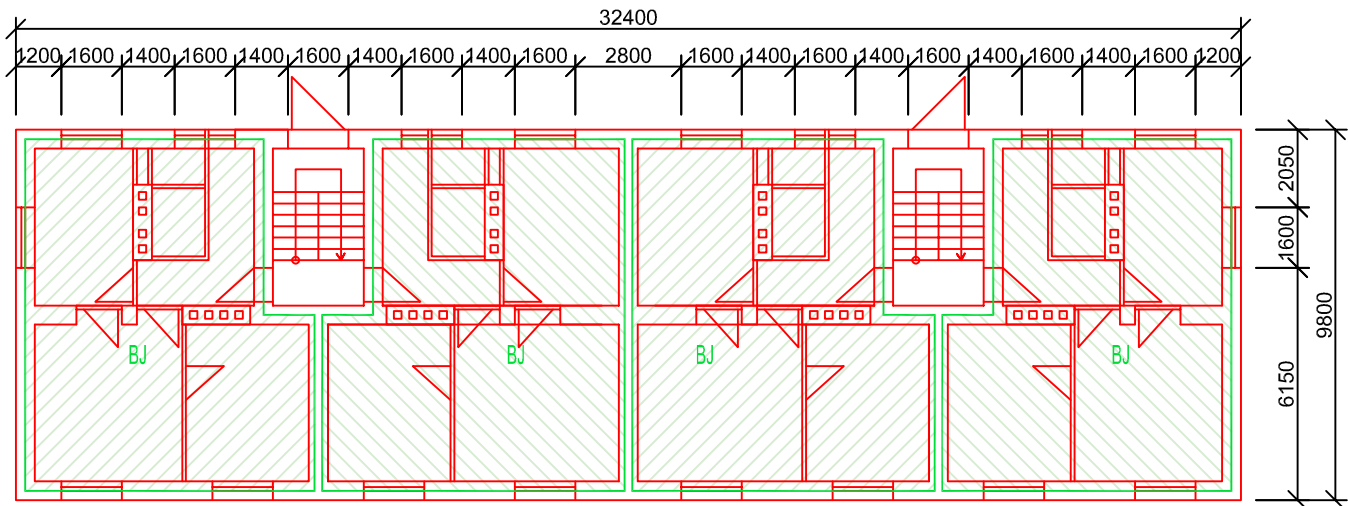


2.-3.NP

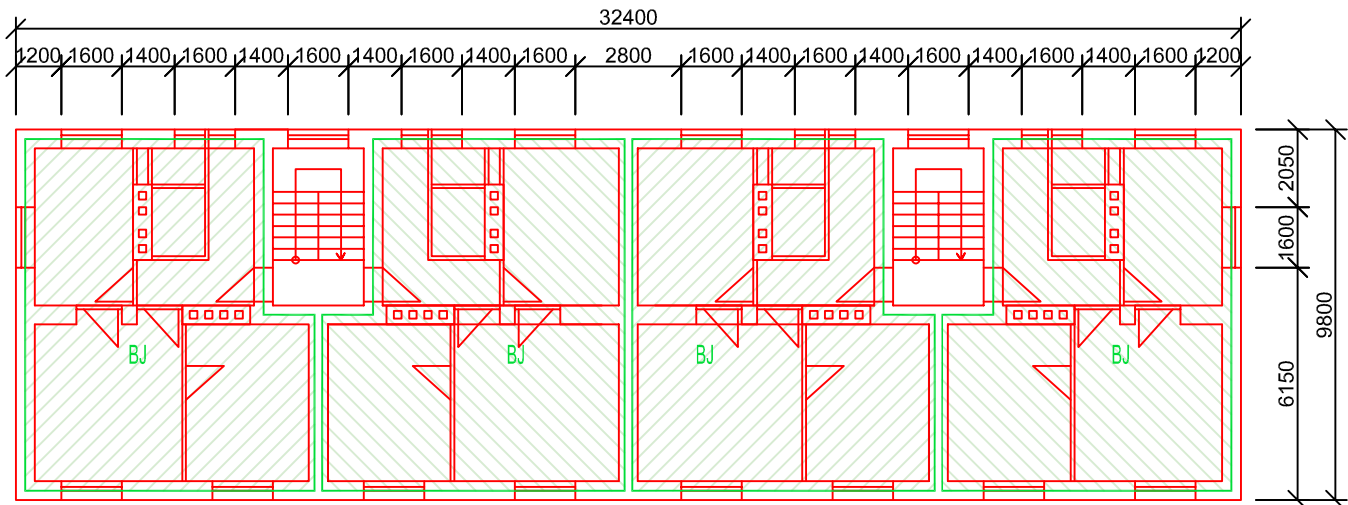


STŘECHA

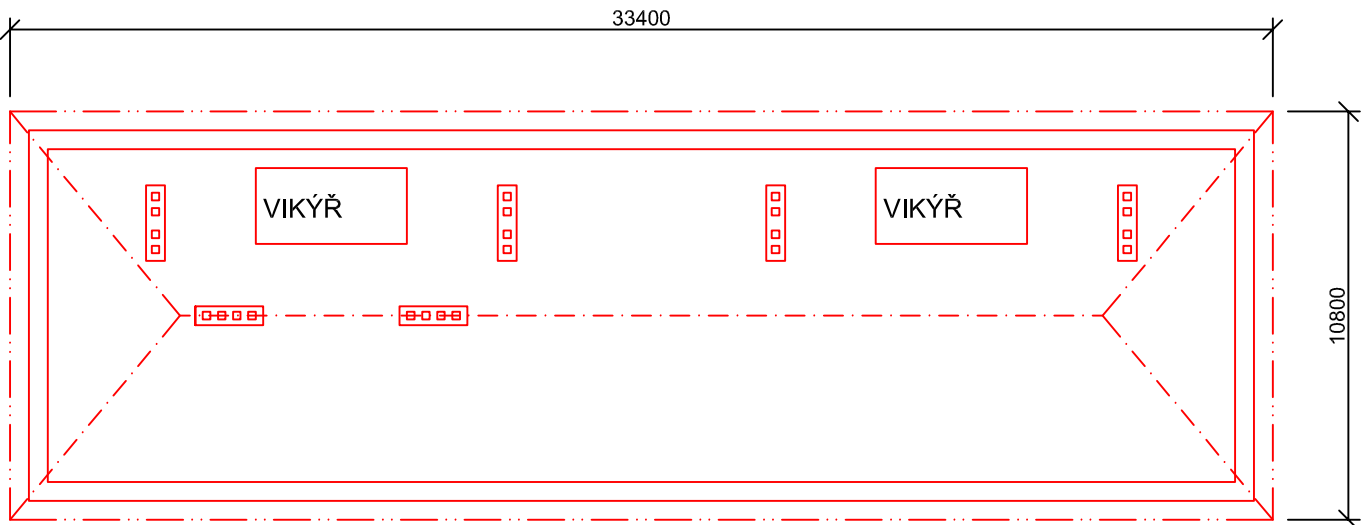


POHLED ZÁPADNÍ

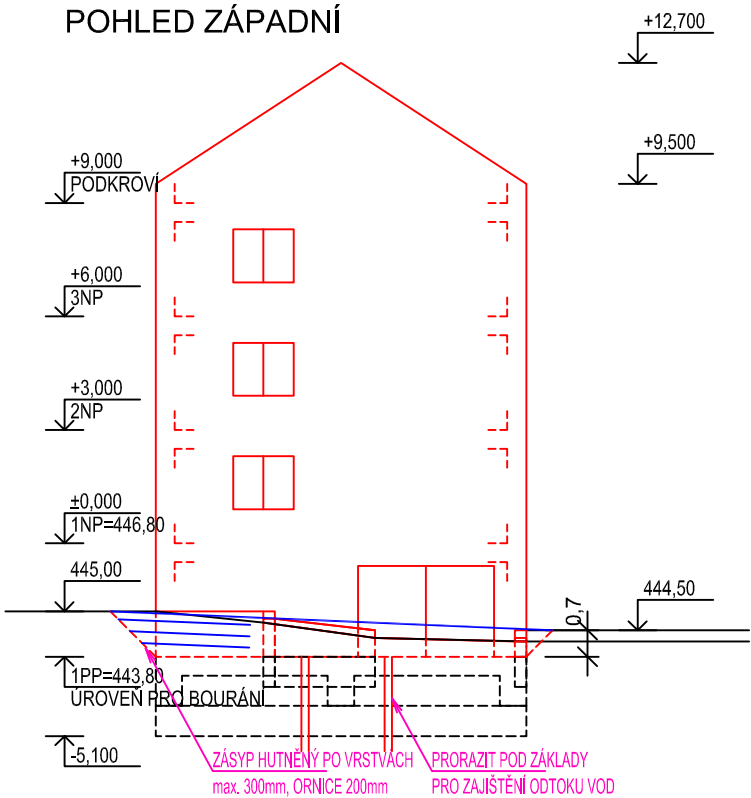


POHLED VÝCHODNÍ

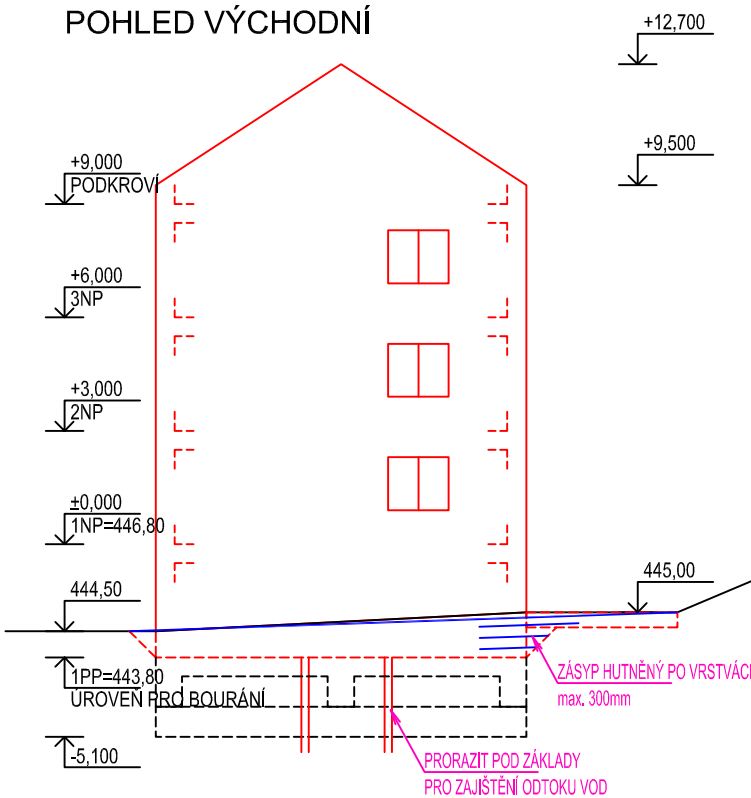

POHLED JIŽNÍ

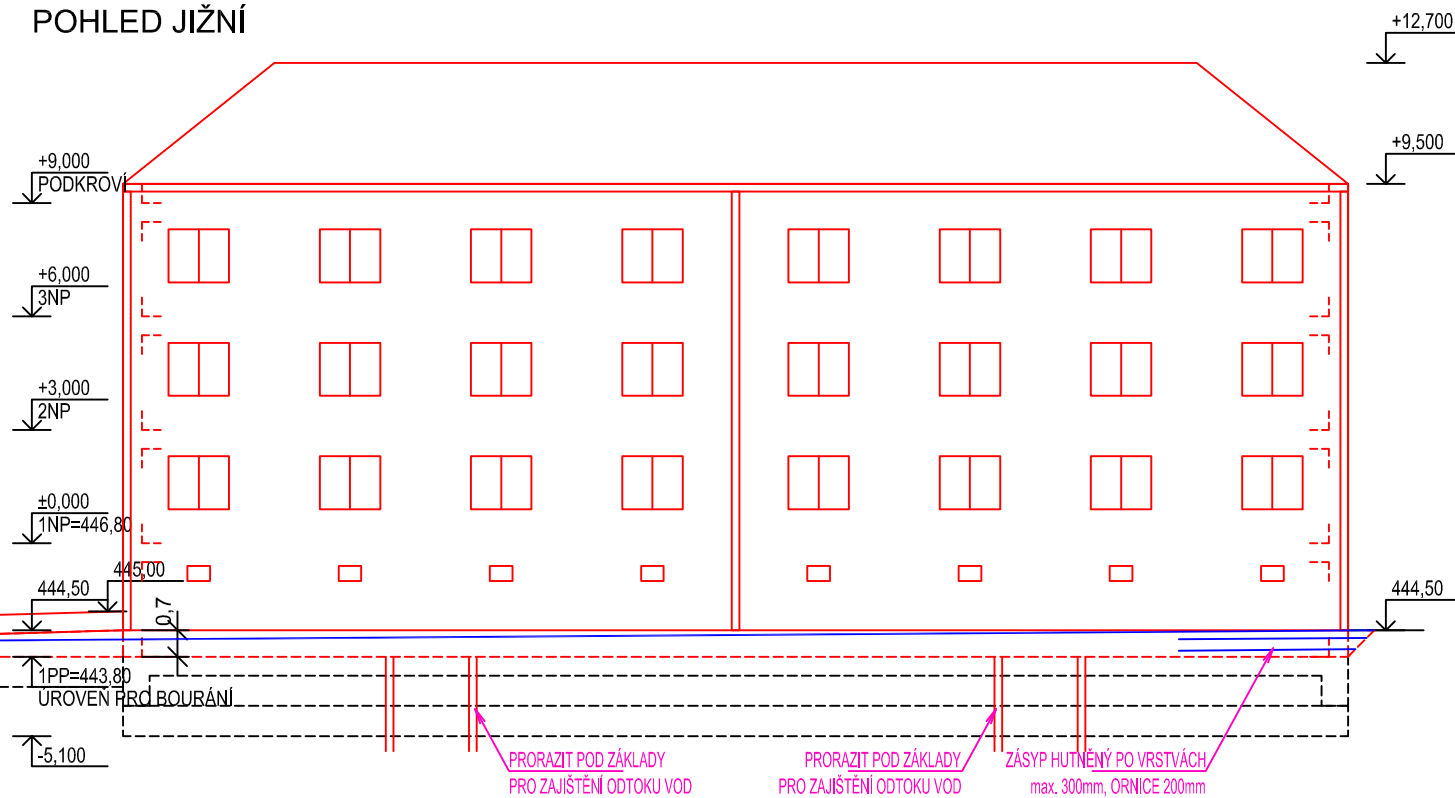

POHLED SEVERNÍ

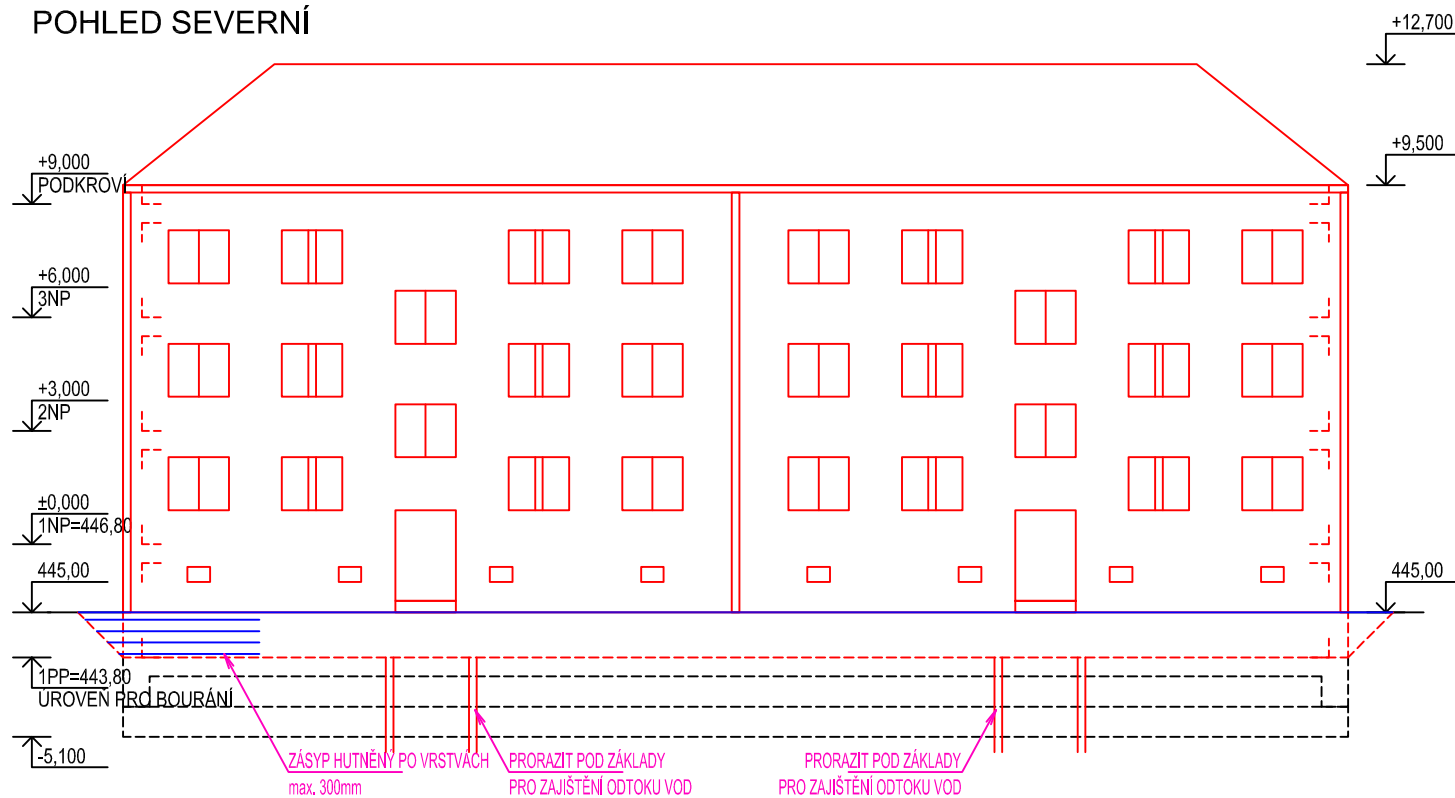

LEGENDA

	ODSTRAŇOVANÉ KONSTRUKCE
	STÁVAJÍCÍ KONSTRUKCE
	PONECHANÉ
	NEPŘÍSTUPNÉ PROSTORY
	UZAMČENÉ, ZASYPANÉ ODPADEM
	VNITŘNÍ ČLENĚNÍ
	BYTOVÉ JEDNOTKY
	NOVÉ KONSTRUKCE

DOKUMENTACE BOURACÍCH PRACÍ

Projektový manažer: Ing. Jana Kalužiková tel:596 580 203 jana.kalužikova@awt-rekultivace.cz		Projektant: Ing. Lenka Kropáčová tel:596 580 237 lenka.kropacova@awt-rekultivace.cz		Generální projektant: AWT REKULTIVACE a.s. Dělnická 41/884 735 64 Havířov-Prostřední Suchá tel:+420 596 580 111 IČO: 47676175 www.awt-rekultivace.cz	
Hlavní inženýr projektu: Ing. Jana Kalužiková tel:596 580 203 jana.kalužikova@awt-rekultivace.cz		Vypracoval: Ing. Lenka Kropáčová tel:596 580 237 lenka.kropacova@awt-rekultivace.cz			
Zodpovědný projektant: Ing. Jana Kalužiková tel:596 580 203 Autorizovaný inženýr pozemních staveb (ČKAIT 1103753)		Kontroloval: tel:			
Investor: Město Sokolov Rokycanova 1929, 356 01 Sokolov				Datum 1.v.: 09/2019	
Stavba: Demolice objektů na p.p.č. 306, 307, 2227, 2228 a 2250, vše v k.ú. Sokolov				Číslo zakázky: 19A044	
Stavební objekt (SO), provozní soubor (PS): SO02 - Demolice objektů č. p. 1381 a 1382, .../Díl: ul. Heyrovského, p. p. č. 2227 a 2228, k. ú. Sokolov				Formát: x A4	
				Revize: Měřítko: 1:200	
Dokument: PŮDORYSY, POHLEDY				Paré:	Číslo dokumentu: D.2