



PŮDORYS STŘECHY - stávající stav

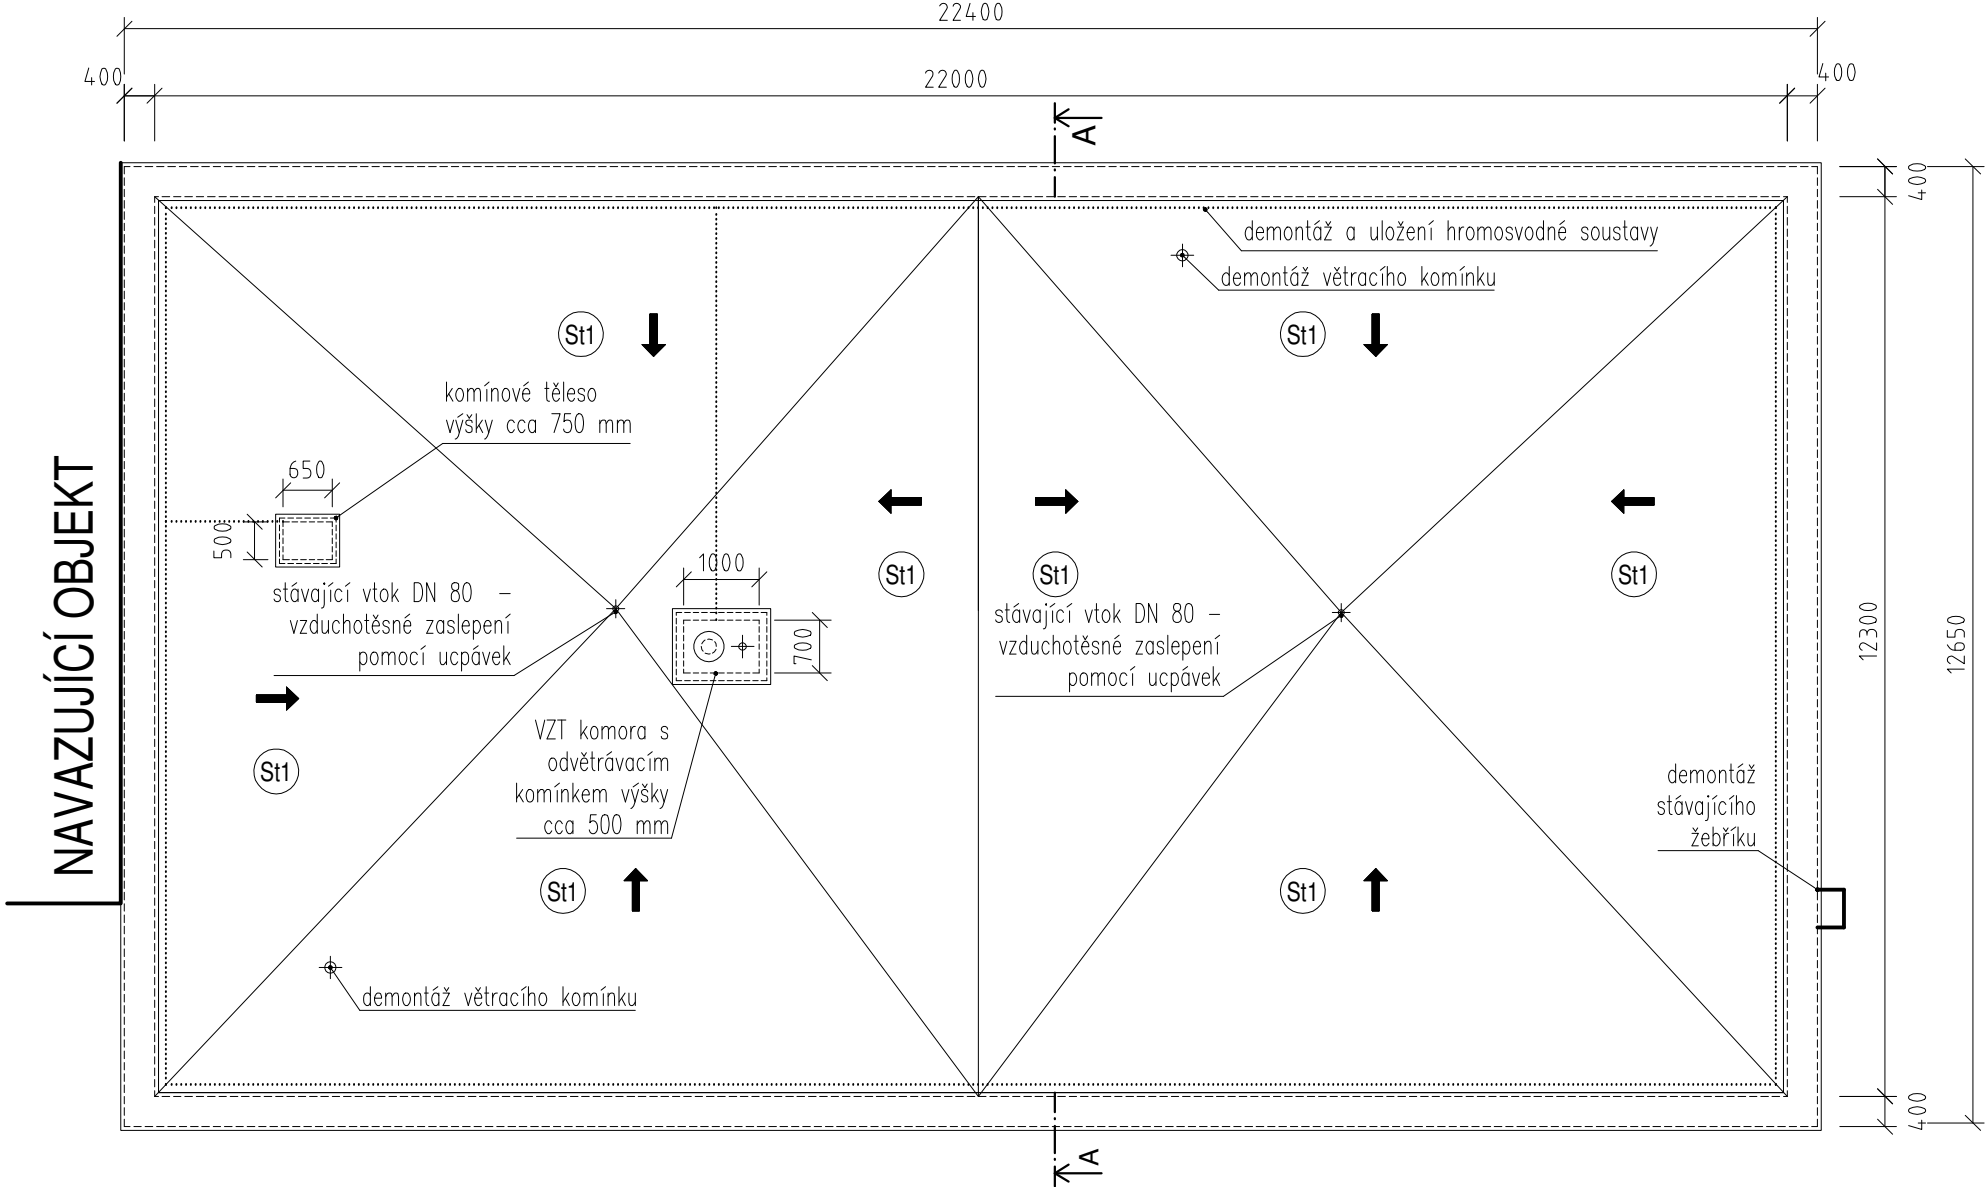

NAVAZUJÍCÍ OBJEKT

POPIS SKLADEB
PLOCHÁ STŘECHA St1


- St1
- Souvrství asfaltových pásů tl. 16 mm
- Dřevěné bednění tl. 24 mm
- Vzduchová vrstva proměnné výšky
- Foukaná izolace tl. 60 mm
- Asfaltový pás
- Tepelná izolace ze sklených vláken tl. 50 mm
- Nosná železobetonová konstrukce

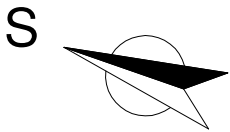

Poznámky:

- Vzhledem k tomu, že se jedná o rekonstrukci, existuje riziko, že stav některých konstrukcí bude jiný než byl předpokládán. Toto riziko je největší u všech detailů, které nebylo možno při průzkumu zcela obnažit. V těchto místech není přesně známa skutečná konstrukce. V případě změny předpokládaného stavu těchto detailů po jejich obnažení bude řešení vprojektové dokumentaci upraveno.
- Původní konstrukce a konstrukce, které nejsou předmětem řešení PD, jsou označeny šedou barvou.

ŘEZ A - A - stávající stav

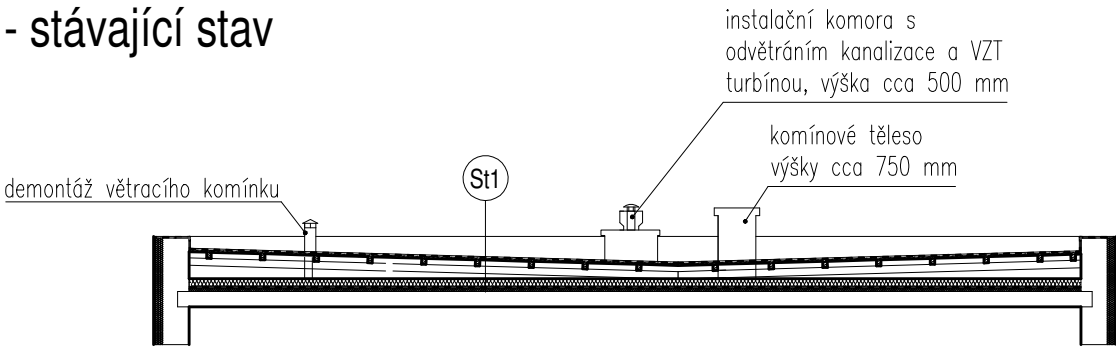

ATELIER
DEK

PROJEKTOVÁ DOKUMENTACE OPRAVY PLOCHÉ STŘECHY
Mateřská škola - Zelený pavilon, Kosmonautů 1881, 356 00 Sokolov

projektant: DEKPROJEKT s. r. o.
Tiskařská 10/257, 108 00
tel: 234 054 284
fax: 234 054 291

objednatel: Město Sokolov
Rokycanova 1929
356 01 Sokolov

stupeň dokumentace:
DPS

část dokumentace:
D.1.1. Architektonicko-stavební řešení

obsah výkresu:
Půdorys a řez - stávající stav

vypracoval:
Bc. Pavel Jakeš

zodpovědný projektant:
Ing. David Tesař

paré:

kontroloval:
Ing. Lubomír Odehnal

číslo výkresu:
D.1.1.b) 01

Pořadové číslo v deníku autorizované osoby: 354

formát: A3

datum: únor 2021

měřítko: 1:100

č. zakázky: 2021-000432-JPa