



VAZNÍKY 1M,2M,1ML, 1MP = POLE C

POLE A, B - VIZ. VÝKRES D.1.1b-05, D.1.1b-06

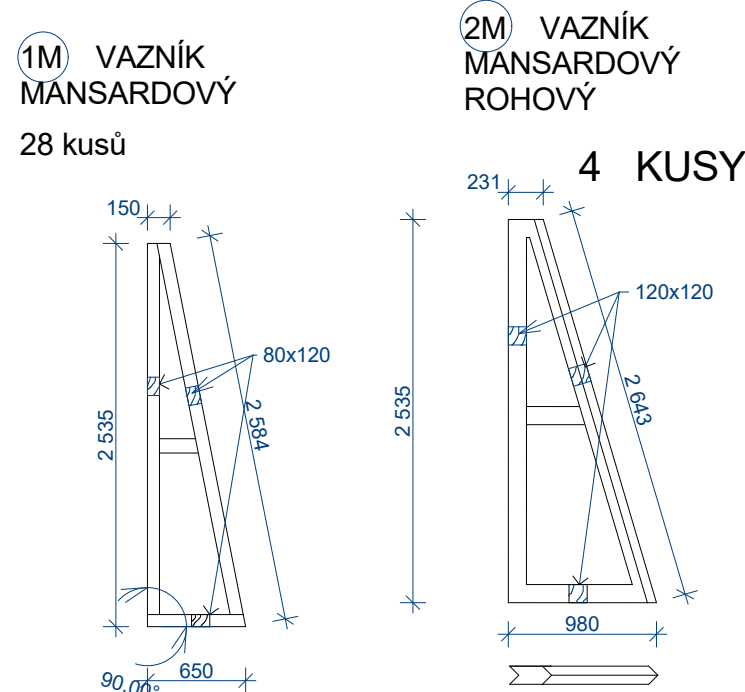

1ML - 18kusů

1M LP VAZNÍK KRAJOVÝ MANSARDOVÝ

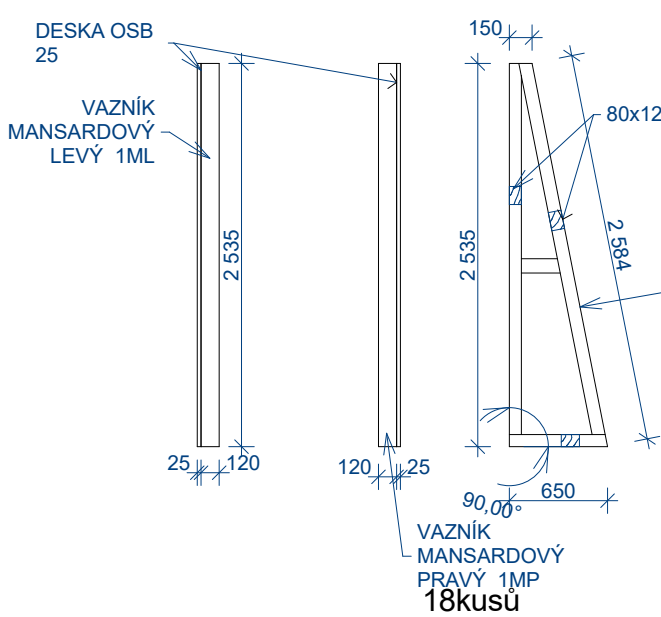

KRAJOVÝ VAZNÍK (levý a pravý) 1MP (L) BUDE Z JEDNÉ STRANY POSPOJOVÁN OCEL DESKAMI S PROLISOVANÝMI TRNY , Z DRUHÉ STRANY BUDE PŘÍŠROUBOVÁNA DESKA OSB 25 , KTERÁ BUDE OPATŘENA EPS tl.20mm ,PERLINKOU A FINÁLNÍ TENKOVRSTVOU OMÍTKOU

KRAJ : KARLOVARSKÝ			
ZODP. PROJEKTANT OTA STAŠEK ČKAIT 0005956			
VYPRACOVAL OTA STAŠEK			
INVESTOR MÚ SOKOLOV , 356 01 , IČ : 002 59 586			
STAVEBNÍ ÚPRAVY BYTOVÉHO DOMU, PETRA CHELČICKÉHO 1310-1311			
PŮDORYS STŘEŠNÍ KONSTRUKCE MANSARDY			
FORMÁT A1	DATUM 4/21	STUPEŇ SP	Č. ZAKÁZKY 5/21
MĚŘÍTKO 1:50	Č. VÝKRESU D.1.1b-02		