

LEGENDA OBRYSY, HRANICE:

- 1234/5


PODKLAD Z KATASTRÁLNÍ MAPY
- POLOHOPIS – ZAMĚŘENÍ GEODET
- OSA KOMUNIKACE UVNITŘ/MIMO PROJEKT

LEGENDA NAVRHOVANÉ KONSTRUKCE, POLOHOPIS:

- OBRUBNÍK SILNIČNÍ – JEDNOVRSTVÝ Z VIBROLIS. BETONU, ROZMĚR 1,0/0,25/0,15m
- OBRUBNÍK SILNIČNÍ PŘEJEZDOVÝ – JEDNOVRSTVÝ Z VIBROLISOVANÉHO BETONU, ROZMĚR 1,0/0,15/0,15m
- OPĚRNÁ ZEĎ ÚHLOVÁ ROZMĚR 0,6–1/0,1/0,6m
- OBRUBNÍK CHODNIKOVÝ – JEDNOVRSTVÝ Z VIBROLIS. BETONU, ROZMĚR 1,0/0,25/0,08 m
- RELIÉFNÍ DLAŽBA:  
POVRCH – ZÁMKOVÁ BETONOVÁ DLAŽBA, TŘÍDA BETONU XF4
- VODOROVNÉ DOPRAVNÍ ZNAČENÍ  
–provedení z dlažby odlišné barvy

SKLADBA BETONOVÉ DLAŽBY PARKOVACÍHO PRUHU:  
MĚŘÍTKO 1:50

DLAŽBA BETONOVÁ ZATRAVŇOVACÍ (NAPŘ. BEST KROSO)  
14/21/8cm, BARVA PŘÍRODNÍ ŠEDÁ

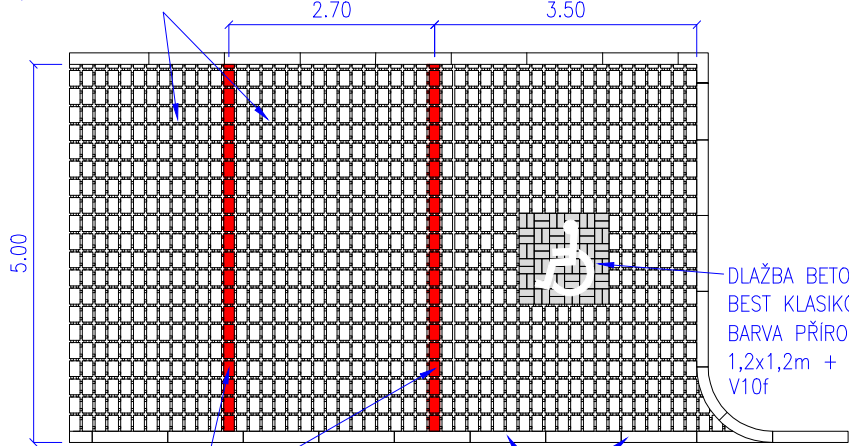

DLAŽBA BETONOVÁ ZATRAVŇOVACÍ (NAPŘ. BEST KROSO) 14/21/8cm, VDZ V10b, BARVA KARAMELOVÁ

OBRUBNÍK SILNIČNÍ NÁJEZDOVÝ 100/15/15cm, BARVA: PŘÍRODNÍ ŠEDÁ ODRAZ +2cm

SPOLÉČNOST

MESSOR s.r.o., JANA ŠVERMY 11, 432 01 KADAŇ

IČ:287 38 217,DIČ:CZ28738217

SPOLÉČNOST ZAPSANÁ U KRAJSKÉHO SOUDU V ÚSTÍ NAD LABEM ODŘIL C, VLOŽKA 29648

mob.: 607 604 304, e-mail: info@messor.cz, webhttp://www.messor.cz

PROJEKTY DOPRAVNÍCH A INŽENÝRSKÝCH STAVEB, TECHNICKÉ DOZORY, INŽENÝRSKÁ ČINNOST



RAZÍTKO:

PARÉ:

ZMĚNA: (VE FORMÁTU ČÍSLO, DATUM, POPIS)

1.

NÁZEV STAVBY:

VYBUDOVÁNÍ PARKOVIŠTĚ  
V UL. HEYROVSKÉHO,  
SOKOLOV

k.ú. SOKOLOV /752223/

ZODPOVĚDNÝ PROJEKTANT:

Ing. MAREK RAPANT

PROJEKTANT:

VLADIMÍR ČECHURA

AUTORIZACE:

ČESKÁ KOMORA AUTORIZOVANÝCH INŽENÝRŮ A TECHNIKŮ ČINNÝCH VE VÝSTAVĚ

OBOR: DOPRAVNÍ STAVBY NEKOLEJOVÁ DOPRAVA – ČÍSLO AUTORIZACE: 03 01 522

PROFESE:

DOPRAVNÍ STAVBA

ČÍSLO ZAKÁZKY:

20042

DATUM:

05/2022

STUPEŇ PROJEKTOVÉ DOKUMENTACE:

SPOLÉČNÉ POVOLENÍ DUR\_DSP\_DPS (příloha 11 k vyhlášce č.499/2006sb)

INVESTOR:

MĚSTO SOKOLOV

ROKYCANOVA 1929

356 01 SOKOLOV

IČ:00259586

OBJEKT:

–

KÓTOVÁNO V:

m

MĚŘÍTKO:

1:250

FORMÁT:

2xA4

NÁZEV VÝKRESU:

ČÍSLO VÝKRESU:

SITUACE  
BEZBARIÉROVÉHO UŽÍVÁNÍ  
STAVBY

C.4.a)