



Schématický půdorys

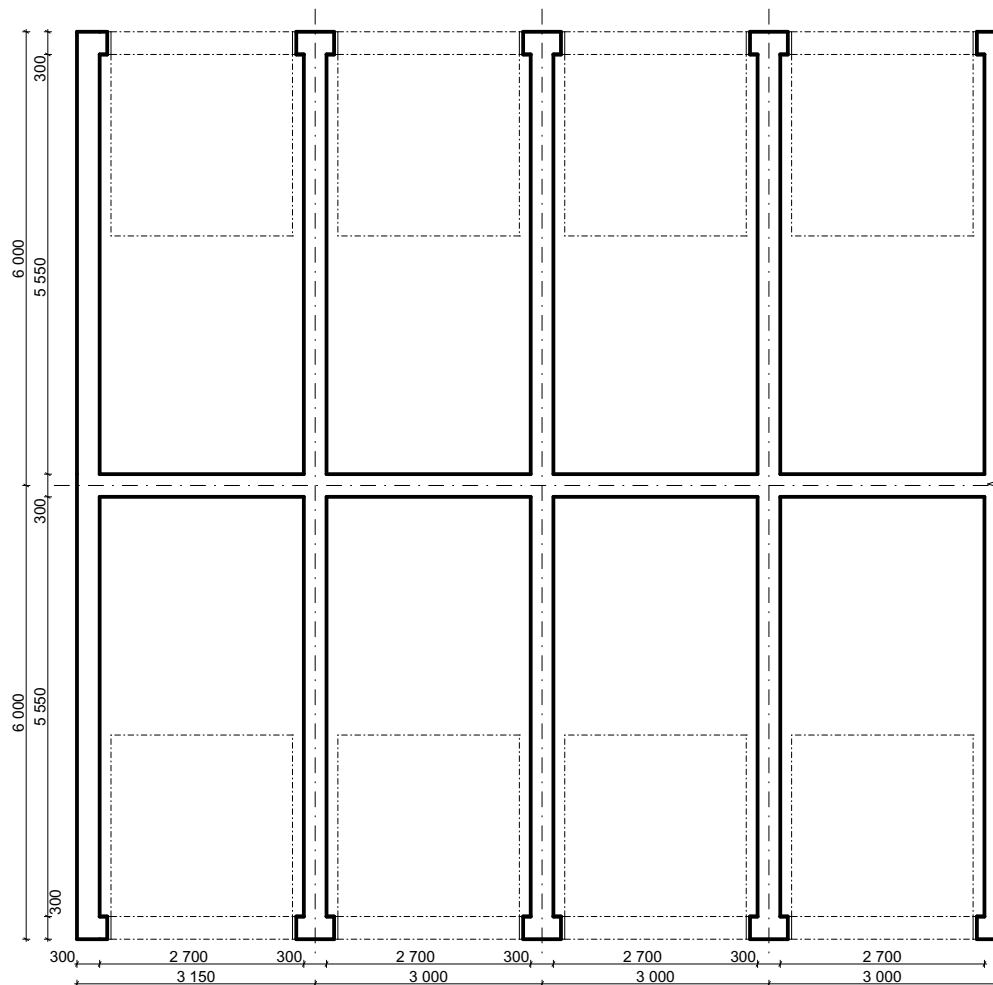

Schématický řez

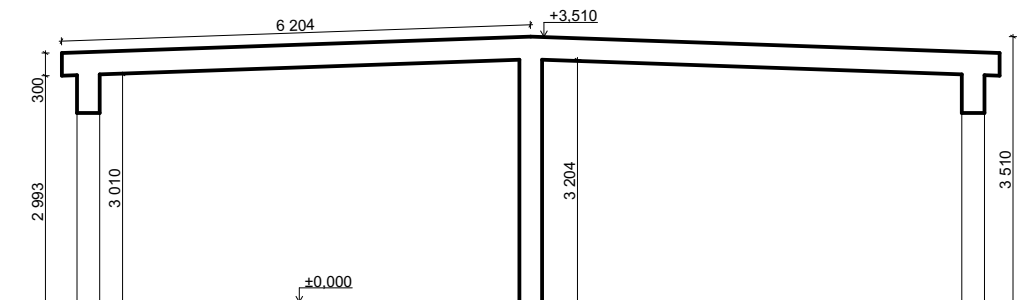

### Popis

- Střešní krytina z hladkého nebo vlnitého plechu na bednění.
- Dřevěné krokve a podbití z prken.
- Heraklitový podhled s nátěrem.
- Zdivo z plných cihel, zazděné otvory pórobetonovými tvárnicemi, na maltu.
- Oboustranná omítka.
- Překd ze dvou travers (nejspíš I 160).
- Podlaha z betonové desky.
- Předpoklad - hydriozolace na betonové desce.
- Betonové základové pásy.
- Kovová garážová výklopná vrata 2,5 x 2,5 m v ocelovém rámu.

### Poznámky

- Vždy u každé třetí garáže je nad střechu vytažena oplechovaná požární zeď.
- Ve střeše jsou odvětrávací komínky, ve zdivu ventilační otvory s mřížkou.
- Stav každé garáže je odlišný, popis zachycuje většinový stav.



DĚDIČ KAŇKOVSKÝ PROJEKCE ARCHITEKTURA

	<div>Zodpovědný projektant: <b>Ing. Martin Dědič</b> Učitelská 2225, 356 01 Sokolov ČKAIT: 0301508 IČO: 76429911 tel: 775 091 290 e-mail: dedic@dkpa.cz</div>	<div>Název akce: Odstranění stavby řadových garáží v lokalitě Sokolov, Jižní Lom - III. Etapa</div>			
	<div>Vedoucí projektant: <b>Ing. Aleš Kaňkovský</b> IČO: 04665465 tel: 732 956 363 e-mail: kankovsky@dkpa.cz</div>	<div>Místo stavby, parc. č.: parc. č. 4021/14, 4021/15, 4021/112, 4021/138, 4021/176, 4021/177, 4021/184, 4021/195, 4021/207, k.ú. Sokolov</div>			
		<div>Investor: Město Sokolov, Rokycanova 1929, 356 01 Sokolov</div>			
		<div>Stupeň PD: DOS</div>	<div>Měřítko: 1:100</div>	<div>Č. výkresu: D.1.1.2</div>	<div>Č. zakázky: 2022/101</div>
	<div>Projektant - autor části: <b>Ing. Martin Dědič</b></div>	<div>Část dokumentace: D.1.1. Architektonicko stavební řešení</div>		<div>Stavební objekt:</div>	<div>Č. kopie - paré:</div>
	<div>Výkres: Schématický půdorys a řez</div>				