


Půdorys 1PP - stávající stav

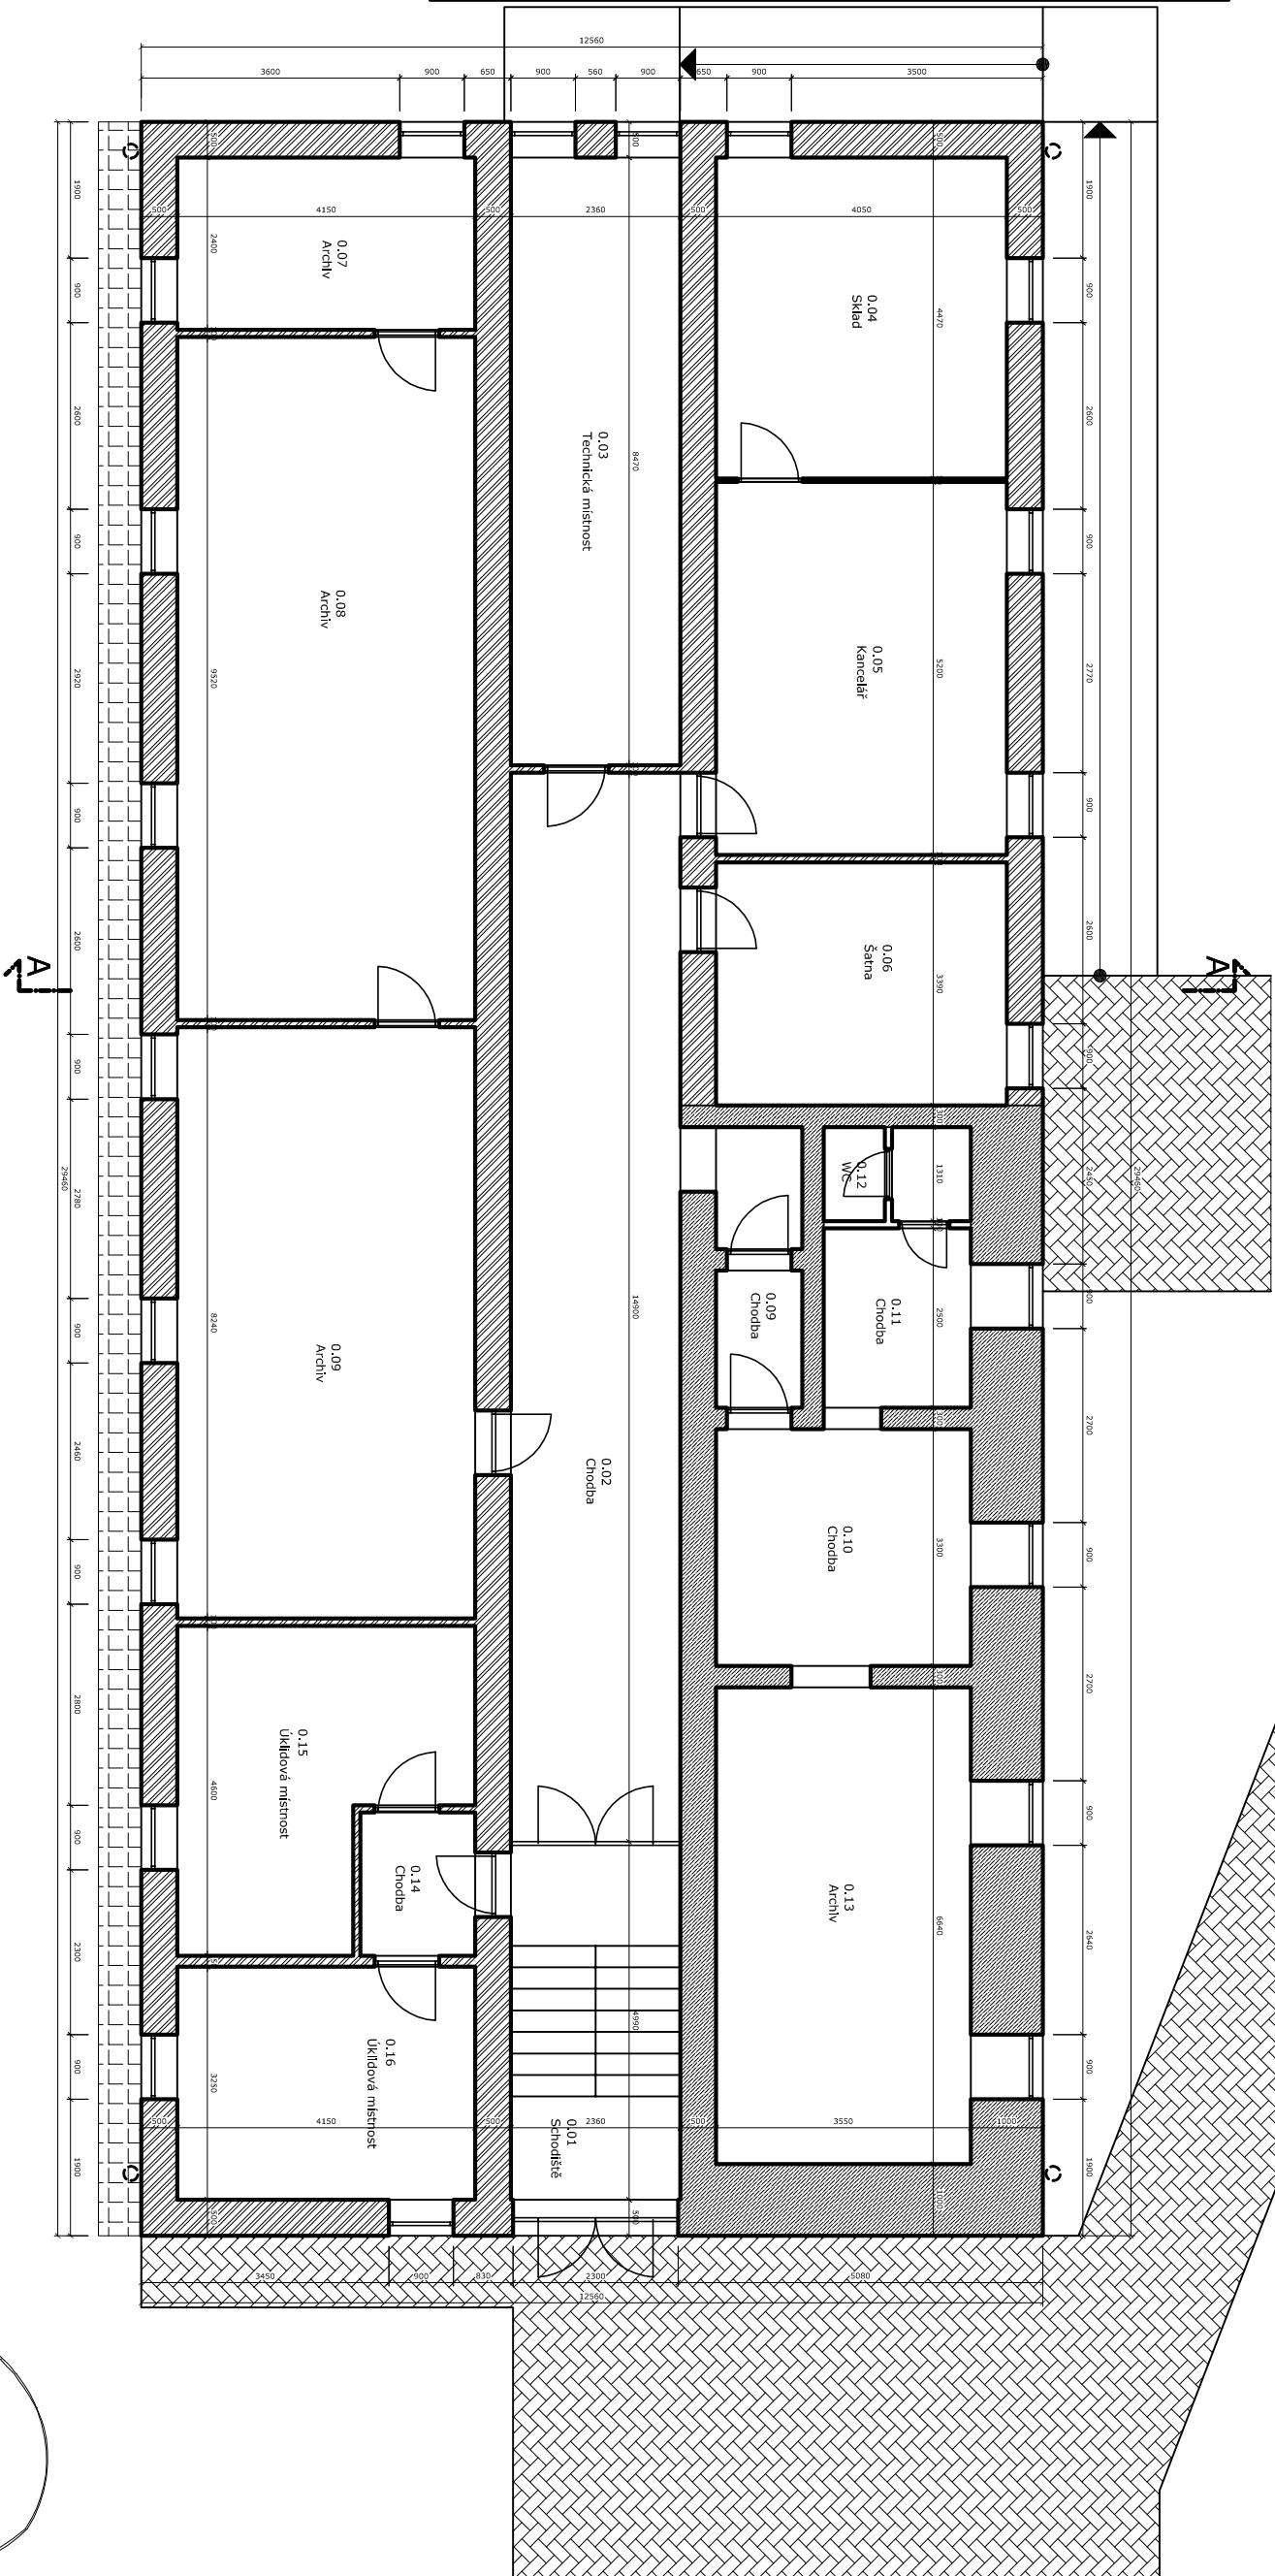

Legenda hmot

- zdivo z cihel
- železobeton
- průstý beton
- keramzitbeton
- rostlá zemina
- zhuťněný šterkopiesek
- tepelná izolace

Vypracoval	Ing. Klícha Jan	Ing. Klícha Jan - autorizovaný inženýr Expresprojekt - projekt kancelář ICO : 10342311 Mobil : 731 937 233, 603 909 194 email : klíchajan@volny.cz web : http://expresprojekt.webuje.cz/
Kreslil	Ing. Klícha Jan	
Vedoucí projektu	Ing. Klícha Jan	
Investor	Město Sokolov, Rokycanova 1929, Sokolov 356 01	
Stavba	Stavební úpravy administrativního domu Karla Hynka Máchy 1275, Sokolov 356 01	
Předmět	Půdorys 1PP - stávající stav	Č. výkresu D.1.a.2-1
Datum 12.2017		Č. paré
Stupeň dokumentace pro stavební řízení		
Měřítko 1:100		