


PŮDORYS VODOVOD - STÁVAJÍCÍ STAV
BUDOVA C - I. PATRO

MALÁ TĚLOCVIČNA + VELKÁ TĚLOCVIČNA

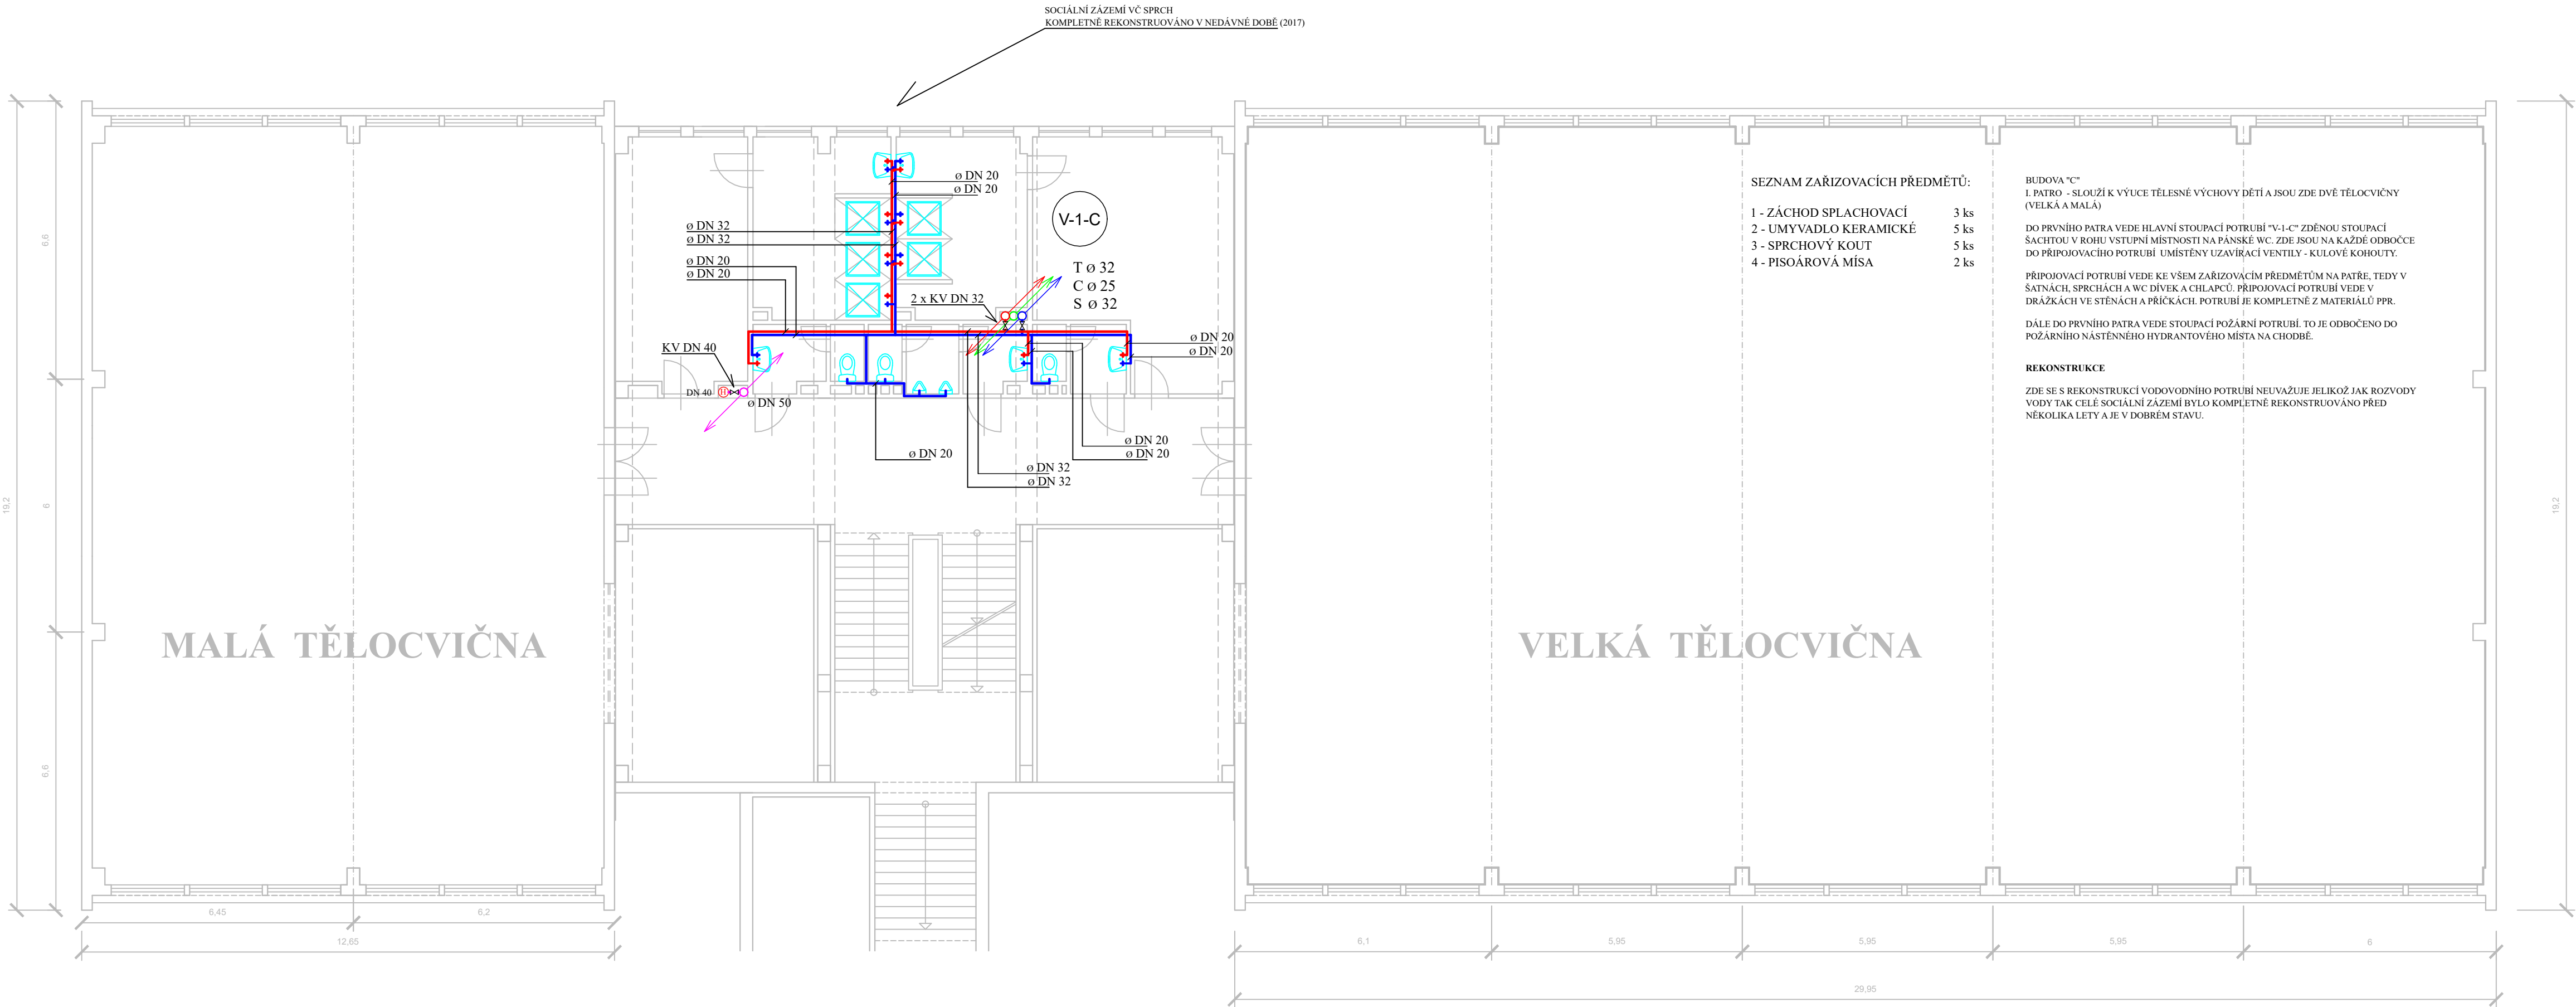

LEGENDA STÁVAJÍCÍCH ZAŘIZOVACÍCH PŘEDMĚTŮ

- ZÁCHOD SPLACHOVACÍ
- UMYVADLO KERAMICKÉ
- SPRCHOVÝ KOUT
- PISOÁROVÁ KERAMICKÁ MÍSA
- VÝLEVKVA KERAMICKÁ


LEGENDA STÁVAJÍCÍCH SÍTÍ


- POŽÁRNÍ VODOVOD
- STÁVAJÍCÍ PŘIPOJOVACÍ POTRUBÍ TEPLÁ VODA
- STÁVAJÍCÍ PŘIPOJOVACÍ POTRUBÍ STUDENÁ VODA
- PŘECHOD DO SVISLÉHO VODOVODNÍHO POTRUBÍ - JEDNOTLIVÉ STOUPÁCKY A JEJICH DIMENZE - JMENOVITÁ SVĚTLOST - DN
- DIMENZE POTRUBÍ (PÁTERNÍ, PŘIPOJOVACÍ) - DN
- OZANČENÍ HLAVNÍHO STOUPACÍHO POTRUBÍ

OZNAČENÍ ARMATUR A DALŠÍCH ZAŘÍZENÍ

- KULOVÝ KOHOUT VČ DIMENZE
- VODOMĚR (HLAVNÍ, PODRUŽNÝ)
- VNITŘNÍ HYDRANTOVÝ HADICOVÝ SYSTÉM

- OZNAČENÍ A DN STOUPACÍHO POTRUBÍ TEPLÉ VODY
- OZNAČENÍ A DN STOUPACÍHO POTRUBÍ CÍKULACETEPLÉ VODY
- OZNAČENÍ A DN STOUPACÍHO POTRUBÍ STUDENÉ VODY

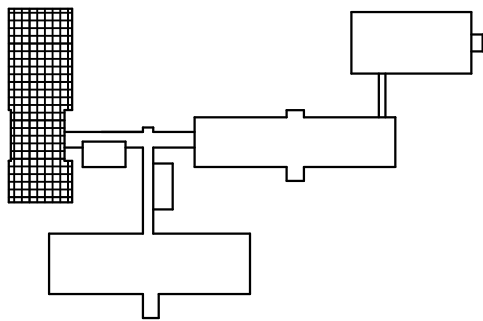

| | | | |
|--|--|--|---|
| ZHOTOVITEL PD LOGO | | ZHOTOVITEL PD IDENTIFIKAČNÍ ÚDAJE | AUTORIZACE |
|  | | DD SLUŽBY s.r.o. Jiráskovo nám. 816/4 32600 Plzeň IČ: 290 90 849 DIČ: CZ29090849 daviddrasky@ddsluzby.cz +420 602 470 150 | |
| INVESTOR Město SOKOLOV , Rokycanova 1929, 356 01 Sokolov | | | |
| MÍSTO STAVBY Základní škola Sokolov, Švabinského 1702, 356 01 Sokolov | | | |
| ODPOVĚDNÝ PROJEKTANT Ing. Josef Janda | | VYPRACOVAL DAVID DRASKÝ +420 602 470 150 | |
| AKCE OPRAVA ROZVODŮ VODY ZÁKLADNÍ ŠKOLA ŠVABINSKÉHO Švabinského 1702 | | | STUPEŇ PD DSP |
| | | | DATUM 09 / 2023 |
| | | | MĚŘÍTKO 1 : 100 |
| NÁZEV PŘÍLOHY PŮDORYS VODOVOD - BUDOVA C - I. PATRO | | | Č. PŘÍLOHY C.4.2 Č. PARÉ EI |