


BEZBARIÉROVÝ POHYB V RÁMCI ŠKOLY ZAJIŠŤUJE :

1. před objektem školy je situováno stávající parkoviště vyhrazené pro ZTP
2. bezbariérový vstup je stávající sousedním pavilonem školy. Je napojen ocelovou rampou do vstupní podesty propojené spojovací chodbou bezbariérově k schodišti
3. Scho diště pavilonu 2. stupně je vybaveno stávající schodišťovou plošinou z 1.NP do 3.NP
4. učebny jsou plně bezbariérové, přístupná z komunikačních chodeb 1.NP a 3.NP
5. bezbariérové WC je stávající ve 2.NP

schodišťová plošina stávající

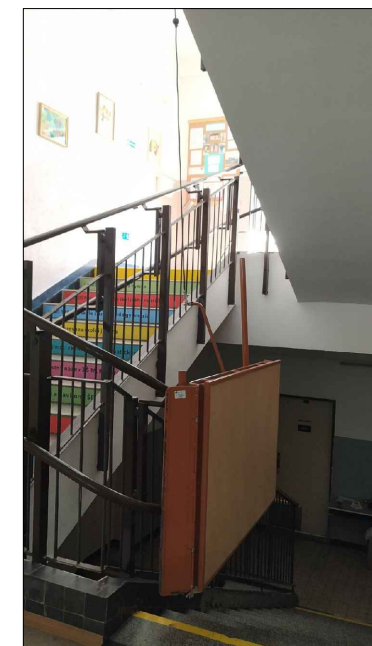

Valdštejnova 20
Cheb 350 02

IČ: 291 22 571
tel: 739 327 270
artmodul@email.cz

zpracoval:	odpovědný projektant
MgA. Hana Fischerová	MgA. Hana Fischerová
zadavatel	ČKAIT č.a. 0301320 projektová činnost ve výstavbě
MĚSTO SOKOLOV, ROKYCANOVA 1929 SOKOLOV 356 01 , IČ: 00259586	

akce:	ZŠ ŠVABINSKÉHO SOKOLOV	PAVILON 2.STUPNĚ
místo stavby	ODBORNÁ UČEBNA PŘÍRODNÍCH PŘEDMĚTŮ PRO ŽÁKY 2.STUPNĚ - 2.NP UČEBNA JAZYKŮ PRO ŽÁKY 2.STUPNĚ - 1.NP	
objekt	ZŠ ŠVABINSKÉHO 1702 SOKOLOV P.P.Č. 1492/56, k.ú. SOKOLOV	
část	BEZBARIÉROVÉ ŘEŠENÍ	
výkres	SITUACE 1:1000- BEZBARIÉROVÝ POHYB A PŘÍSTUPY	měřítko 1:1000

datum	č. paré
06/2021	
stupeň	DZS
č.výkresu	
D1.1. 3	