



DVOUÚROVŇOVÁ MANUAL BEDNA
PŮDORYS

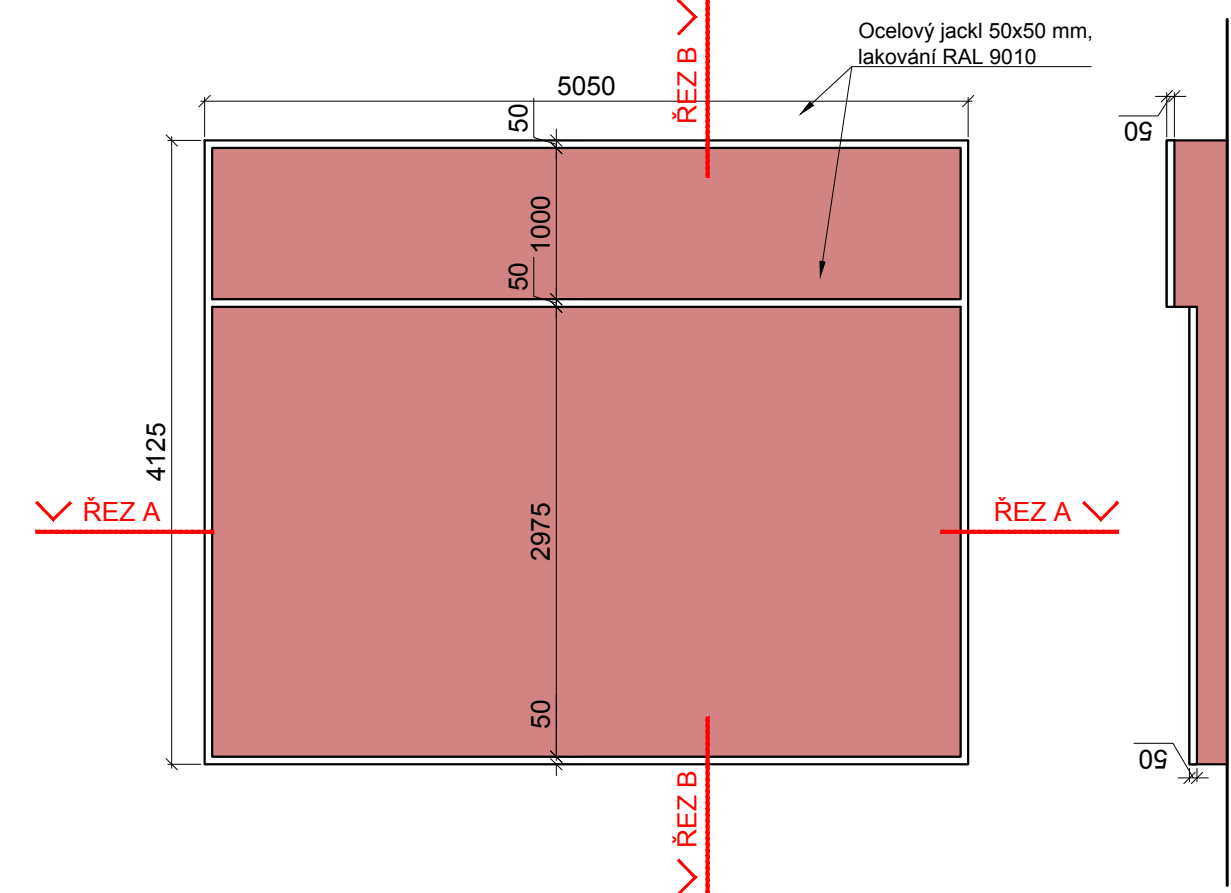


POHLED

ŘEZ B

SKOČKA
PŮDORYS

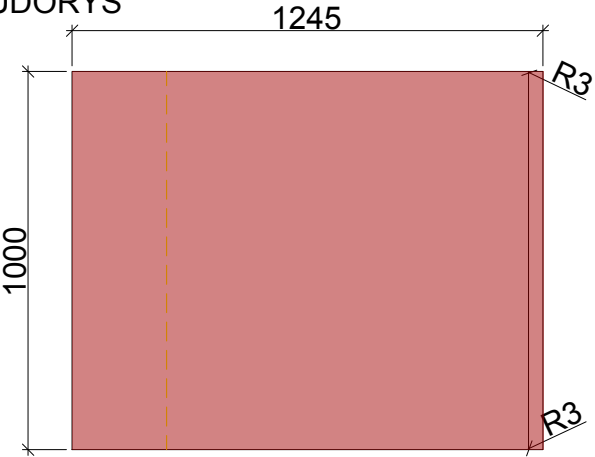


ŘEZ

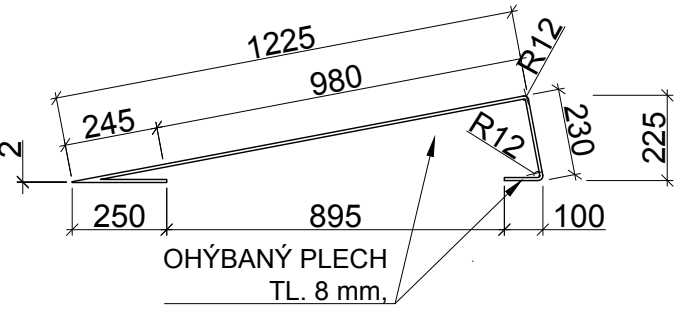

LEGENDA


- Betonová monolitická kce s příměsí, RAL 1018
- Betonová monolitická kce s příměsí, RAL 4002
- Betonová monolitická kce
- Zdění konstrukce KB Blok ZB 20 250x200x500 mm
- Zhutněné drčené kamenivo 0/32 mm, tl. 300 mm
- Stávající terén
- Ocelová konstrukce, lak RAL 4002
- Dřevěná konstrukce terasová prkna Massaranduba 21x145 mm

POHLED

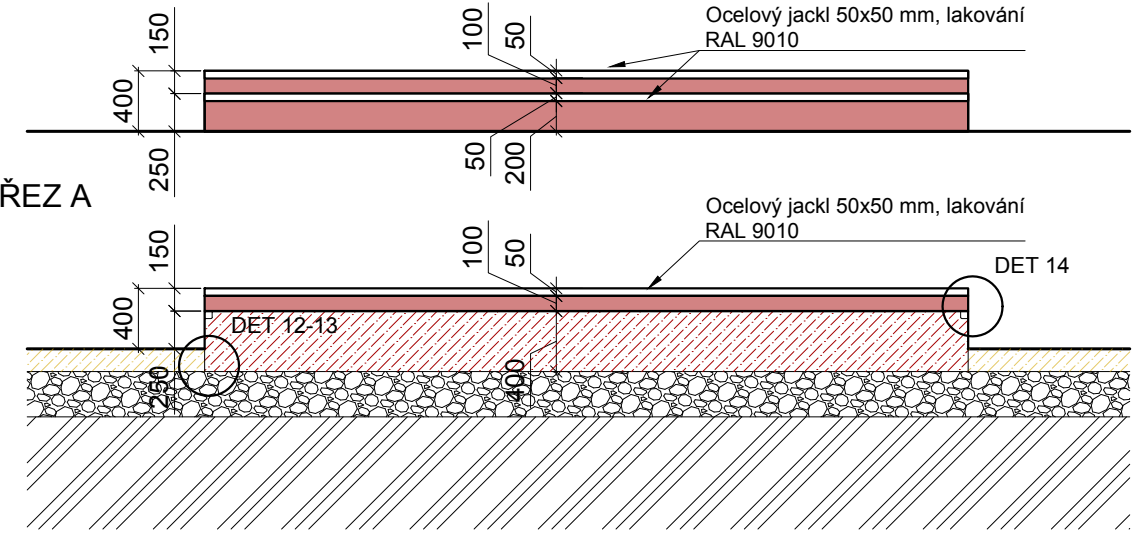


ŘEZ A


RAIL 1
PŮDORYS

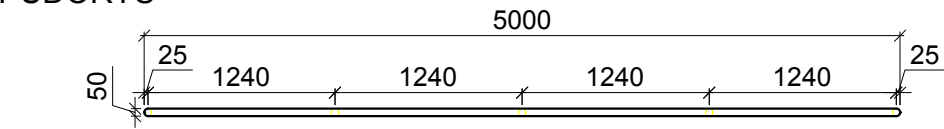


ŘEZ

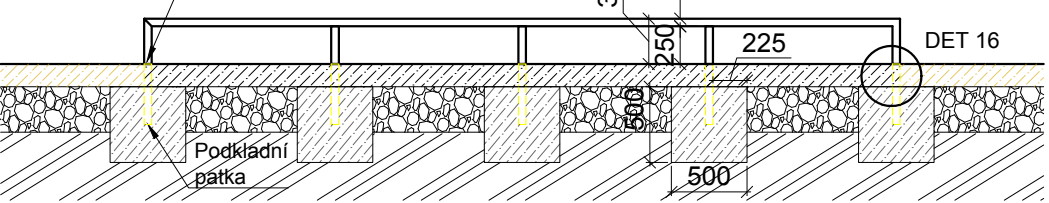


RAIL 2
PŮDORYS

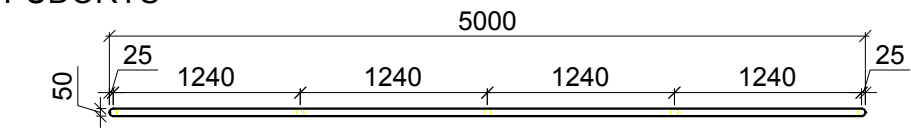

ŘEZ

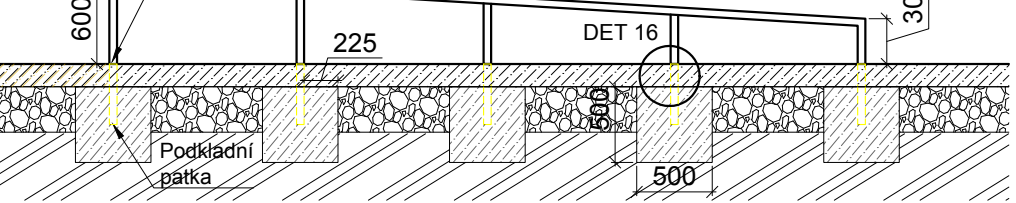

AXONOMETRIE

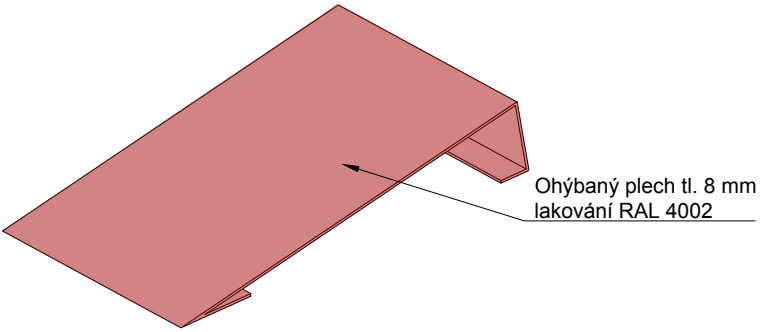

bpv ±0,000 = 420,165

U/U STUDIO

Kamenická 673/5, Praha 7
+420 724 819 859
info@uustudio.cz

investor

Město Sokolov
Rokycanova 1929
Sokolov 356 01

stupeň

DPS

projekt

ROZŠÍŘENÍ SKATEPARKOVÉHO HŘIŠTĚ

část

D

název výkresu

SO.01 - Překážky - manual bedna, raily, skočka

revize

vypracoval

Ing. arch. Jakub Strejcek

číslo výkresu

B.1.4

formát

A3

měřítko

1:20

datum

28|02|2024