




PYRAMIDA
PŮDORYS

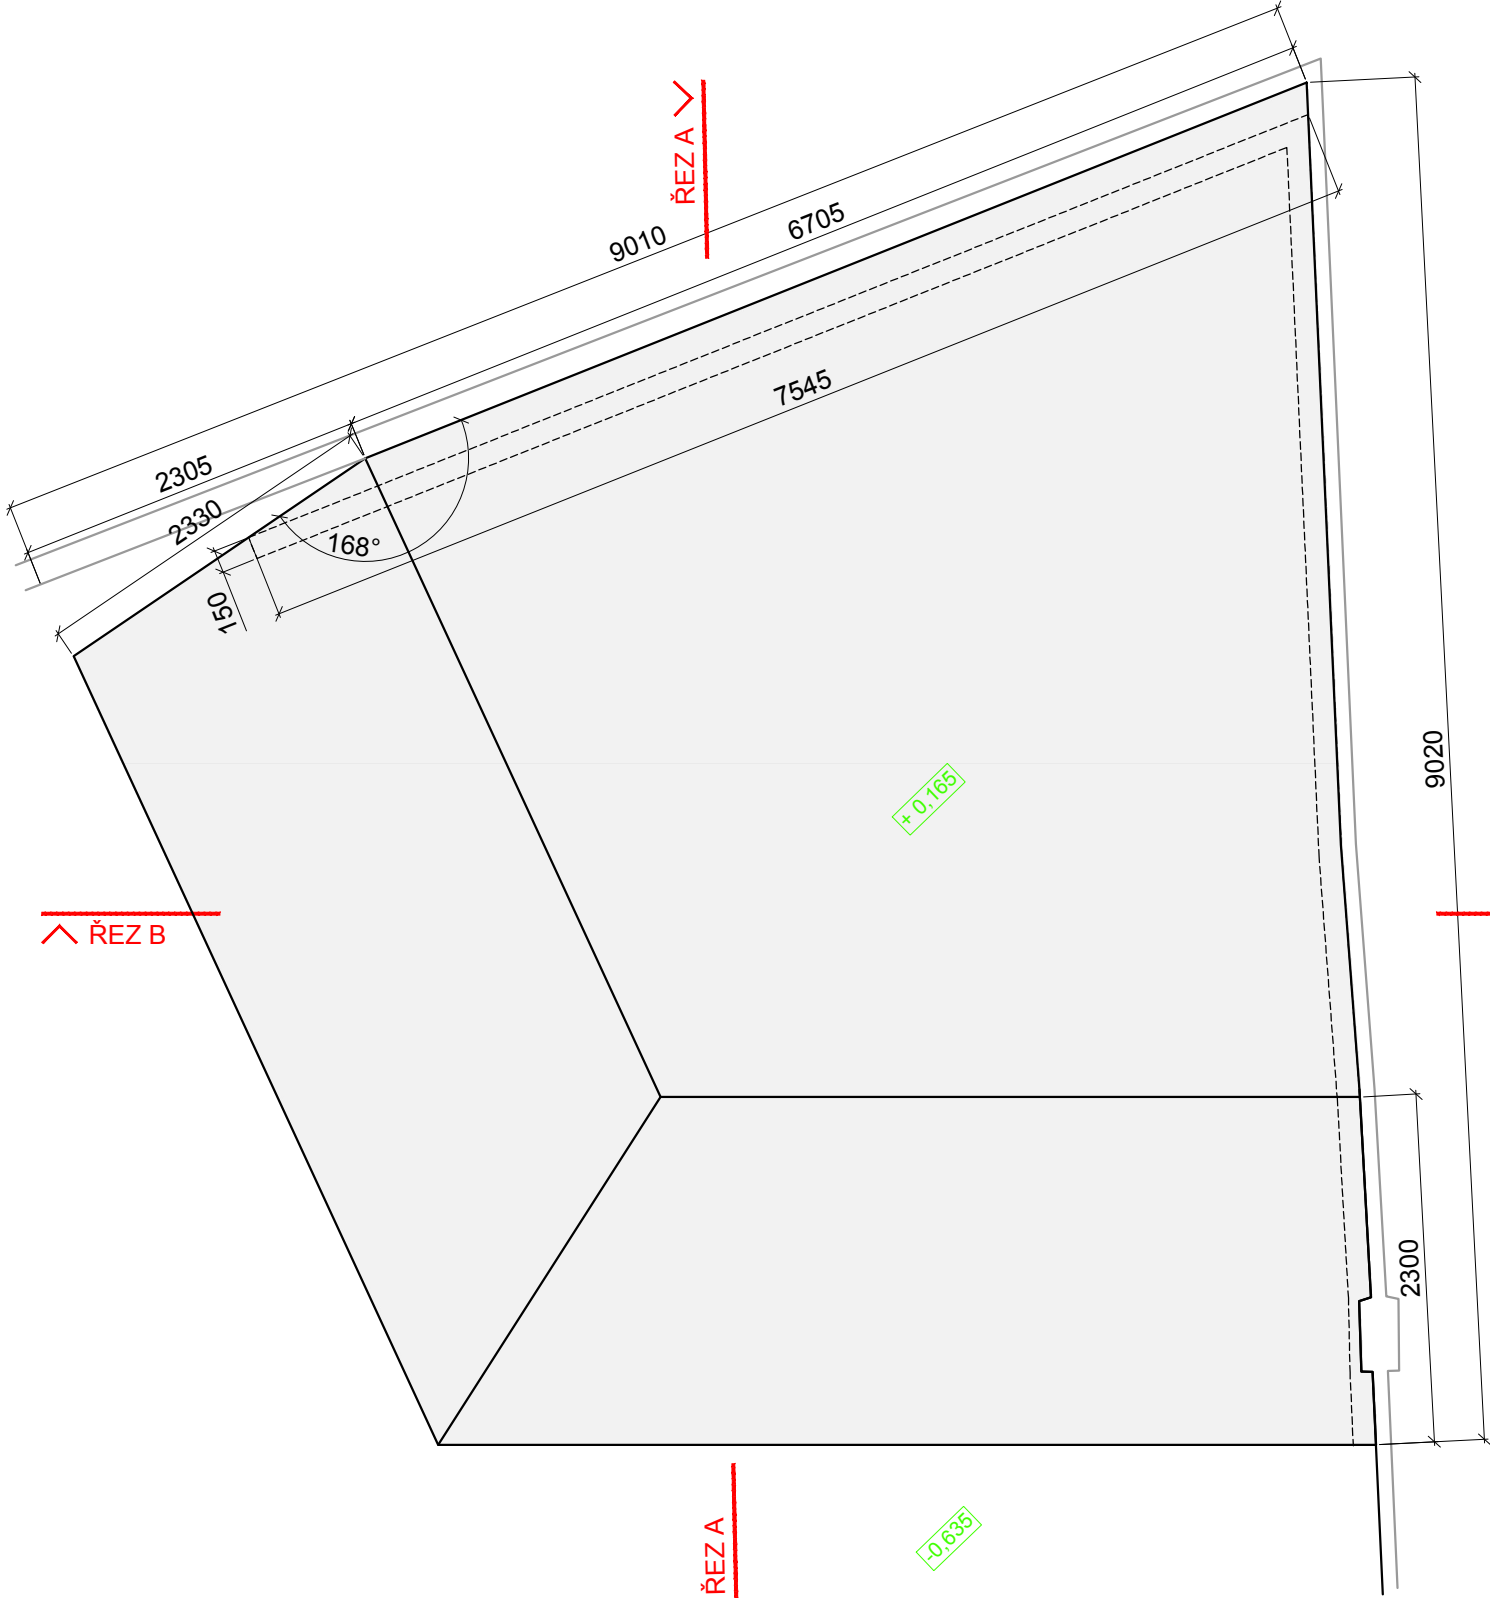

ŘEZ B

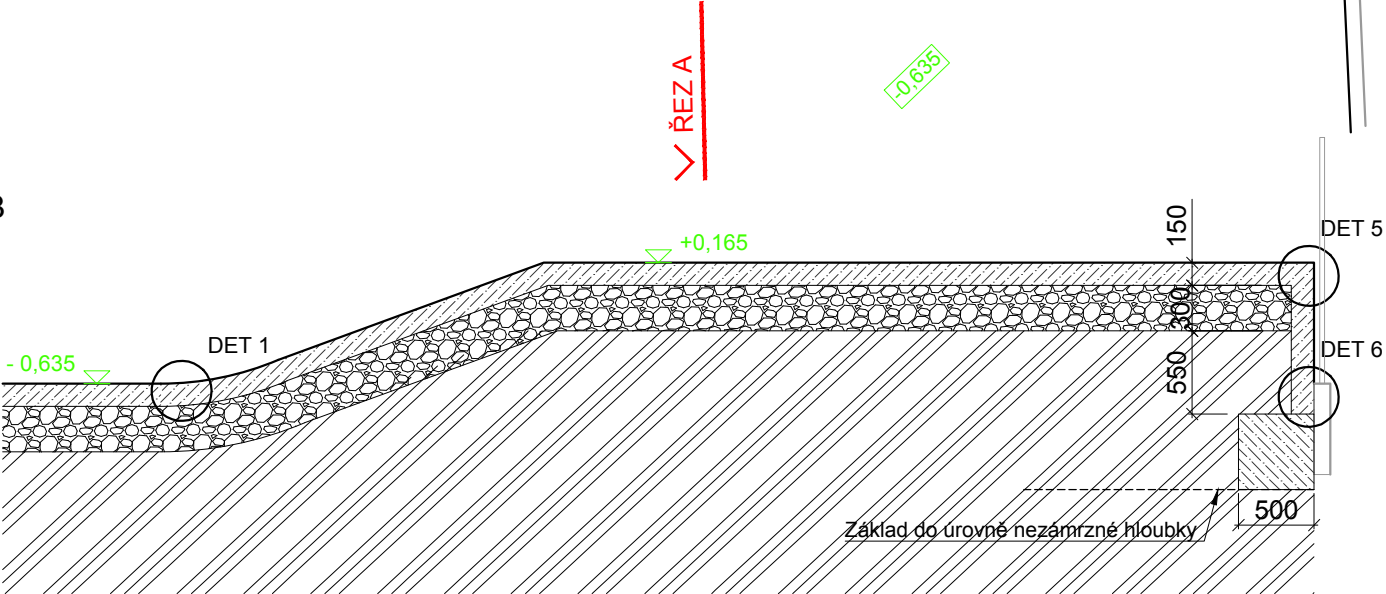


ŘEZ A

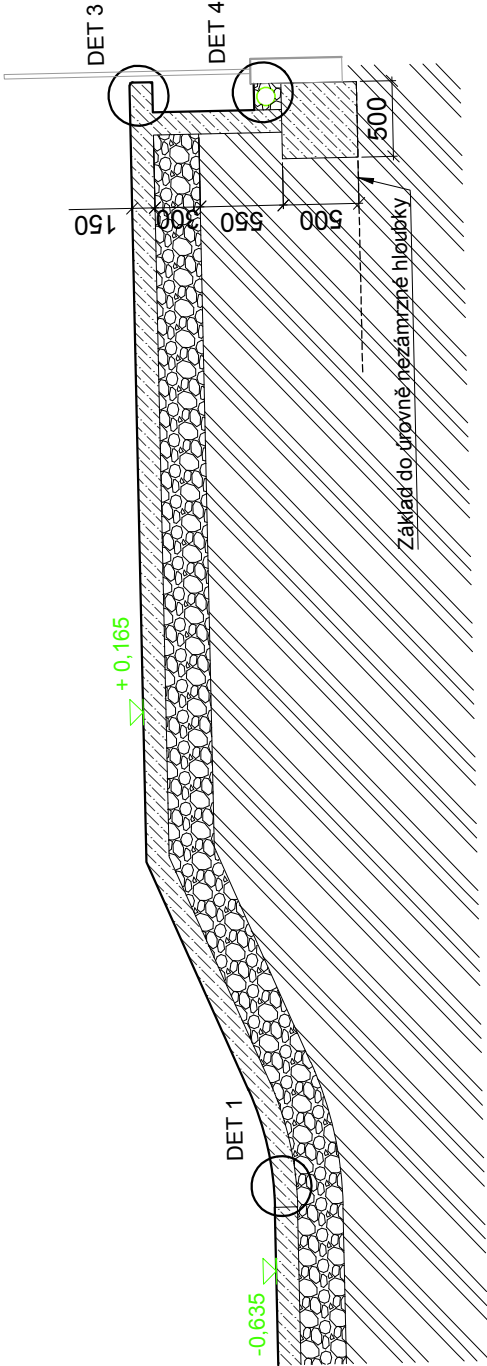

LEGENDA	
	Betonová monolitická kce s příměsí, RAL 1018
	Betonová monolitická kce s příměsí, RAL 4002
	Betonová monolitická kce
	Zděná konstrukce KB Blok ZB 20 250x200x500 mm
	Zhutněné drcené kamenivo 0/32 mm, tl. 300 mm
	Stávající terén
	Ocelová konstrukce, lak RAL 4002
	Dřevěná konstrukce terasová prkna Massaranduba 21x145 mm

L HRANA NA STÁVAJÍCÍ ZÍDCE
PŮDORYS

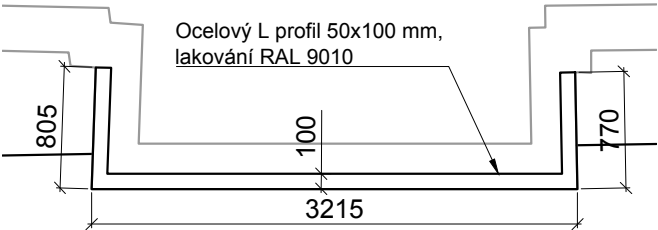

POHLED



bpv ±0,000 = 420,165

U/U STUDIO

Kamenická 673/5, Praha 7
+420 724 819 859
info@uustudio.cz

investor

Město Sokolov
Rokycanova 1929
Sokolov 356 01

stupeň

DPS

část

D

revize

projekt

ROZŠÍŘENÍ SKATEPARKOVÉHO HRÁŠTĚ
V AREÁLU BANÍK SOKOLOV

název výkresu

SO.01 - Překážky - Pyramida, L hrana

vypracoval

Ing. arch. Jakub Strejc

číslo výkresu

B.1.5

formát

A3

měřítko

1:20

datum

28|02|2024