

LEGENDA OBRYSY, HRANICE:


- 1234/5 PODKLAD Z KATASTRÁLNÍ MAPY
- POLOHOPIS – ZAMĚŘENÍ GEODET
- OSA KOMUNIKACE UVNITŘ/MIMO PROJEKT

LEGENDA ODVODNĚNÍ POZEMNÍ KOMUNIKACE:

- HRANICE ODVODŇOVANÉ PLOCHY
- SMĚR ODTOKU SRAŽKOVÝCH VOD
- ODVODNĚNÉ PLOCHY VOZOVKY, 213m² ASFALT
- ODVODNĚNÉ PLOCHY PARKOVIŠTĚ, 193m² ZATRAVŇOVACÍ DLAŽBA

LEGENDA NAVRHOVANÉ KONSTRUKCE, POLOHOPIS:

- OBRUBNÍK SILNIČNÍ – JEDNOVRSTVÝ Z VIBROLIS. BETONU, ROZMĚR 1,0/0,25/0,15m
- OBRUBNÍK SILNIČNÍ – JEDNOVRSTVÝ Z VIBROLIS. BETONU, ROZMĚR 1,0/0,25/0,15m OBRUBY OSAZOVAL S ROZESTUPY 3–5 cm OD SEBE
- OBRUBNÍK SILNIČNÍ PŘEJEZDOVÝ – JEDNOVRSTVÝ Z VIBROLISOVANÉHO BETONU, ROZMĚR 1,0/0,15/0,15m
- OBRUBNÍK CHODNÍKOVÝ – JEDNOVRSTVÝ Z VIBROLIS. BETONU, ROZMĚR 1,0/0,25/0,08 m – SKLADBA D2–D–1–CH, TRÍDA BETONU XF4
- RELIÉFNÍ DLAŽBA: POVRCH – ZÁMKOVÁ BETONOVÁ DLAŽBA, XF4 SKLADBA D2–D–1–CH, TRÍDA BETONU XF4
- VODICÍ LINIE: BARVA PŘÍRODNÍ ŠEDÁ

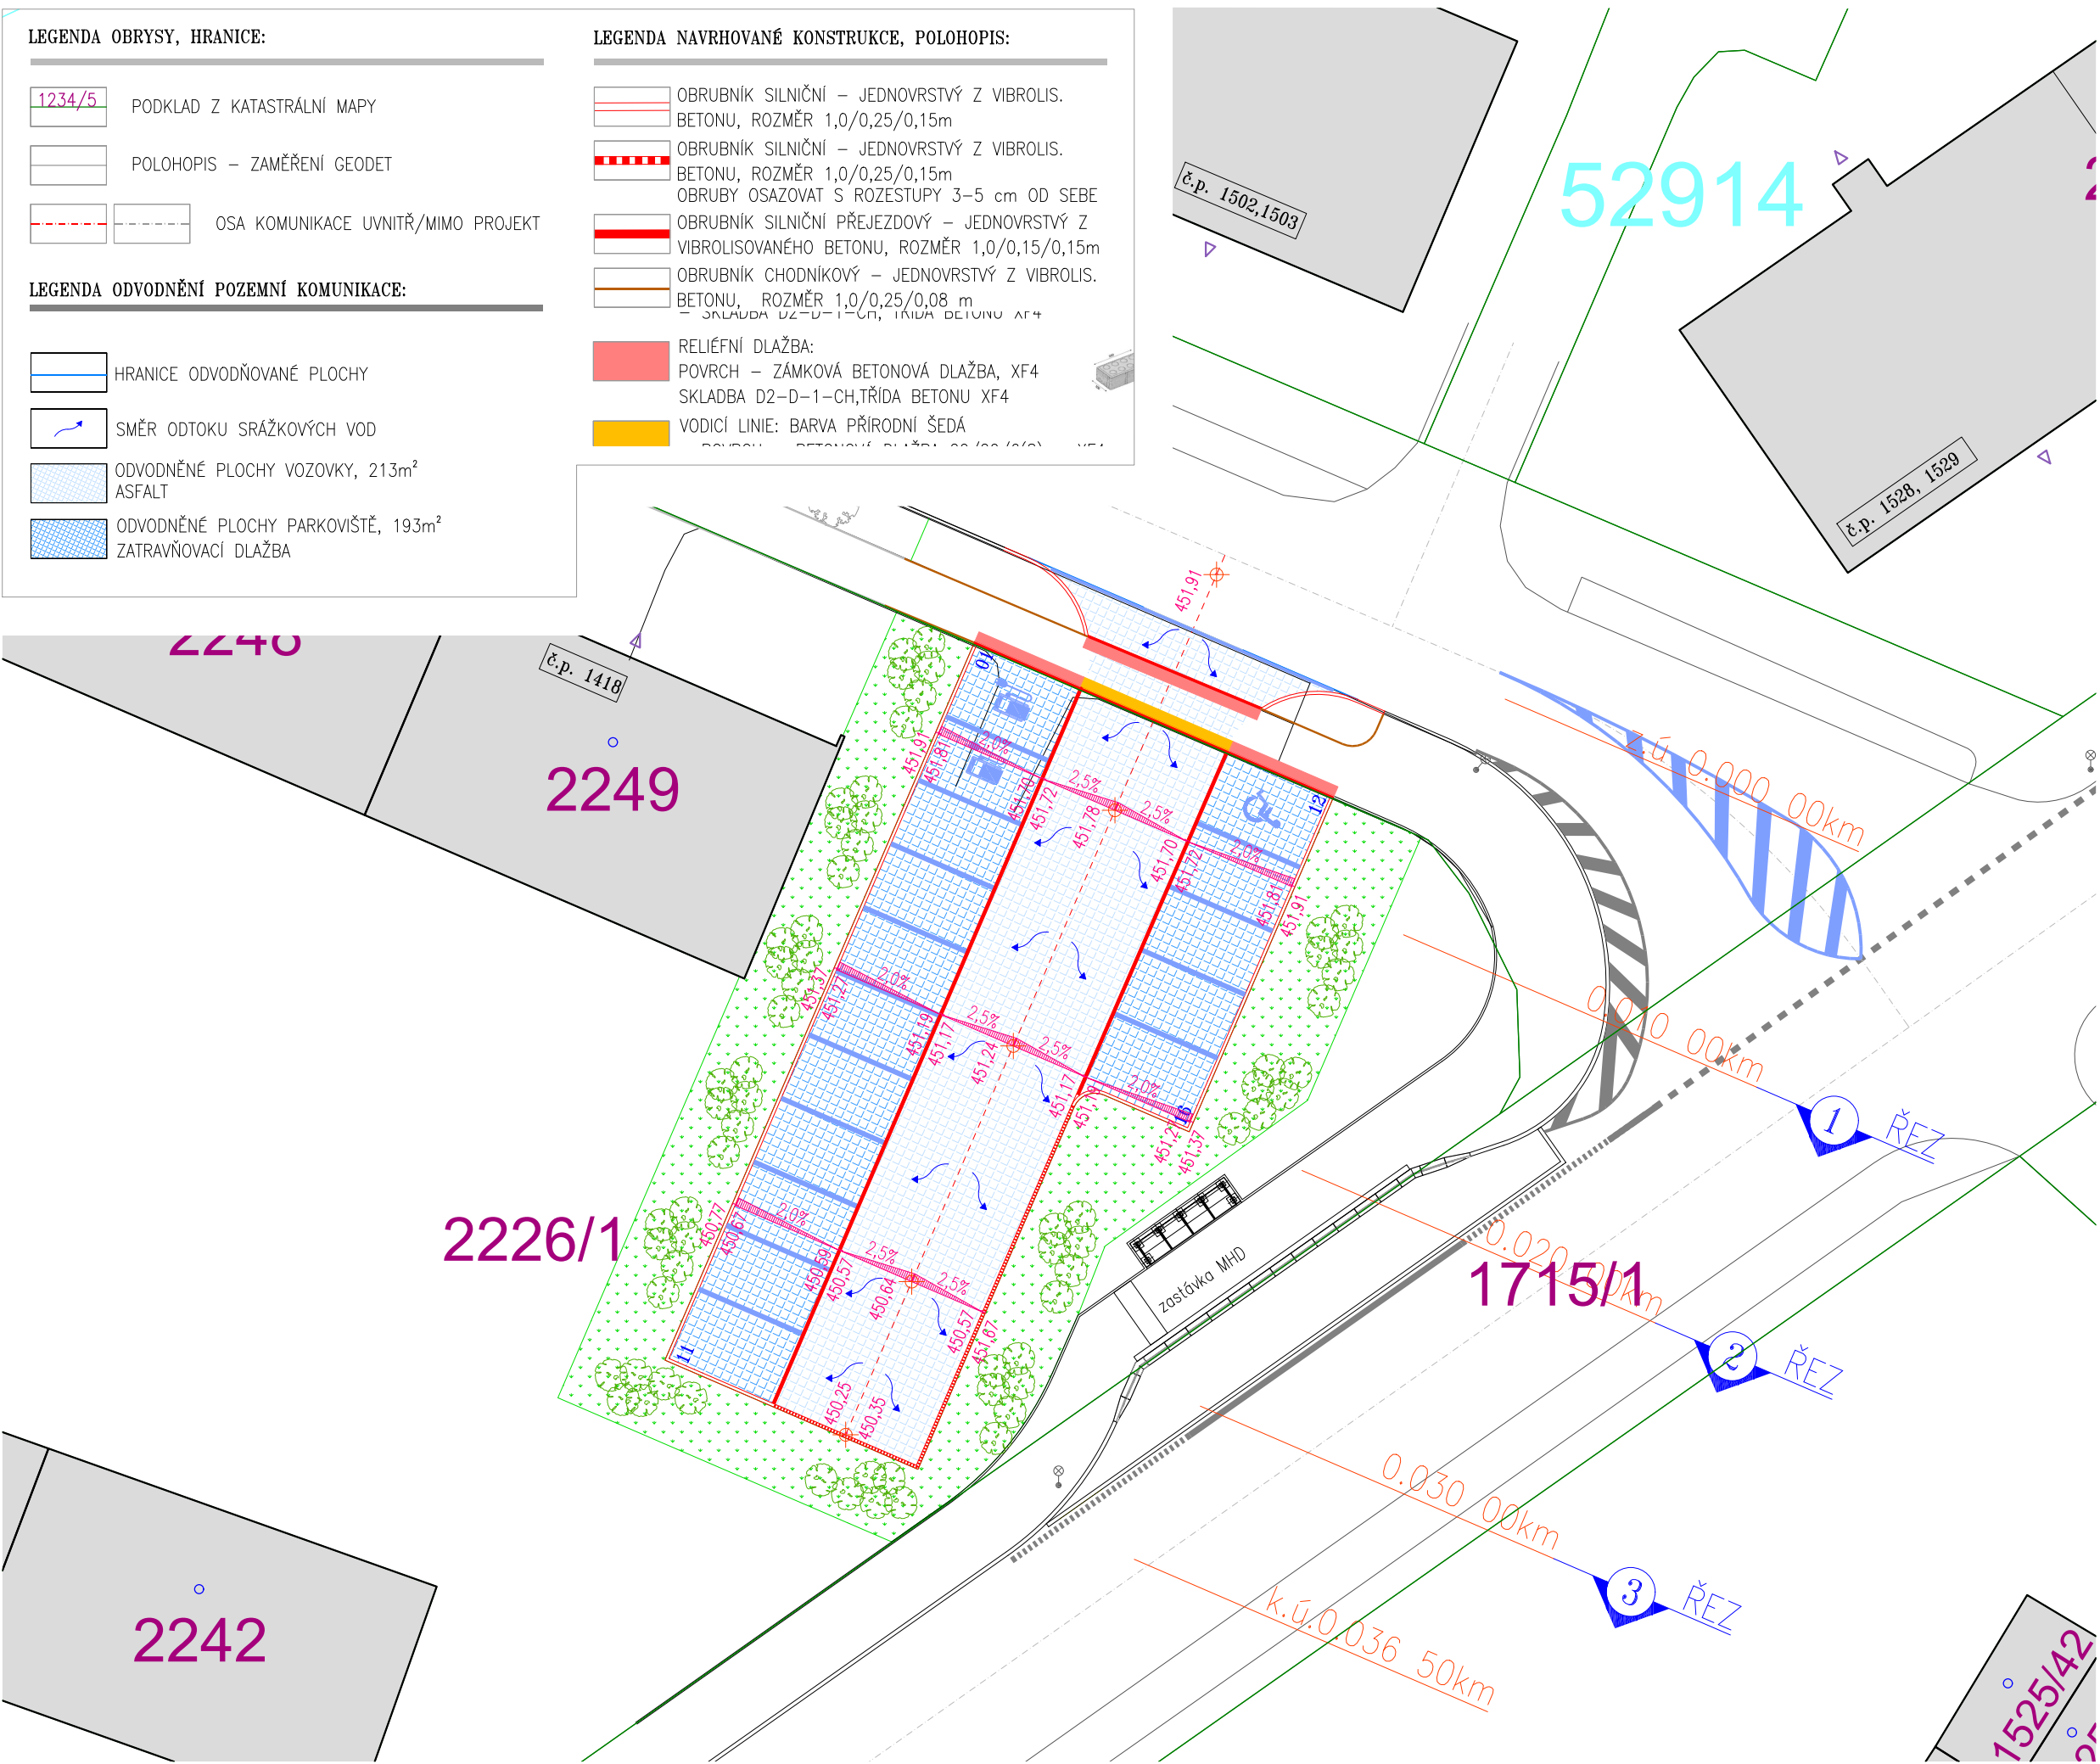

SPOLÉČNOST
MESSOR s.r.o., JANA ŠVERMY 11, 432 01 KADAŇ
IČ:287 38 217,DIČ:CZ28738217
SPOLÉČNOST ZAPSANÁ U KRAJSKÉHO SOUDU V ÚSTÍ NAD LABEM ODOL C, VLOŽKA 29648
mob.: 607 604 304, e-mail: info@messor.cz, webhttp://www.messor.cz
PROJEKTY DOPRAVNÍCH A INŽENÝRSKÝCH STAVEB, TECHNICKÉ DOZORY, INŽENÝRSKÁ ČINNOST



RAZÍTKO: PARE:

ZMĚNA: (VE FORMÁTU ČÍSLO, DATUM, POPIS)

1.

NÁZEV STAVBY:
VYBUDOVÁNÍ PARKOVIŠTĚ
V UL. HORNICKÁ,
SOKOLOV
k.ú. SOKOLOV /752223/

ZODPOVĚDNÝ PROJEKTANT: Ing. Marek RAPANT

PROJEKTANT: Vladimír ČECHURA

AUTORIZACE:
ČESKÁ KOMORA AUTORIZOVANÝCH INŽENÝRŮ A TECHNIKŮ ČINNÝCH VE VÝSTAVBĚ
OBOR: DOPRAVNÍ STAVBY NEKOLEJOVÁ DOPRAVA – ČÍSLO AUTORIZACE: 03 01 522

PROFESE: DOPRAVNÍ STAVBA

ČÍSLO ZAKÁZKY: 20052

DATUM: 12 /2020

STUPEŇ PROJEKTOVÉ DOKUMENTACE:
K PROVÁDĚNÍ STAVBY DPS (příloha 13 k vyhlášce č.499/2006Sb)

INVESTOR: MĚSTO SOKOLOV
ROKYCANOVA 1929
356 01 SOKOLOV
IČ:00259586

OBJEKT: S0300 ODVODNĚNÍ POZEMNÍ KOMUNIKACE

KÓTOVÁNÍ V: m

MĚŘÍTKO: 1:250

FORMÁT: A3

NÁZEV VÝKRESU: ČÍSLO VÝKRESU:

SITUACE ODVODNĚNÍ PK
S0300 OBJEKTY ODVODNĚNÍ
POZEMNÍCH KOMUNIKACÍ
D.1.3.4
a)