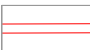

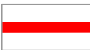



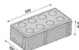



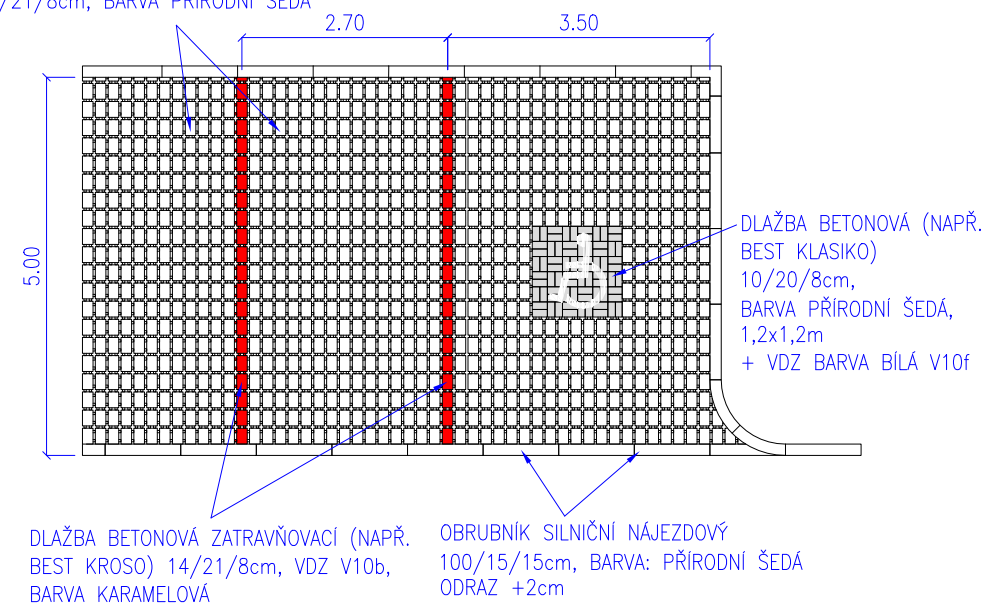


LEGENDA NAVRHOVANÉ KONSTRUKCE, POLOHOPIS:

- | | | |
|---|--|---|
|  | OBRUBNÍK SILNIČNÍ – JEDNOVRSTVÝ Z VIBROLIS.
BETONU, ROZMĚR 1,0/0,25/0,15m | |
|  | OBRUBNÍK SILNIČNÍ – JEDNOVRSTVÝ Z VIBROLIS.
BETONU, ROZMĚR 1,0/0,25/0,15m | |
|  | OBRUBY OSAZOVAT S ROZESTUPY 3–5 cm OD SEBE | |
|  | OBRUBNÍK SILNIČNÍ PŘEJEZDOVÝ – JEDNOVRSTVÝ Z
VIBROLISOVANÉHO BETONU, ROZMĚR 1,0/0,15/0,15m | |
|  | OBRUBNÍK CHODNÍKOVÝ – JEDNOVRSTVÝ Z VIBROLIS.
BETONU, ROZMĚR 1,0/0,25/0,08 m | |
|  | RELIEFNÍ DLAŽBA:
POVRCH – ZÁMKOVÁ BETONOVÁ DLAŽBA, XF4
SKLADBA D2–D–1–CH, TŘÍDA BETONU XF4 |  |
|  | VODICÍ LINIE: BARVA PŘÍRODNÍ ŠEDÁ
– POVRCH – BETONOVÁ DLAŽBA 20/20/6(8)cm XF4
S VÝSTUPKY O VÝŠCE 5mm a s roztečí 5mm |  |
|  | VODOROVNÉ DOPRAVNÍ ZNAČENÍ | |

SKLADBA BETONOVÉ DLAŽBY PARKOVACÍHO PRUHU:
MĚŘÍTKO 1:50

DLAŽBA BETONOVÁ ZATRAVŇOVACÍ (NAPŘ. BEST KROSO)
14/21/8cm, BARVA PŘÍRODNÍ ŠEDÁ



SPOLEČNOST

MESSOR s.r.o., JANA ŠVERMY 11, 432 01 KADAŇ

IČ: 287 38 217, DIČ: CZ28738217

SPOLEČNOST ZAPSANÁ U KRAJSKÉHO SOUDU V ÚSTÍ NAD LABEM ODŘÍL C, VLOŽKA 29648

mob: 607 604 304, e-mail: info@messor.cz, web: <http://www.messor.cz>

PROJEKTY DOPRAVNÍCH A INŽENÝRSKÝCH STAVEB, TECHNICKÉ DOZORY, INŽENÝRSKÁ ČINNOST



RAZÍTKO: _____ PARÉ: _____

ZMĚNA: (VE FORMÁTU ČÍSLO, DATUM, POPIS)

1.

NÁZEV STAVBY:
VYBUDOVÁNÍ PARKOVIŠTĚ
V UL. HORNICKÁ,
SOKOLOV
k.ú. SOKOLOV /752223/

ZODPOVĚDNÝ PROJEKTANT: Ing. Marek RAPANT

PROJEKTANT: Vladimír ČECHURA

AUTORIZACE:
ČESKÁ KOMORA AUTORIZOVANÝCH INŽENÝRŮ A TECHNIKŮ ČINNÝCH VE VÝSTAVBĚ
OBOR: DOPRAVNÍ STAVBY NEKOLEJOVÁ DOPRAVA – ČÍSLO AUTORIZACE: 03 01 522

PROFESE: DOPRAVNÍ STAVBA

ČÍSLO ZAKÁZKY: 20052

DATUM: 12 / 2020

STUPEŇ PROJEKTOVÉ DOKUMENTACE:
K PROVÁDĚNÍ STAVBY DPS (příloha 13 k vyhlášce č.499/2006Sb)

INVESTOR: MĚSTO SOKOLOV
ROKYCANOVA 1929
356 01 SOKOLOV
IČ:00259586

OBJEKT: _____

KÓTOVÁNO V: _____ m

MÉRITKO: 1:250

FORMAT: A3

NÁZEV VÝKRESU:	ČÍSLO VÝKRESU:
----------------	----------------

SITUACE BEZBARIÉROVÉHO UŽÍVÁNÍ STAVBY	C.4.a)
---	--------