



NS - půdorys základů - výřez, M1:50

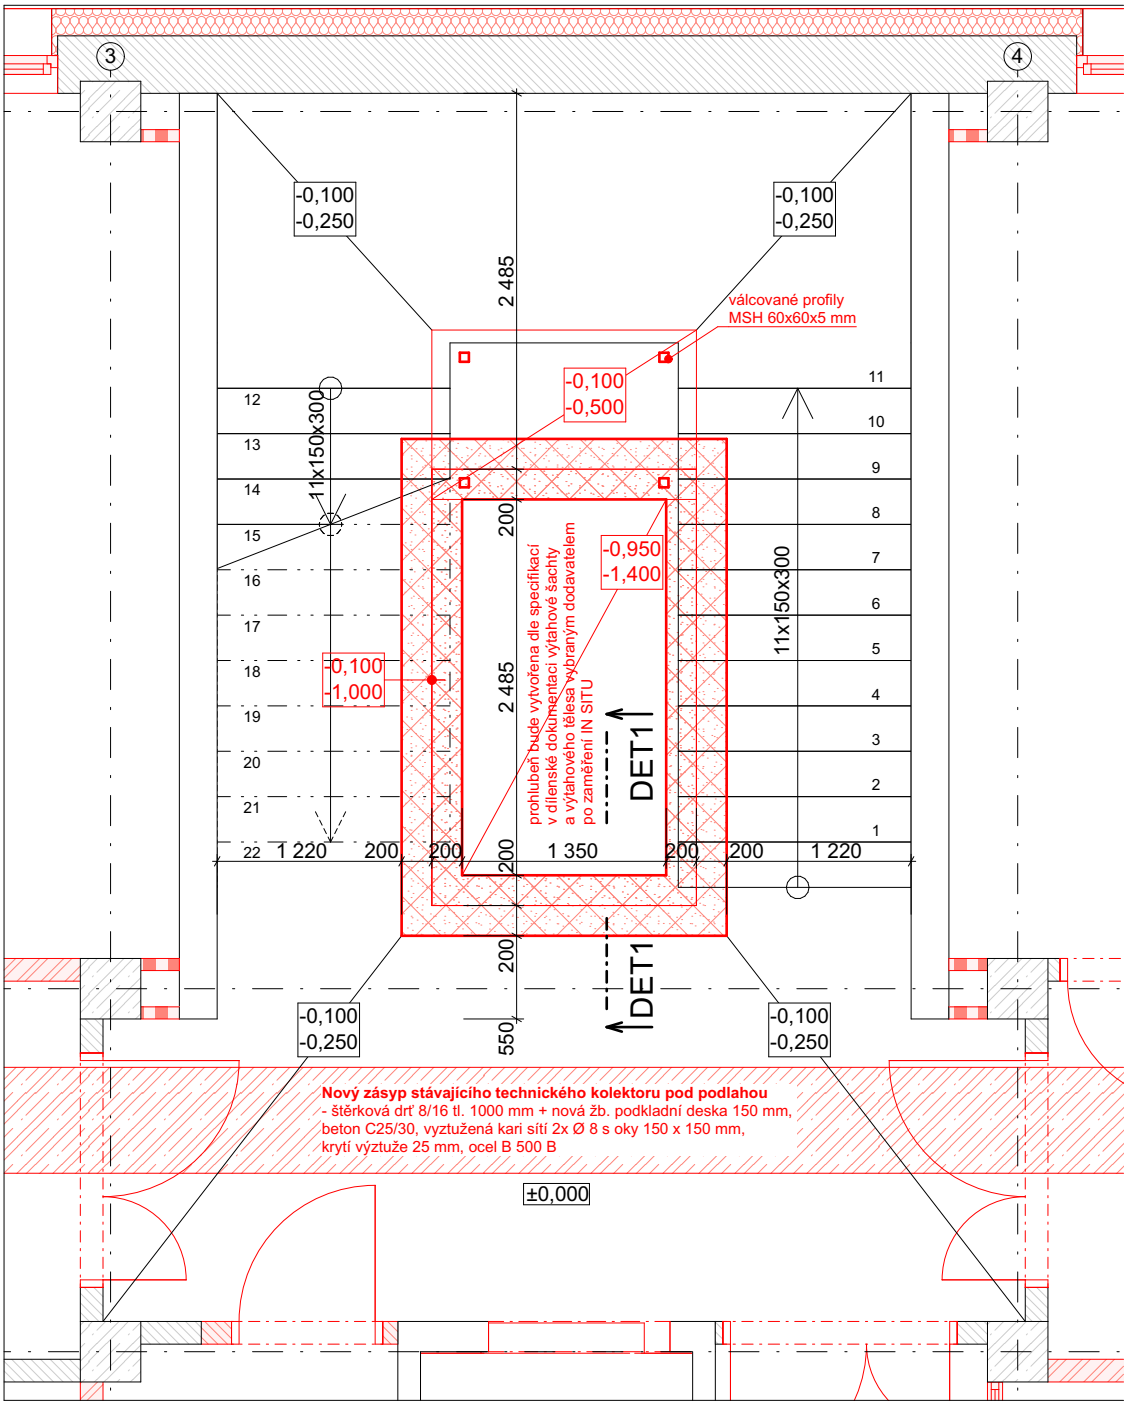

DET1, M1:10

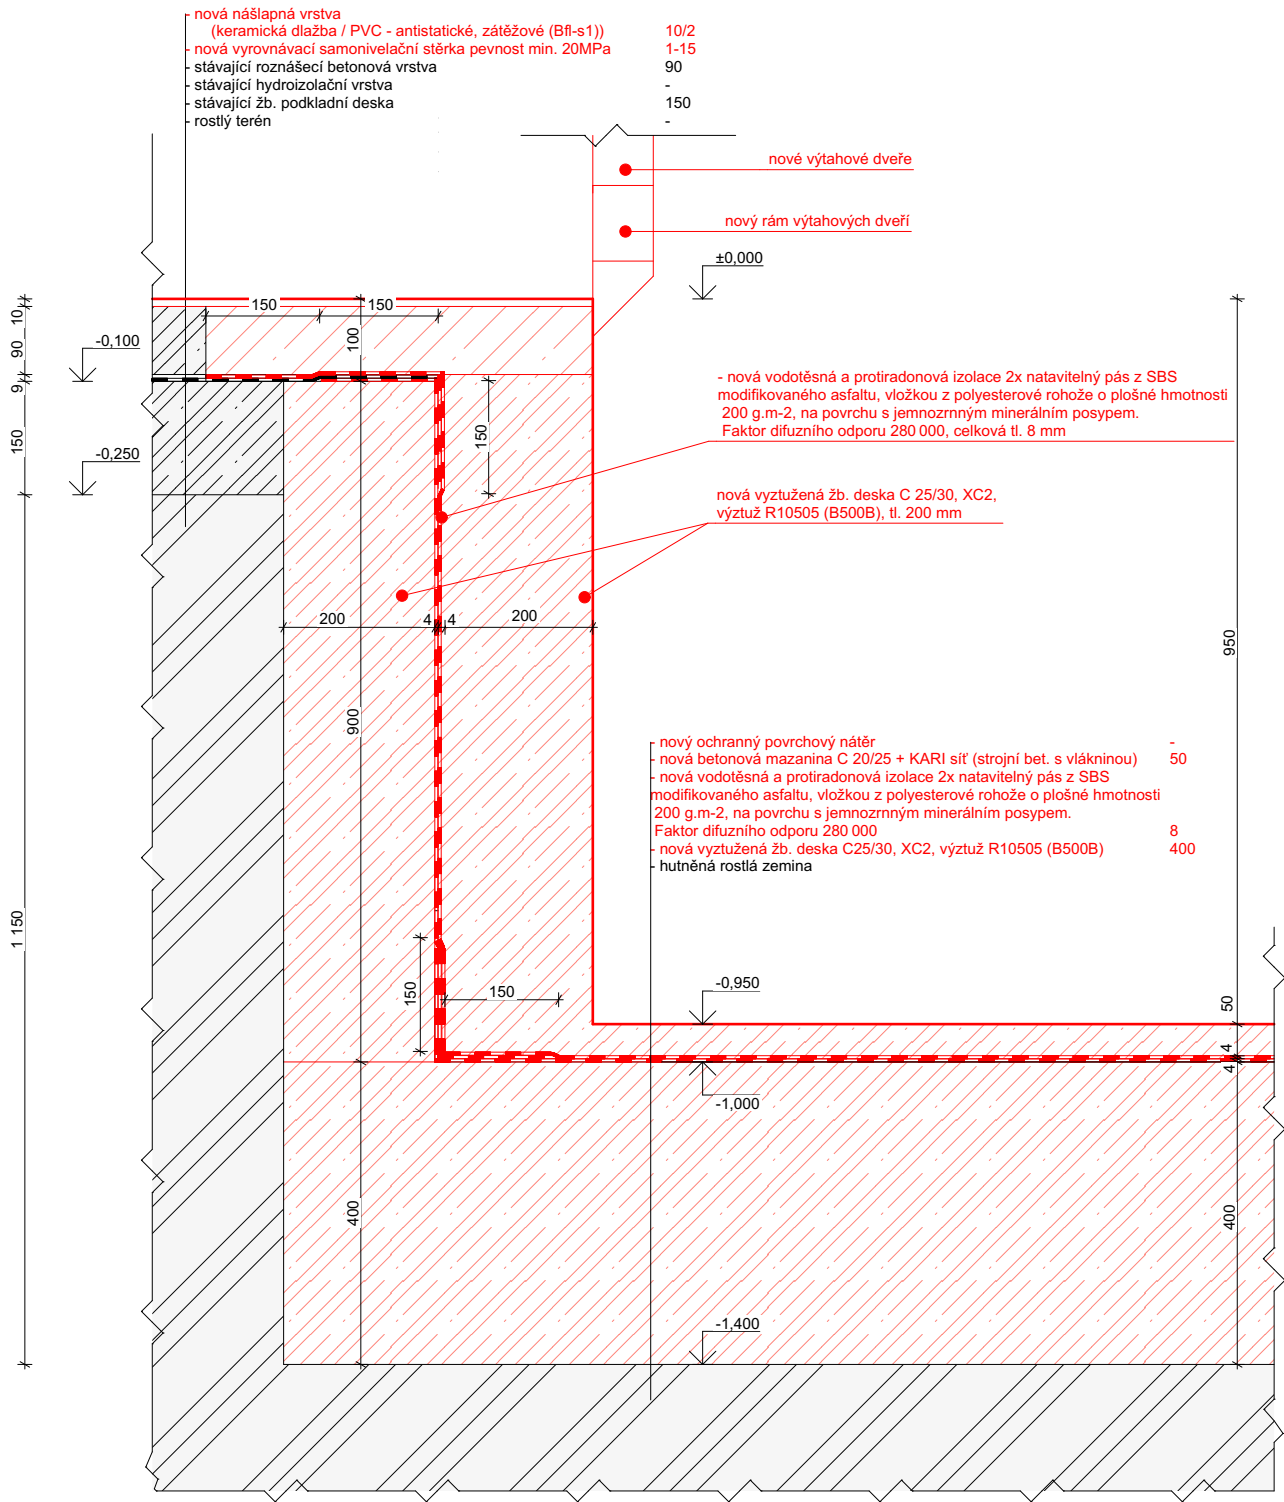

	<div>Zodpovědný projektant: Ing. Martin Dědič Učitelská 2225, 356 01 Sokolov ČKAIT: 0301508 IČO: 76429911 tel: 775 091 290 e-mail: dedic@dkpa.cz</div>	Název akce: Stavební úpravy objektu č.p. 1938, Sokolov				
	<div>Vedoucí projektant: Ing. Aleš Kaňkovský IČO: 04665465 tel: 732 956 363 e-mail: kankovsky@dkpa.cz</div>	Místo stavby, č. parc. 3442/1 a 3442/2; k.ú. Sokolov parc. č.:				
		Investor: Město Sokolov, Rokycanova 1929, 35601 Sokolov				
		Stupeň PD: DPS	Měřítko: 1:50, 1:10	Č. výkresu: D.1.1.11	Č. zakázky: 2022/062	Datum: 03/2024
		Část dokumentace: D.1.1 Architektonicko stavební řešení			Stavební objekt:	Č. kopie - paré:
		Výkres: NS - půdorys základů - výřez				