


BP - půdorys střechy

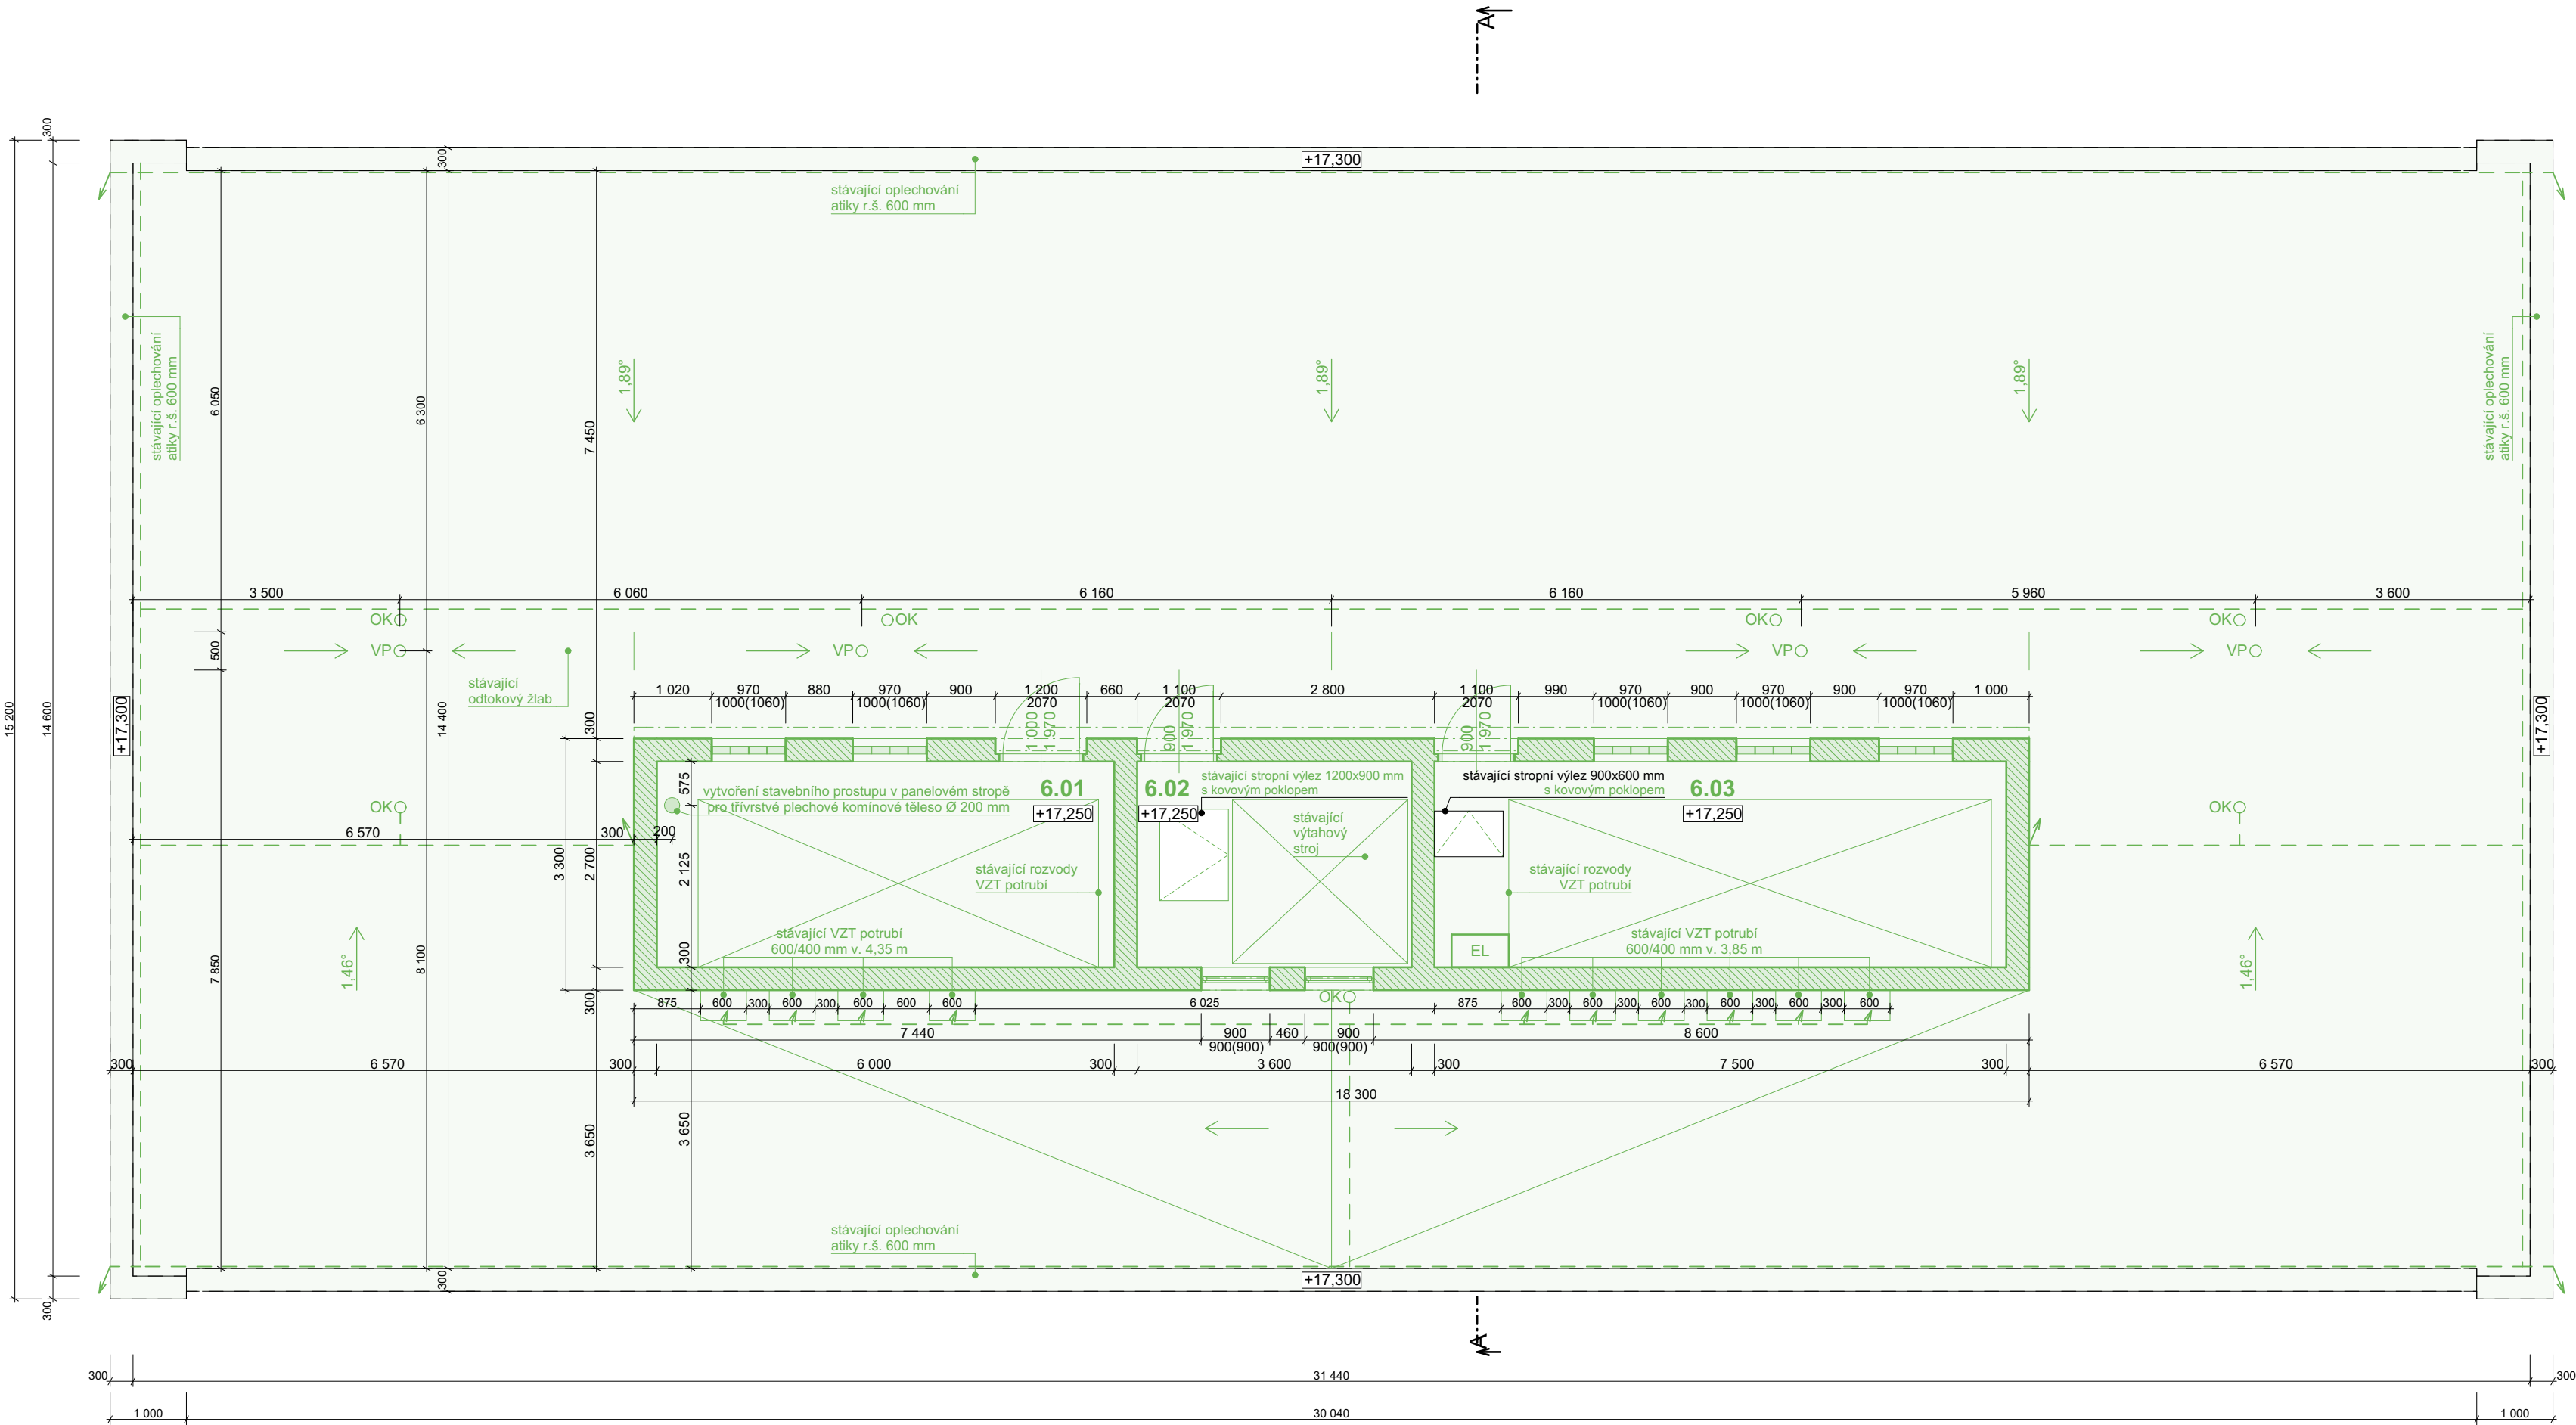

BP - Tabulka místností střecha						
Č.	Název místnosti	Plocha [m²]	Nášlapná vrstva	Stěny	Strop	Poznámky
6.01	vzduchotechnika	16,20	betonová podlaha	stěrková omítka	trapezový plech	
6.02	výtah	9,72	betonová podlaha	stěrková omítka	trapezový plech	
6.03	vzduchotechnika	20,25	betonová podlaha	stěrková omítka	trapezový plech	
		46,17 m²				

LEGENDA MATERIÁLŮ

- Stávající konstrukce
- Bourané konstrukce
- Stávající žb. panely
- Stávající pórobetonové zdivo
- Stávající cihelné zdivo
- Stávající lehké příčky
- Stávající bleskosvodná soustava s jímacími tyčemi

LEGENDA ZNAČENÍ

- OK - stávající odvětrávací komínek Ø 100 mm
- VP - stávající střešní vpust s mřížkou Ø 100 mm

POZNÁMKY

- Dodavatel stavby je povinen se seznámit s projektovou dokumentací vč. příloh a případně upozornit zodpovědného projektanta na nesrovnalosti či nedostatky v PD.
- Při provádění nových vrstev je nutné dbát pokynů výrobce, uvedených v technickém listu výrobku, dále dodržet technologické postupy výrobce a provedené dílo musí odpovídat požadavkům příslušné legislativy. Veškeré použité materiály musí být v souladu s požární bezpečnostním řešením, které je součástí této PD.
- V případě neprovádění autorského dozoru neručíme za skutečné provedení díla IN SITU.
- Před výrobou nutno prvky přeměřit IN SITU.
- Před zahájením prací nutno nechat zpracovat dílenskou dokumentaci.
- Stavební práce, týkající se stávajícího střešního pláště, budou prováděny výhradně mimo období hnízdění ptactva.

DĚDIČ KAŇKOVSKÝ PROJEKCE ARCHITEKTURA

D K
P A

	<p>Zodpovědný projektant: Ing. Martin Dědič Učitelská 2225, 356 01 Sokolov ČKAIT: 0301508 IČO: 76429911 tel: 775 091 290 e-mail: dedic@dkpa.cz</p>	<p>Název akce: Stavební úpravy objektu č.p. 1938, Sokolov</p>				
	<p>Vedoucí projektant: Ing. Aleš Kaňkovský IČO: 04665465 tel: 732 956 363 e-mail: kankovsky@dkpa.cz</p>	<p>Místo stavby, č. parc. 3442/1 a 3442/2; k.ú. Sokolov</p>				
		<p>Investor: Město Sokolov, Rokycanova 1929, 35601 Sokolov</p>				
		<p>Stupeň PD: DPS</p>	<p>Měřítko: 1:75</p>	<p>Č. výkresu: D.1.1.7</p>	<p>Č. zakázky: 2022/062</p>	<p>Datum: 03/2024</p>
		<p>Část dokumentace: D.1.1 Architektonicko stavební řešení</p>				
<p>Projektant - autor části: Ing. Tomáš Valla email: valla@dkpa.cz</p>	<p>Výkres: BP - půdorys střechy</p>					