

# PŮDORYS UPRAVENÉ HRACÍ PLOCHY

## PROJEKT

"VÝMĚNA POVRCHU A NOVÉ OSVĚTLENÍ  
FOTBALOVÉHO HŘIŠTĚ U ISŠTE"  
p.č. 878/1  
k.ú. Sokolov [752223]

## INVESTOR

Město Sokolov  
Rokycanova 1929, 356 01 Sokolov

## ARCHITEKT

## PROJEKTANT

MOTION construction s.r.o.  
Karlovarská 284, Lubenec 437 83  
T: 724 737 740  
E: studio@mo-co.cz



VYPRACOVAL

Petr Jandák

ZODPOVĚDNÝ PROJEKTANT

Ing. Jiří Dvořák ČKAIT 0013777

± 0,000 = xxx,xxx m n.m.

STUPEŇ  
DPS  
ČÁST  
D.1 DOKUMENTACE STAVEBNÍCH OBJEKTŮ

VÝKRES  
PŮDORYS UPRAVENÉ HRACÍ  
PLOCHY


DATUM 09.03.2021

REVIZE

MĚŘÍTKO  
1:450

PARÉ

ČÍSLO VÝKRESU  
D.1.3

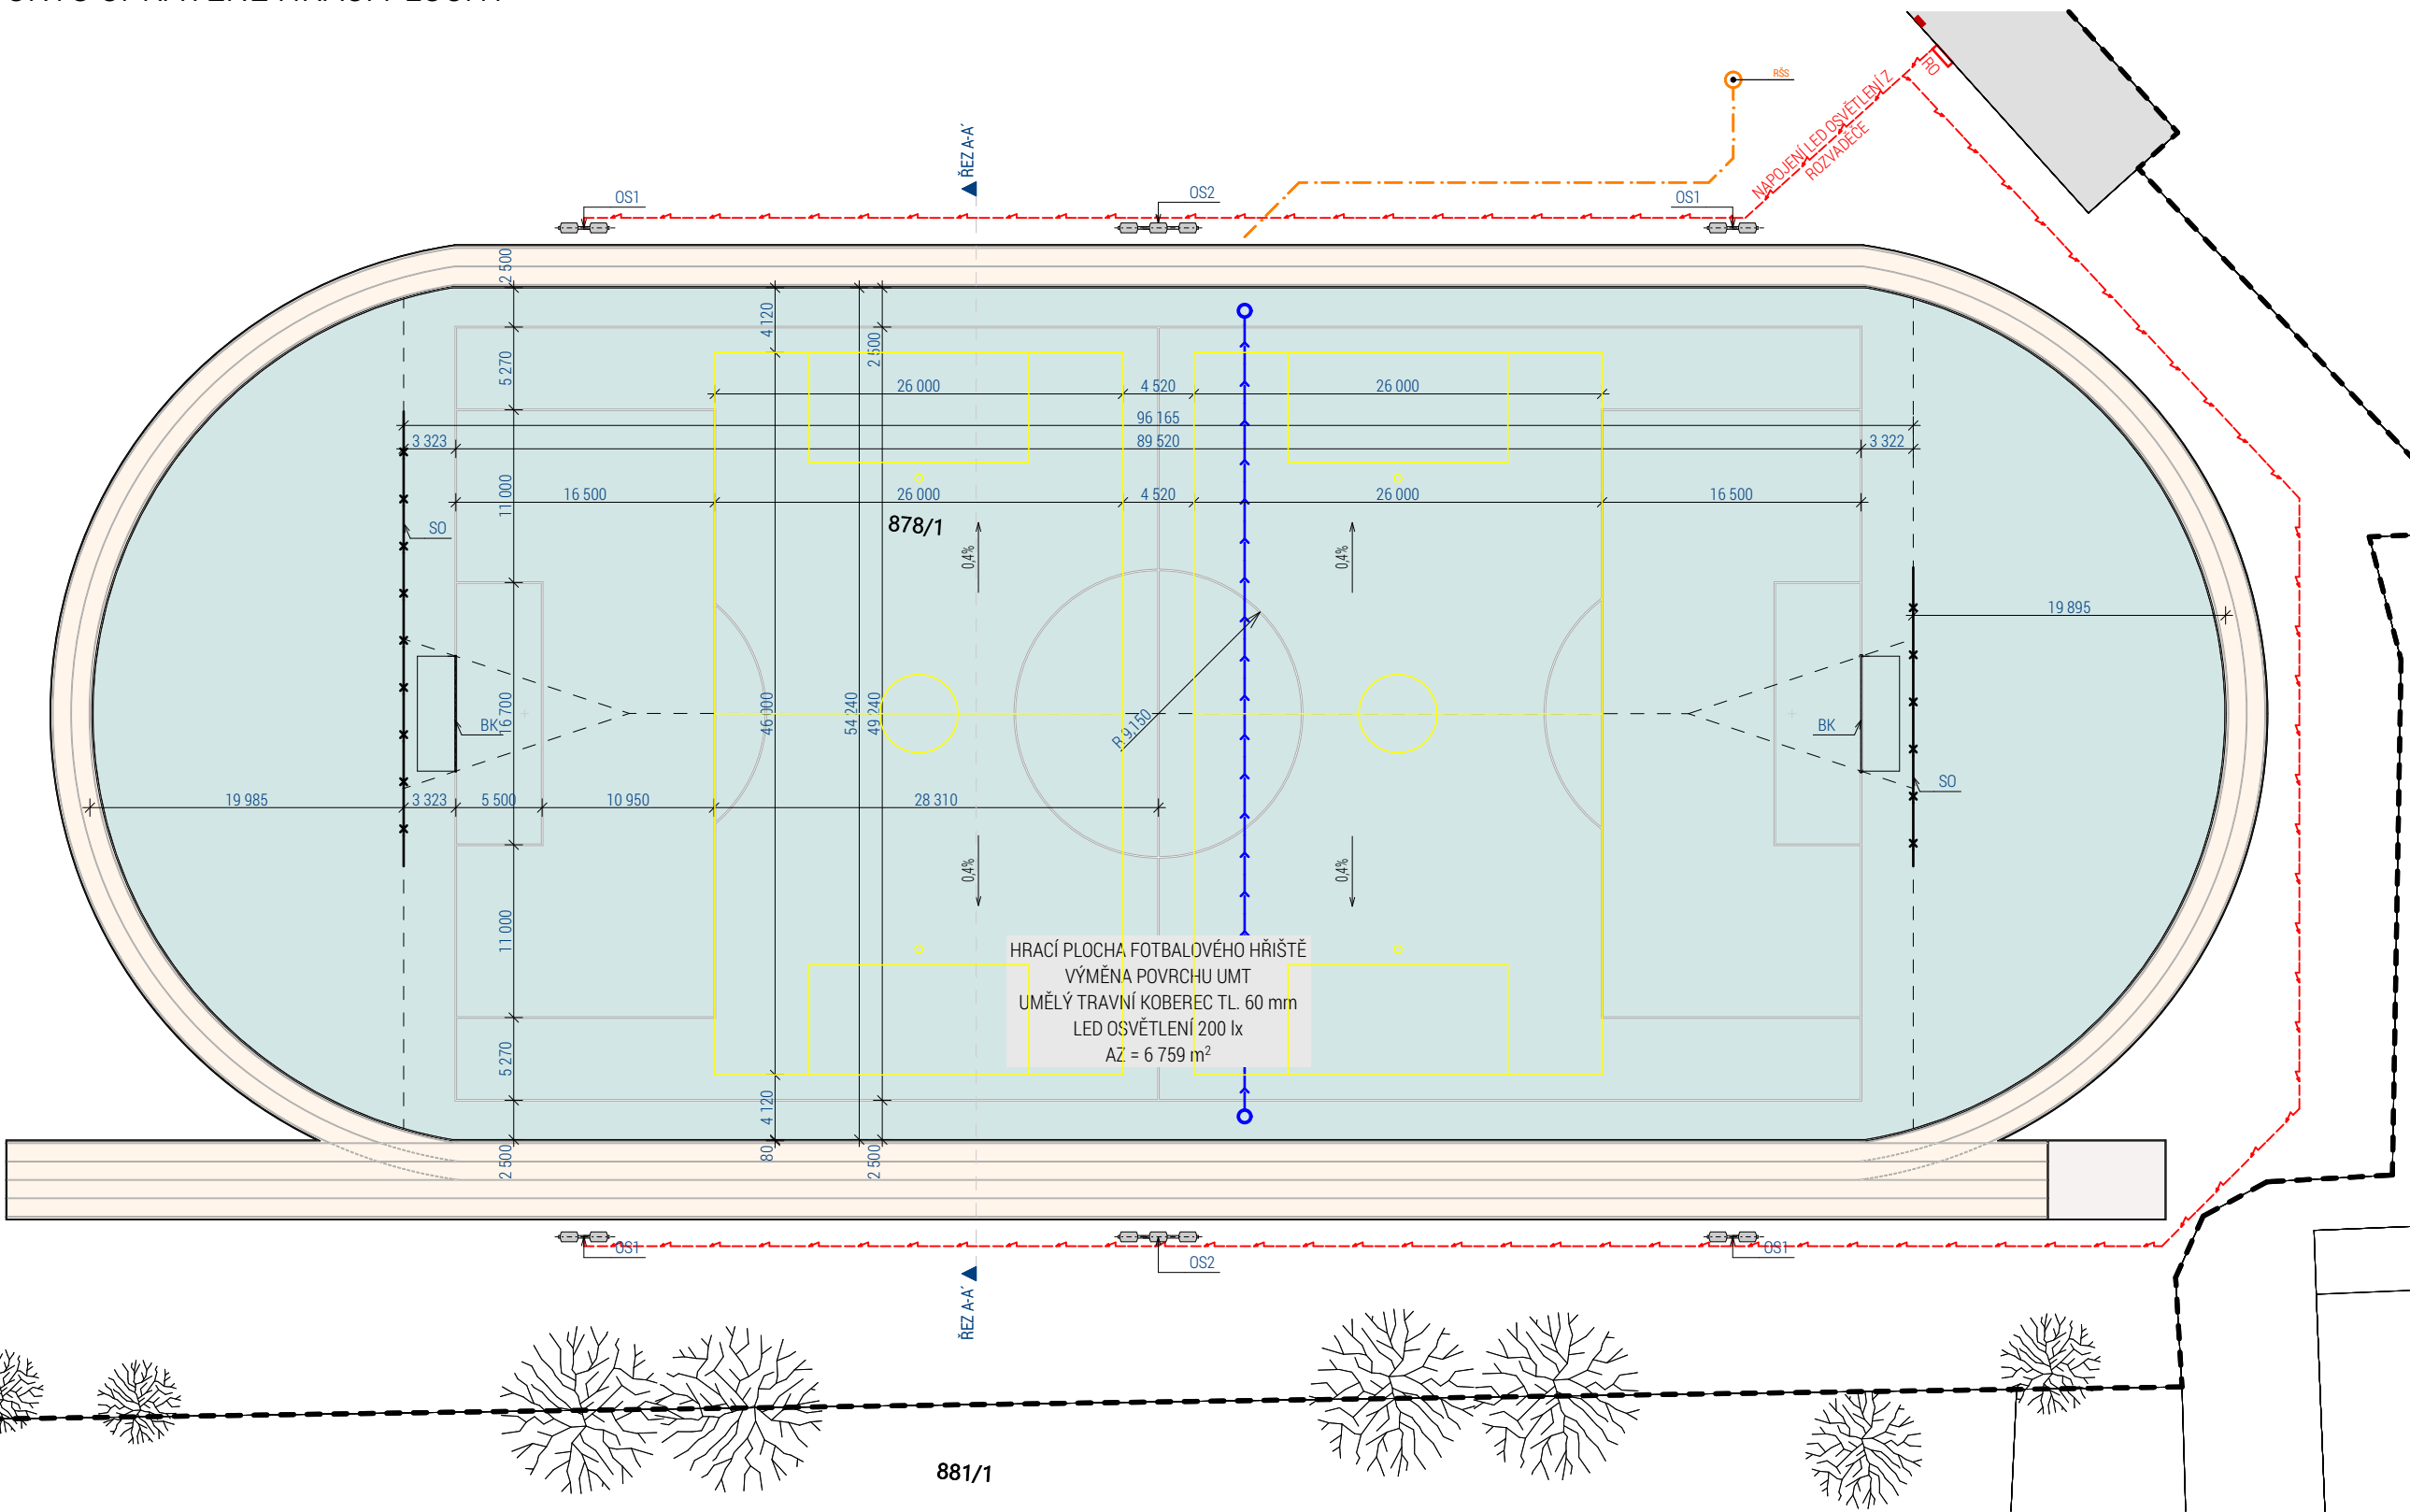

## LEGENDA VÝKRESU

### PLOCHY PRO SPORTOVIŠTĚ

- PLOCHA VÝMĚNY UMĚLÉHO TRAVNÍHO POVRCHU, NOVÝ UMT POVRCH III. GENERACE TL. 40 mm
- PLOCHA STÁVAJÍCÍHO PŘÍRODNÍHO TRAVNÍHO POVRCHU, BUDE VYMĚNĚN ZA POVRCH UMT
- STÁVAJÍCÍ PLOCHA ATLETICKÉHO OVÁLU (NEMĚNÍ SE)
- STÁVAJÍCÍ PLOCHA PÍSKU DOSKOČIŠTĚ (NEMĚNÍ SE)

### LEGENDA SPORTOVNÍHO VYBAVENÍ

- OS 01 NOVÝ STOŽÁR OSVĚTLENÍ HRACÍ PLOCHY H=14,0 m  
LED SVÍTIDLA 1x TYP AltisA396L 120-740 A4 + 1x AltisA396L 120-740 A5 1400W
- OS 02 NOVÝ STOŽÁR OSVĚTLENÍ HRACÍ PLOCHY H=14,0 m  
LED SVÍTIDLA 3x TYP AltisA396L 120-740 A4 1400W
- BK NOVÁ BRANKOVÁ KONSTRUKCE S NOVÝM POUZDREM
- SO STÁVAJÍCÍ OPLOCENÍ, NEBUDE MĚNĚNO

### LEGENDA NOVÝCH IS

- NAPOJENÍ NOVÝCH STOŽÁRŮ OSVĚTLENÍ