



ČELNÍ POHLED

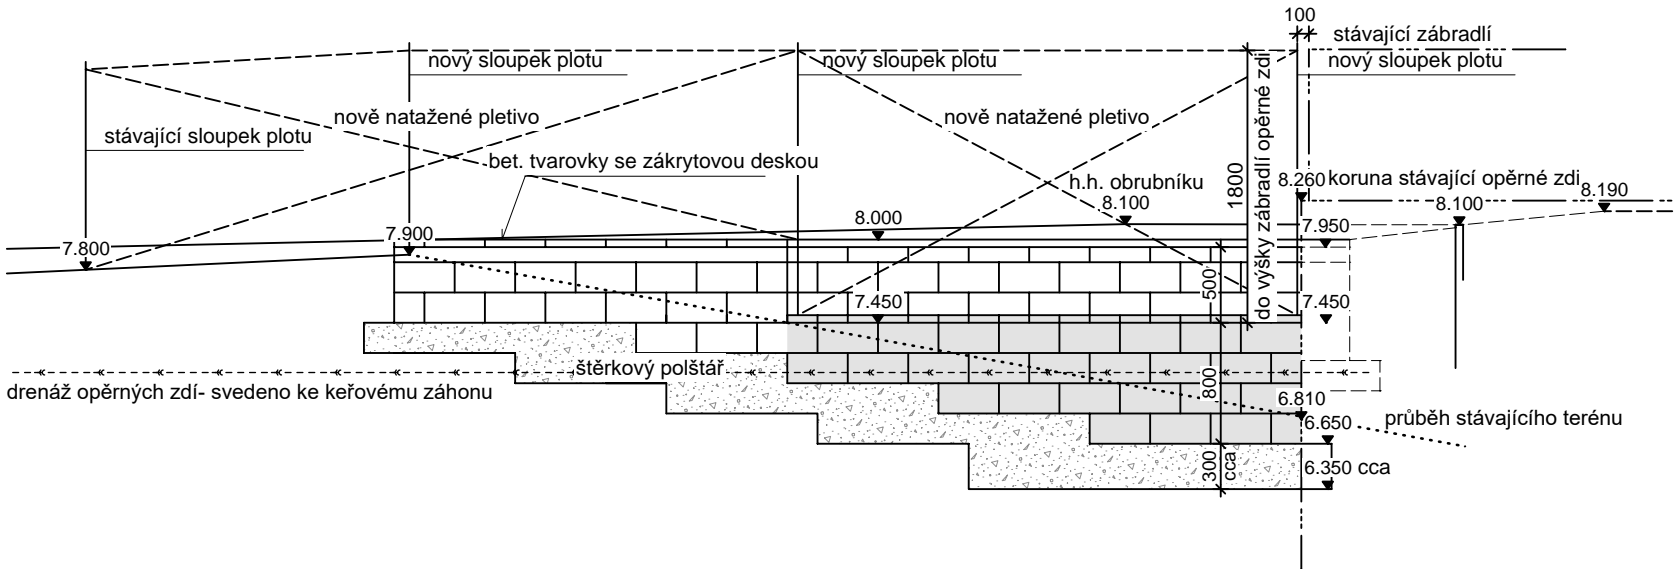


PŮDORYS

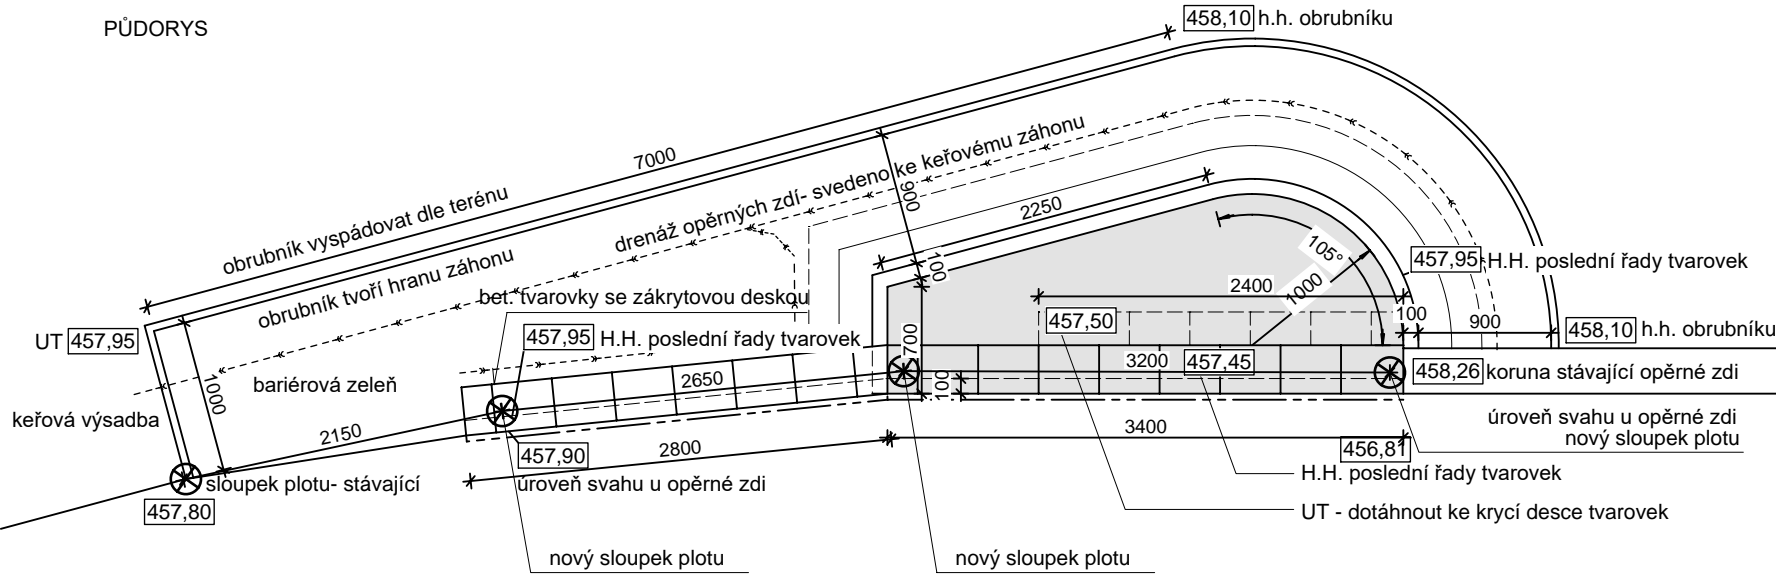

POZNÁMKA:

- Sloupky plotu zapuštěno mezi systémová táhla opěrné zdi, 1/4 délky slouky, min přes dvě tvarovky.
- Požadovaná únosnost zeminy v základové spáře $R_{dt} > 150 \text{ kPa}$
- Tvarovky s táhly budou uloženy na štěrkový řádně zhutněný podklad min tl. 200mm. Způsob založení a D.H. výkopu bude upřesněno po odkopání základové spáry a zjištění stability stávajícího svahu.
- Zhutňování zásypů se provádí po jednotlivých vrstvách zdíva.
- V pruhu šířky 0,8 m za posledními tvarovkami se smí používat pouze takové hutnicí zařízení, které obsluhuje chodící pracovník - např. vibrační deska. V těchto místech se nesmí používat hutnicí válec. Zhutňuje se v pruzích rovnoběžných s lícem zdi
- Zásyp táhel - technologie dle doporučení výrobce

- Projektant si vyhrazuje právo na případné korektury řešení dle nálezů a skutečností zjištěných po zahájení stavby.
- Nedílnou součástí projektu jsou další profesní části
- Veškeré materiály a výrobky uvedené v dokumentaci jsou zaměnitelné za materiály a výrobky jiné, ale shodných nebo lepších parametrů při dodržení příslušných technických norem a předpisů i cenových relací po schválení investorem a hlavním projektantem.
- Všechny stavební práce budou provedeny dle TP výrobců.
- V průběhu stavby je nutná spolupráce dodavatele, investora a projektanta.
- Všechny práce budou prováděny s ohledem na předpisy o bezpečnosti práce a ochraně zdraví.

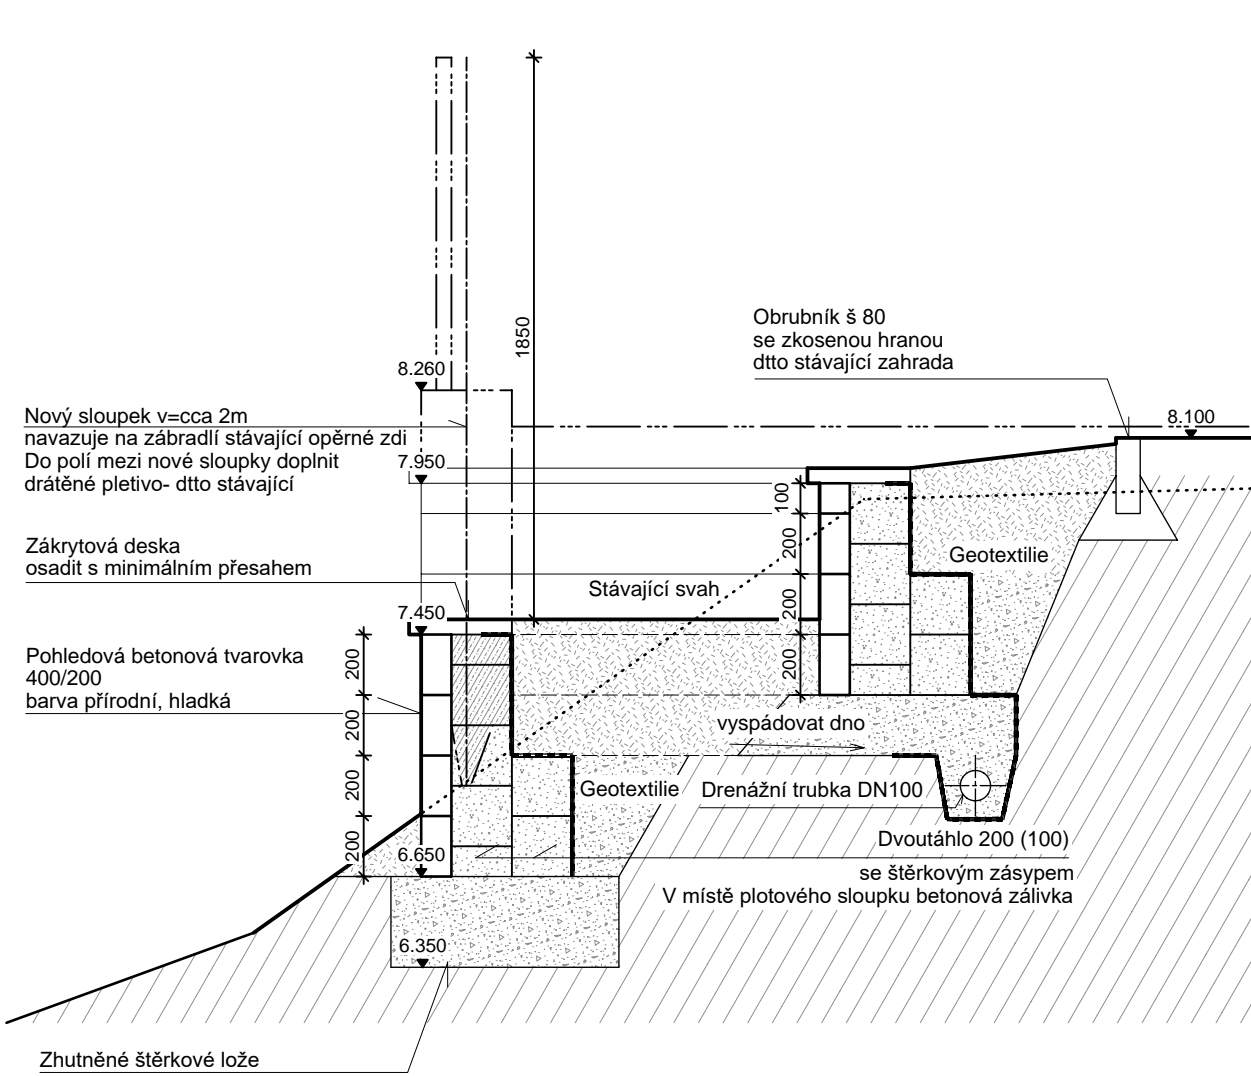

Akce:
Pobytové zařízení Čtyřka- zahradní altán a úpravy zahrady
Sokolovská 1507, p.č. 2273/9
35601 Sokolov

Investor: Město Sokolov, Rokycanova 1929 , 356 01 Sokolov		Autorizace:
Hlavní projektant:		
Ing. arch. Olga Růžicková	Ing. arch. Olga Růžicková Gagarinova 510/21 360 01 Karlovy Vary tel: 605 433 631 E-mail: olgaruz@atlas.cz	
Projektant části dokumentace: Vypracoval: Ing. arch. Olga Růžicková		

Fáze projektu: DPS	Část: ARCHITEKTONICKO STAVEBNÍ ČÁST
-----------------------	--

Obsah: DET 04- OPĚRNÁ ZEĎ				Číslo paré:
První datum: 06/2024	Aktuál. datum: 07/2024	Měřítko: 1:50	Počet A4: 2 x A4	

Projekt	Fáze projektu	Profese	Druh	Podlaží	Pol. číslo	Index	Část
PZZDPSARCD	DET	04	-	01	A		D.1.1.b.08