

Sítě stávající

vodovod

jednotná kanalizace

dešťová kanalizace

kanalizace-předpoklad, zrušit

drenáž

plynovod

elektro NN

CETIN

WOLFNET

CZT

Sítě nové, rekonstrukce


přípočka splaškové kanalizace

přípočka dešťové kanalizace

vodovodní přípočka-rekonstrukce

zelené plochy

betonová dlažba

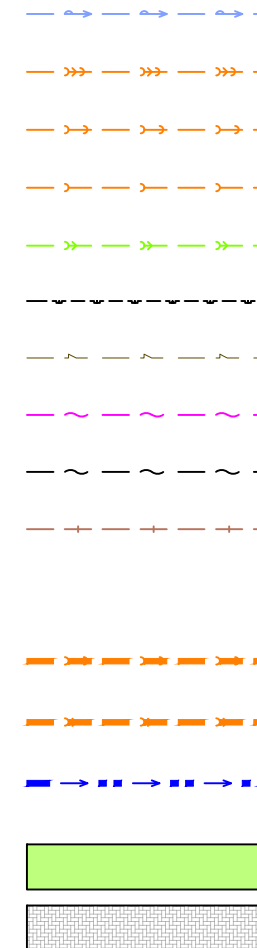

Souhlas ve smyslu §184a stavebního zákona:

228/1, 230/2, 230/3 a 243/1, k. ú. Sokolov
Město Sokolov, Rokycanova 1929, 35601 Sokolov

±0,000=402,48

 PROJEKTOVÁ KANCELÁŘ Ing. Pavel HEINZ Vítězná 2010, 356 01 Sokolov tel., fax. 352605418 mobilní telefon +420607772271 e-mail p.tip@volny.cz IČO 18692761	Změna	Číslo	
	Paré číslo	Datum	
Vedoucí projektant Ing.Heinz	Zodpovědný projektant Ing.Heinz	Vypracoval Ing.Heinz	Kreslil
Místo Sokolov	Katastr Sokolov	Projektant části PD Ing. Pavel Heinz Vítězná 2010, 356 01 Sokolov tel., fax. 352605418 mobilní telefon +420607772271 e-mail p.tip@volny.cz IČO 18692761	
Kraj Karlovarský	Stavební úřad Sokolov	Formát	2xA4
Stavba Změna dokončené stavby Staré náměstí, č. p. 133, Sokolov	Datum 03/2023	Stupeň DSP	Arch.č.
Objekt Koordinační situace	Měřítko 1:200	Výkr. č. C.2	