
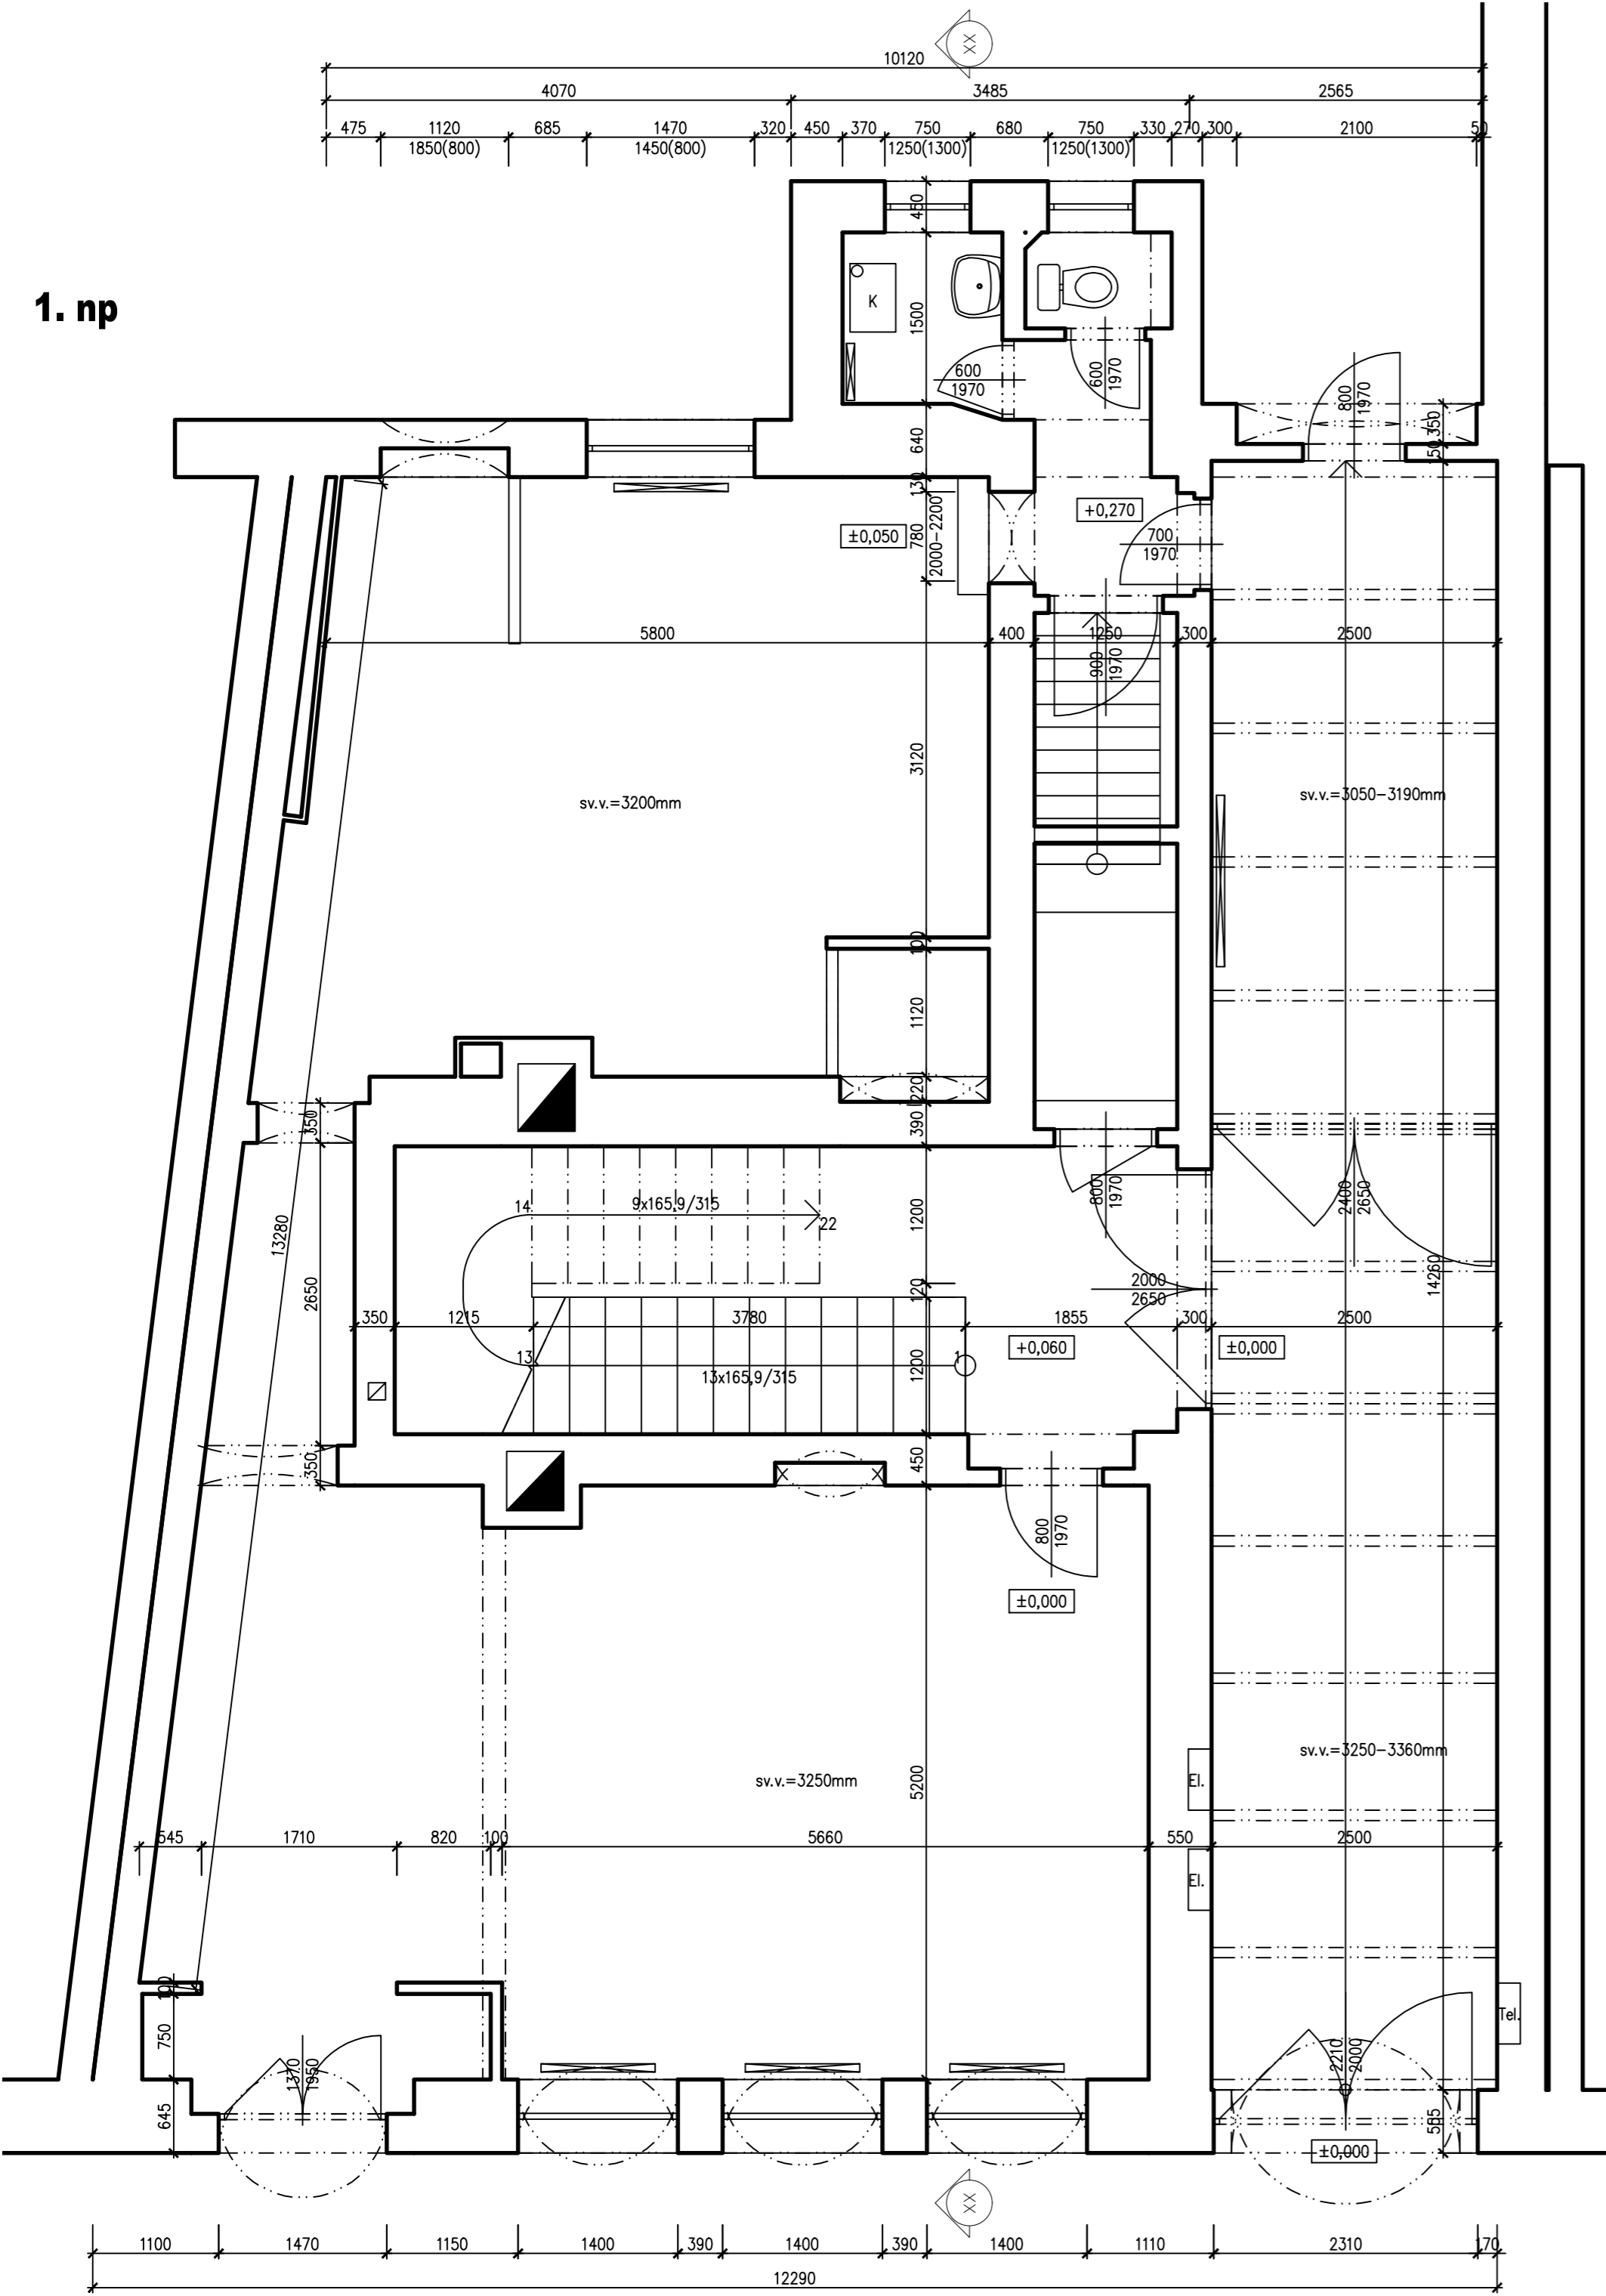


1. np

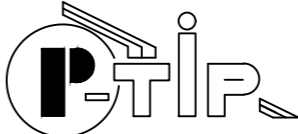

±0,000=původní vstupní chodba

<div></div> <div>PROJEKTOVÁ KANCELÁŘ <b>Ing. Pavel HEINZ</b> Vítězná 2010, 356 01 Sokolov tel., fax. 352605418 mobilní telefon +420607772271 e-mail p_tip@volny.cz IČO 18692761</div>		Změna		Číslo			
				Datum			
		Paré číslo					
<div></div>							
Vedoucí projektant		Zodpovědný projektant		Vypracoval		Kreslil	
Ing.Heinz		Ing.Heinz		Ing.Heinz			
Místo Sokolov				Katastr Sokolov			
Kraj Karlovarský				Stavební úřad Sokolov			
Stavebník Sokolovská bytová s. r. o., Komenského 77, 35601 Sokolov, IČ 25216741, DIČ CZ25216741						Formát 6x44	
Stavba <b>Změna dokončené stavby</b> <b>Staré náměstí, č. p. 133, Sokolov</b>						Datum 9/2022	
						Stupeň studie	
						Arch.č.	
Objekt						Měřítko 1:50	
Predmět <b>Půdorys 1. np - stávající</b>						Výkr. č. <b>D.1.0.03</b>	