

POLICIE ČESKÉ REPUBLIKY  
Krajské ředitelství policie Karlovarského kraje  
Dopravní inspektorát Sokolov  
Jednoty 1773, 356 15 Sokolov

Č. j. KRPK-8415-3/ČJ-2024-190906

Sokolov 8. února 2024

Počet stran: 2

Messor s.r.o.  
Gabriela Kratochvílová  
Jana Švermy 11  
432 01 Kadaň

### Sokolov, ul. Mánesova, záchytné parkoviště - vyjádření

Dopravní inspektorát Policie ČR v Sokolově posoudil předloženou dokumentaci: „Záchytné parkoviště ul. Mánesova, Sokolov“ ve stupních územní a stavební řízení.

Dopravní inspektorát Policie ČR v Sokolově jako dotčený orgán příslušný k uplatnění vyjádření k zajištění bezpečnosti a plynulosti provozu na pozemní komunikaci ve stavebním řízení dle ust. § 16 odst. odst. 1) zákona č. 13/1997 Sb., o pozemních komunikacích, ve znění pozdějších předpisů **souhlasí** s navrženým dopravním řešením stavby: „Záchytné parkoviště ul. Mánesova, Sokolov“ dle předložené PD, neboť tato odpovídá obecným požadavkům na bezpečnost a plynulost provozu na pozemních komunikacích.

Dopravní inspektorát Policie ČR v Sokolově jako dotčený orgán dle ust. § 77 odst. 2 písm. b) a v souladu s ust. § 77 odst. 3 zákona č. 361/2000 Sb., o provozu na pozemních komunikacích, ve znění pozdějších předpisů, dále posoudil Vaší žádost o vyjádření k návrhu stanovení místní úpravy provozu (k návrhu svislého a vodorovného dopravního značení) v rámci stavební akce: "Záchytné parkoviště ul. Mánesova, Sokolov".

Dopravní inspektorát v Sokolově **souhlasí** s návrhem stanovení místní úpravy provozu (k návrhu svislého a vodorovného dopravního značení) v rámci stavební akce: "Záchytné parkoviště ul. Mánesova, Sokolov" a to za níže uvedené podmínky:

Svislé a vodorovné dopravní značky musí svým umístěním a provedením odpovídat příslušným ČSN a TP.

*Policie České republiky, jakožto dotčený orgán při stanovení místní úpravy provozu na pozemních komunikacích a užití zařízení pro provozní informace s předloženým návrhem souhlasí, neboť tento odpovídá obecným požadavkům na bezpečnost a plynulost provozu na pozemních komunikacích.*

Dopravní inspektorát Policie ČR v Sokolově jako dotčený orgán dle ust. § 77 odst. 2 písm. b) a v souladu s § 77 odst. 3 zákona č. 361/2000 Sb., o provozu na pozemních komunikacích, ve znění pozdějších předpisů, posoudil Vaší žádost o vyjádření k návrhu

stanovení přechodné úpravy provozu (k návrhu dopravního značení a dopravního zařízení) v rámci stavební akce: „Záchytné parkoviště ul. Mánesova, Sokolov“.

Dopravní inspektorát Policie ČR v Sokolově **souhlasí** s návrhem stanovení přechodné úpravy provozu (s návrhem dopravního značení a dopravního zařízení) v rámci stavební akce: „Záchytné parkoviště ul. Mánesova, Sokolov“ a to za splnění níže uvedených podmínek:

Dopravní značky budou svým provedením a umístěním odpovídat příslušným ČSN a TP, budou umístěny na dobu nezbytně nutnou a po skončení prací budou neprodleně odstraněny, v případě potřeby zneplatněny pootočením a umístěním mimo těleso vozovky. Pracovní místo bude označeno v souladu s TP 66, výkopy budou zajištěny proti pádu osob v souladu s čl. 4.5 TP 66 - Zásad pro označování pracovních míst na pozemních komunikacích 2015, schválených Ministerstvem dopravy pod č.j. 21/2015-120-TN/1 dne 12. března 2015 s účinností od 1. dubna 2015.

Za snížené viditelnosti budou k dopravnímu značení a dopravnímu zařízení doplněna výstražná světla S7. Vozidla stavby budou stát v záboru za dopravním zařízením Z 4a, Z 4b.

Budou – li probíhat práce v blízkosti křižovatky je nutno na ně upozornit i na ostatních přilehlých komunikacích (dle konkrétní situace, minimálně DZ A 15 + E 7b).


Dokumentace je opatřena naším razítkem.

Zpracoval:  
por. Ing. Jan Trabach



npor. Mgr. Jana Bláhová  
vedoucí oddělení



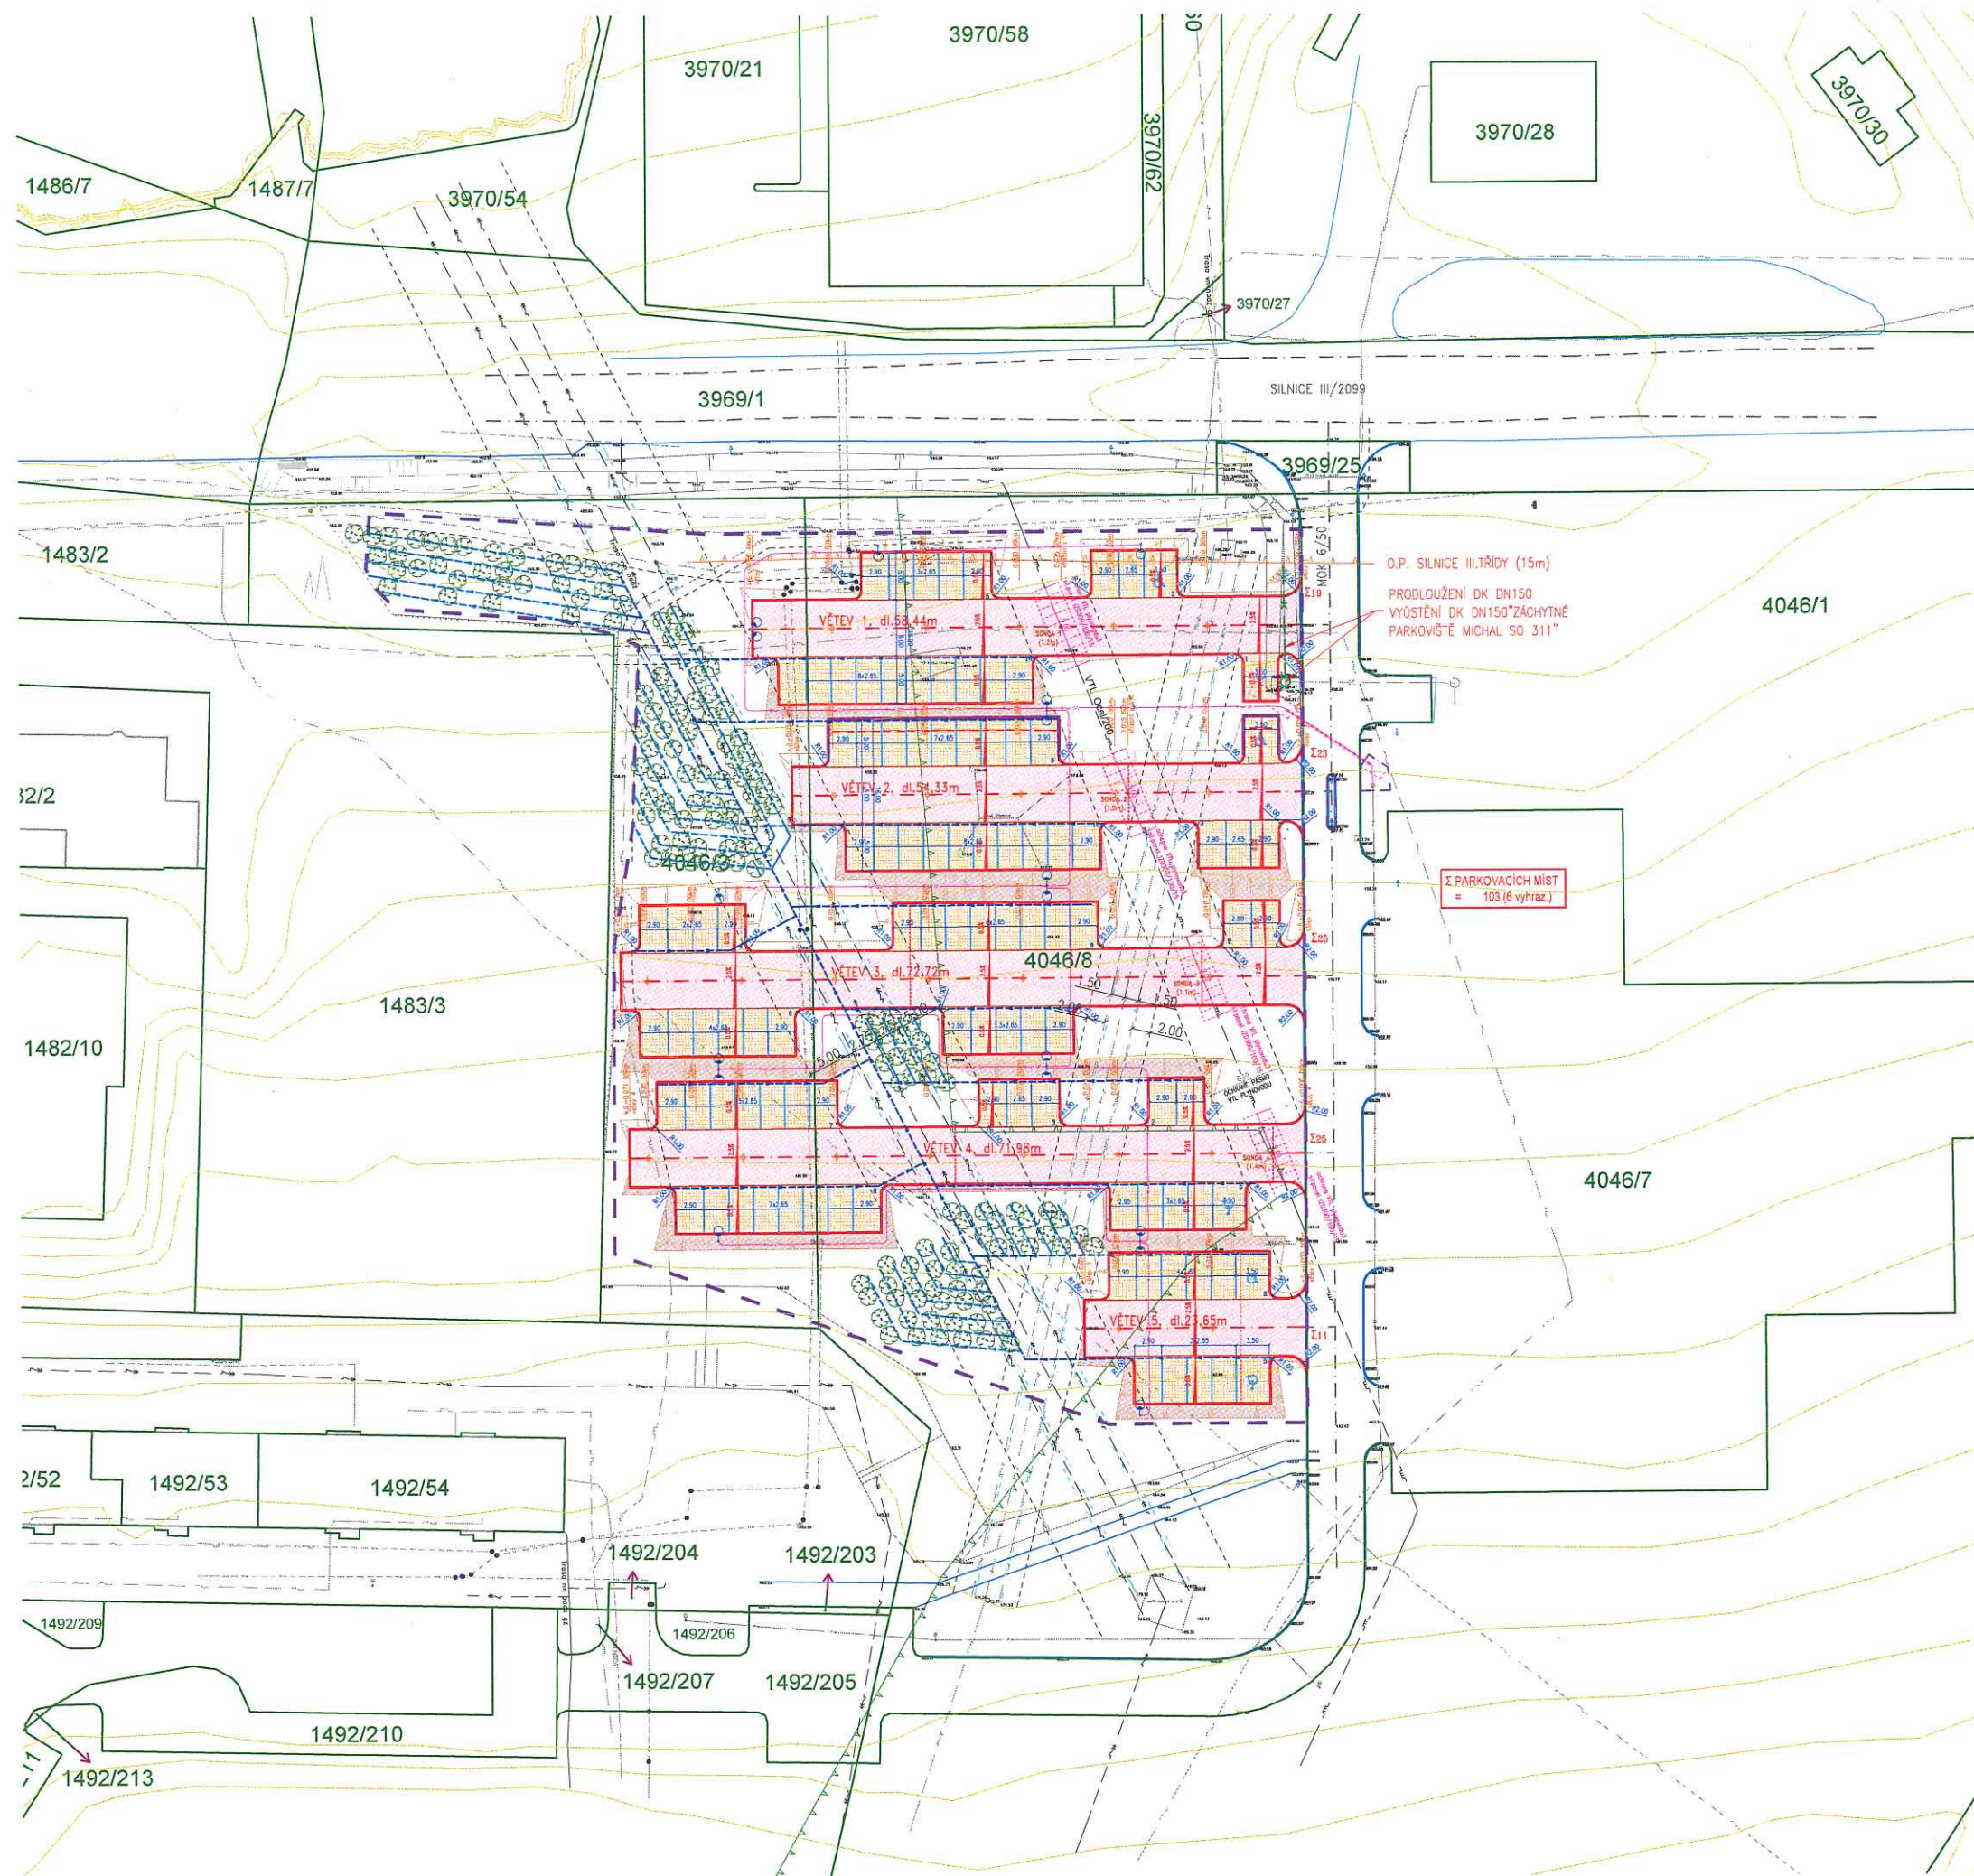

## LEGENDA NAVRHOVANÉ KONSTRUKCE, POLOHOPIŠ:

- 1234/5 PODKLAD Z KATASTRÁLNÍ MAPY
- HRANICE STAVBY
- OCHRANNÉ PÁSMO SILNICE III.TŘÍDY
- OCHRANNÉ PÁSMO LESA (50m)
- MÍSTO PROVEDENÍ KOPANÉ SONDY – VTL PLYN  
S UVEDENÍM HLUBKY NA VRCH POTRUBÍ
- HRANY STÁVAJÍCÍCH KOMUNIKACÍ
- OSA KOMUNIKACE UVNITŘ/MIMO PROJEKT
- OBRUBNÍK SILNIČNÍ – JEDNOVRSTVÝ Z VIBROLIS.  
BETONU, ROZMĚR 1,0/0,25/0,15m
- OBRUBNÍK SILNIČNÍ PŘEJEZDOVÝ – JEDNOVRSTVÝ Z  
VIBROLISOVANÉHO BETONU, ROZMĚR 1,0/0,15/0,15m
- BETONOVÁ PALISÁDA
- SILNIČNÍ ZÁBRADLÍ, VÝŠKA 1,1m
- TRUBKOVÉ, ŽÁROVĚ ZINKOVANÉ
- VOZOVKA-ASFALTOVÝ KRYT, SKLADBA tl.420 mm
- PARKOVIŠTĚ-VSAKOVACÍ DLAŽBA  
-21x14x8cm s distančními nádky-přírodní  
-sorpční textilie
- SVAHY/SVAHOVÁNÍ – ZPEVNĚNÍ SVAHU KOKOSOVOU ROHC
- NOVÁ LAMPA VO
- NOVÝ KABELOVÝ ROZVOD VO
- PŮVODNÍ STOŽÁR VO
- TRATIVOD, POTRUBÍ PVC-U DN150
- ODVOD NEVSAKNUTÝCH DRENAŽNÍCH VOD
- VSAKOVACÍ PERO V ZELENÍ PVC-U DN150
- ULOŽENO DO ŠTĚRKOVÉHO POLŠTÁŘE fr.16/32mm
- VLHKOMILNÁ KEROVÁ VEGETACE

## LEGENDA STÁVAJÍCÍCH INŽENÝRSKÝCH SÍTÍ:

- PODZEMNÍ VEDENÍ NN DO 1 kV-ČEZ Distribuce  
OP 1m od krajního vodiče po obou stranách
- PODZEMNÍ VEDENÍ VN DO 35 kV-ČEZ Distribuce  
OP 1m od krajního vodiče po obou stranách
- NADZEMNÍ VEDENÍ VVN NAD 35 kV-ČEZ Distribuce  
OP 12m od krajního vodiče po obou stranách
- PODZEMNÍ VEDENÍ ČEZ TELCO
- PODZEMNÍ VEDENÍ VO (SOTES)
- KANALIZACE VÝTLAK PE140 (VODSOK)
- VODOVOD PE110 (VODSOK)
- PLYNOVOD NTL PE D160 (RWE)
- PLYNOVOD VTL OCEL DN200 (RWE)
- SDĚLOVACÍ KABELY (CETIN/VODAFON)
- OCHR. PÁSMO PODZ. SÍTÍ (NOVÝCH/STÁVAJÍCÍCH)

Pozn.: zónas inženýrských sítí je orientační a s mírou  
přesností kterou poskytli jejich provozovatel. Před zahájením  
stavebních prací je zhotovitel povinen nechat si provést  
přesné vylíčení přímo na stavbě.

0 8 -02- 2024

POLICIE ČESKÉ REPUBLIKY  
Krajské ředitelství policie Karlovarského kraje  
územní odbor Sokolov  
dopravní inspektorát - komunikace  
356 15 SOKOLOV  
Č.J.: KRPK - 845-3 / Č.j. - 20190906

SPOLČNOST  
MESSOR s.r.o., JANA ŠVERMY 11, 432 01 KADAŇ  
Č.287 38 217,DIČ:28738217  
SPOLČNOST ZAPISANÁ U KRAJSKÉHO SOUDU V SOU MNO LADKA OSA, Č. VŠOKA 28848  
IČ: 607 604 304, e-mail: info@messor.cz, website://www.messor.cz  
PROJEKTY DOPRAVNÍCH A INŽENÝRSKÝCH STAVB, TECHNICKÉ DOPRAVNÍ, INŽENÝRSKÁ ČINNOST



RAZÍTKO:

ZMĚNA: (VE FORMÁTU ČÍSLO, DATUM, POPIS)

6.REV-úprava odvodnění, vsak dlažba vsak vltře

NÁZEV STAVBY:

ZÁCHYTNÉ PARKOVIŠTĚ V UL.  
MÁNESOVA, SOKOLOV

k.ú. Sokolov [752223]

ZODPOVĚDNÝ PROJEKTANT: Ing. OTA VETTERMANN

PROJEKTANT: Ing. OTA VETTERMANN

AUTORIZACE: A1 V OBLASTI POZEMNÍ STAVBY A KONSTRUKCE  
AT V OBLASTI DOPRAVNÍ STAVBY-NEKOLEJZOVÁ DOPRAVA  
ČÍSLO AUTORIZAČNÍHO RAZÍTKA: 0482018

PROFESÍ: DOPRAVNÍ STAVBA

ČÍSLO ZAKÁZKY: 22061

DATUM: 1/2024

STUPEŇ PROJEKTOVÉ DOKUMENTACE:

SPOLČNÉ POVOLENÍ ÚR+SP\_DZS+DPS(ortika 11 a vyhláška 4/99/2006b)

INVESTOR: MĚSTO SOKOLOV

ROKYCANOVA 1929

356 01 SOKOLOV

IČ: 00259586

OBJEKT:

KÓTOVANO V: m

MĚŘÍTKO: 1:500


FORMÁT: A1

NÁZEV VÝKRESU: KOORDINAČNÍ


SITUAČNÍ VÝKRES

C.3.



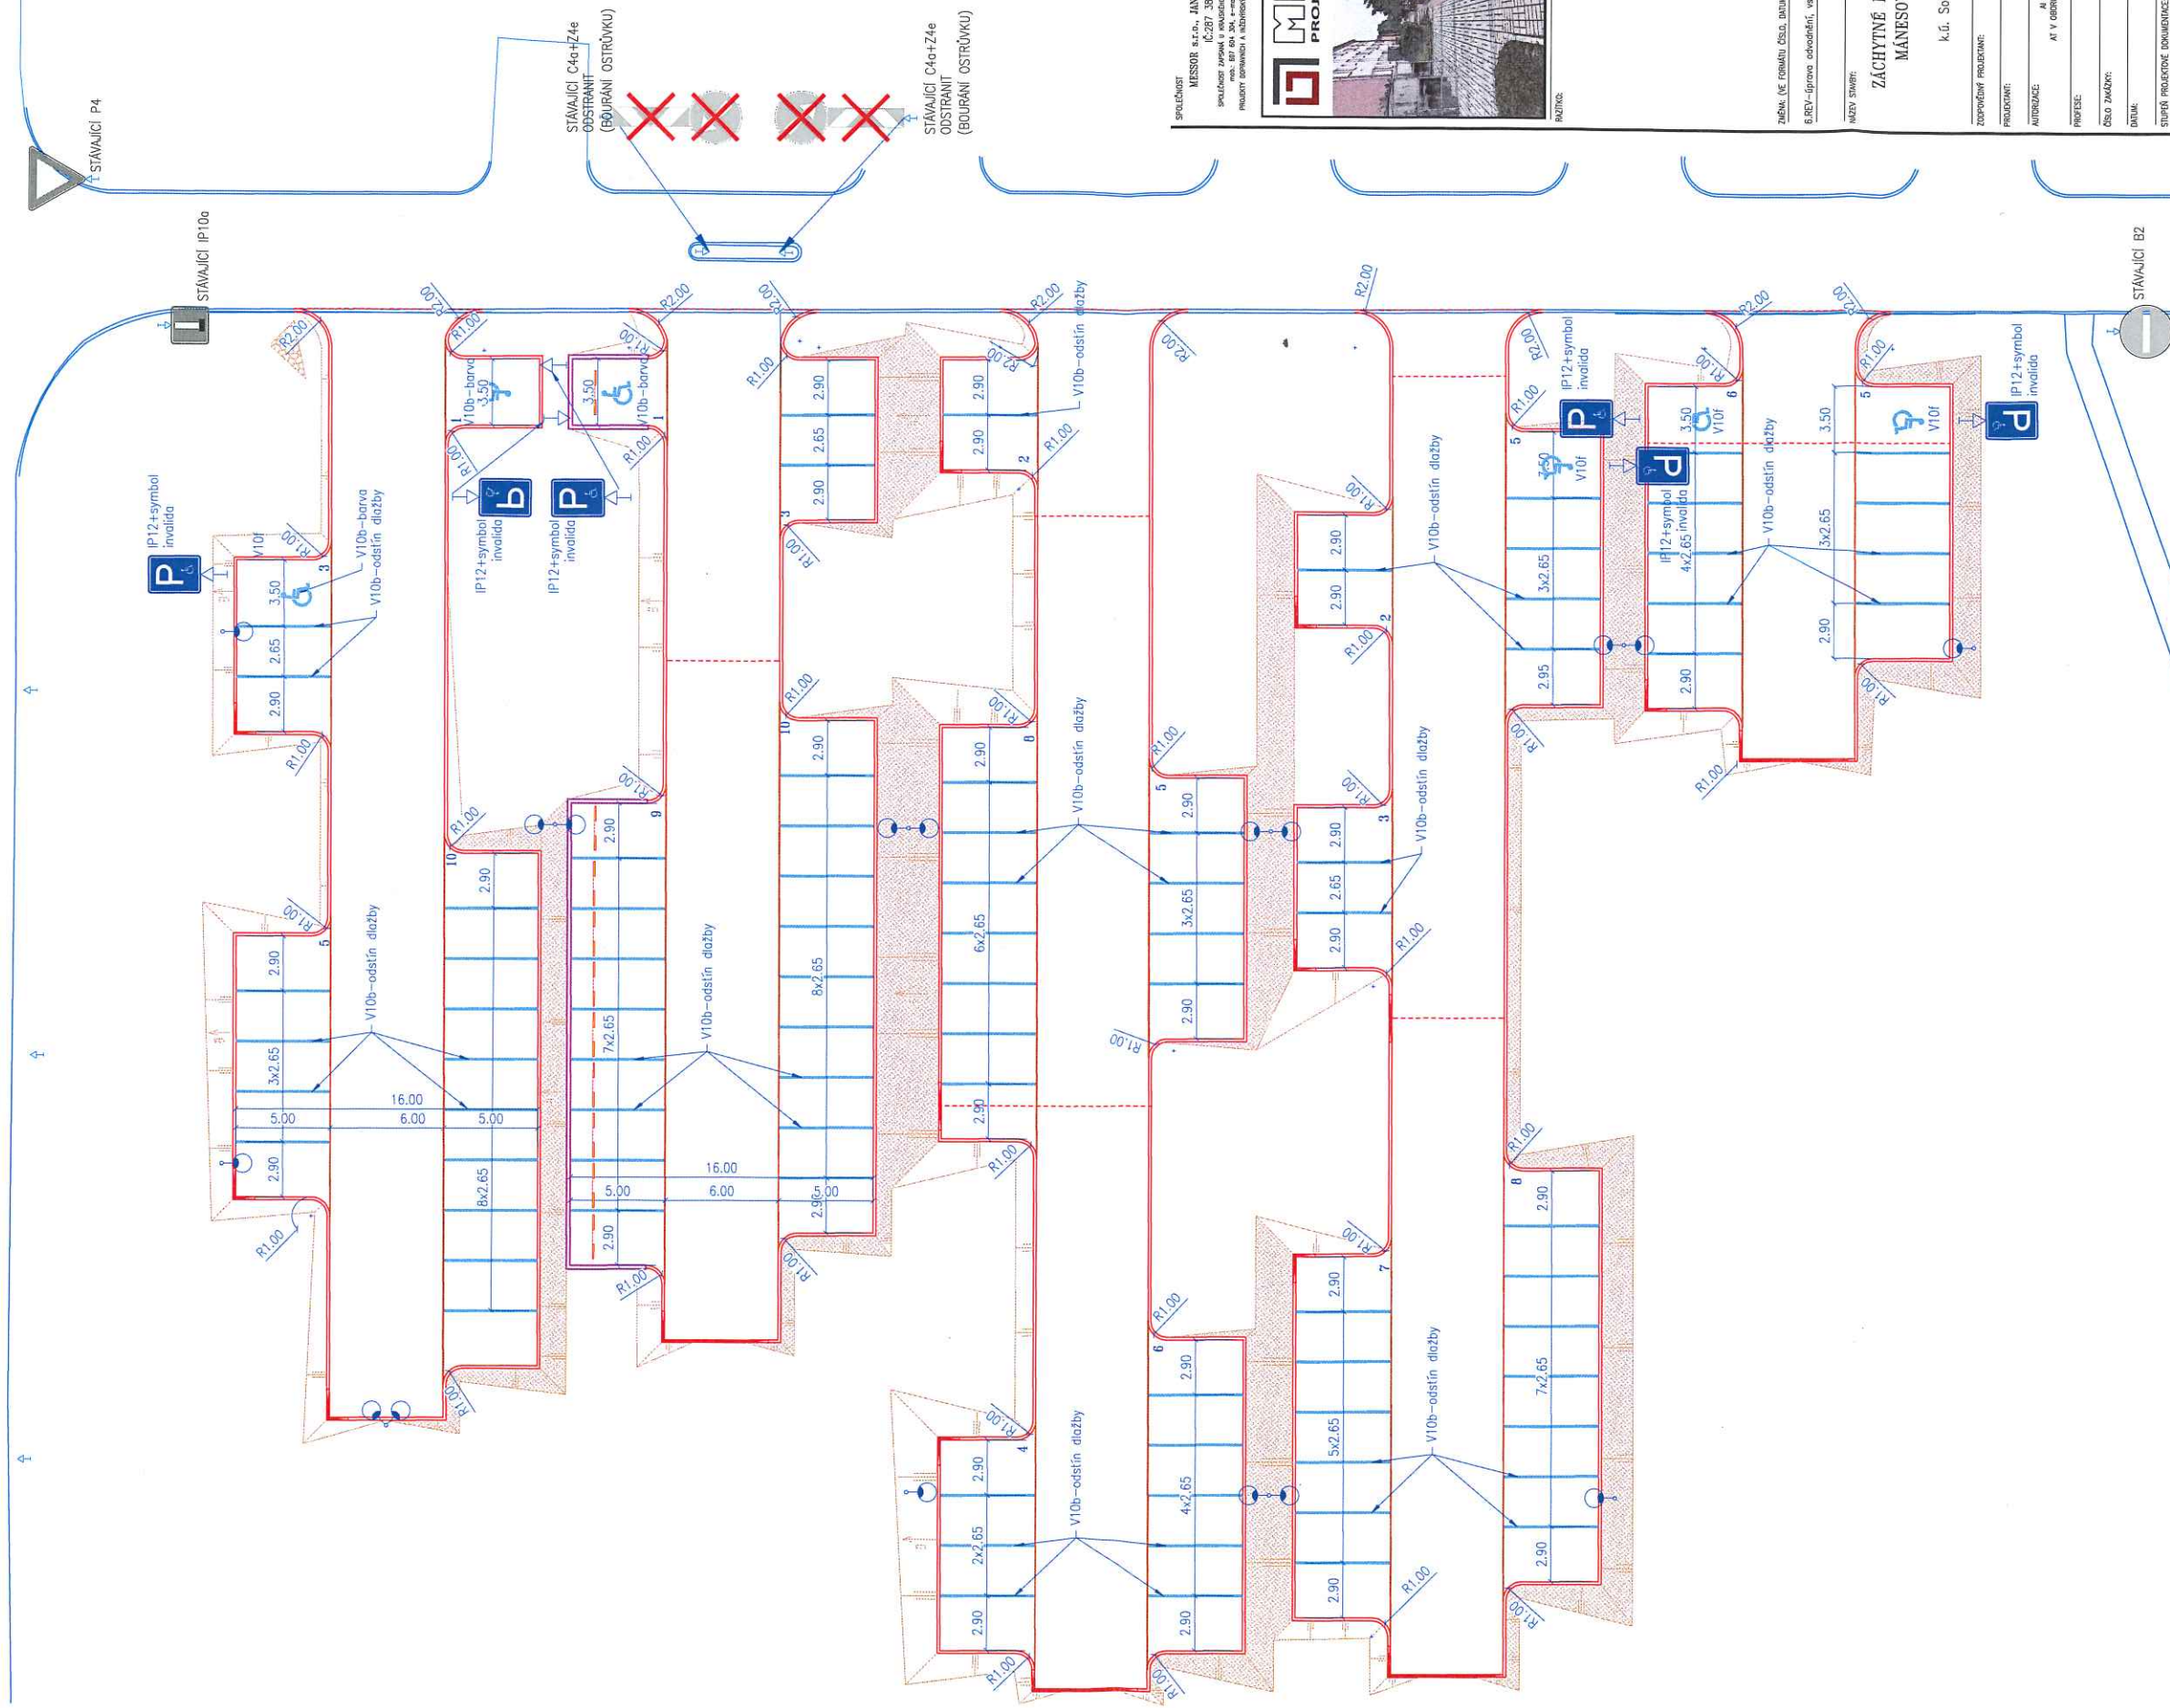

**SPOLUČNOST**  
**MESSOR s.r.o., JANA ŠVERMY 11, 432 01 KADAŇ**  
**Č.287 38 217.DČ.CZ28738217**  
společnost zapsaná u soudního soudu v Opatově I, ul. Václava 2848  
mob.: 817 604 304, e-mail: info@messor.cz, website://www.messor.cz  
PRŮMYSL DOPRAVNÍCH A INŽENYRSKÝCH ZÁKLAD, TECHNICKÉ ZODPĚČENÍ, INŽENYRSKÁ SLUŽBY

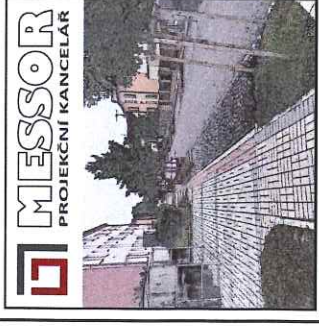

ZUŠENÁ: (VE FORMÁTU ČÍSLO, DATUM, POPIS)

6.REV-úprava odvodnění, vsak dlažba vsak vjířře

NAZEV STAVBY: ZÁCHYTNÉ PARKOVIŠTĚ V UL.  
MÁNĚSOVA, SOKOLOV  
k.ú. Sokolov [752223]

ZOOPOVĚDNÝ PROJEKTANT:  
Ing. OTA VETTERMANN  
PROJEKTANT:

Ing. Ota VETTERMANN

PROFESÍ: \_\_\_\_\_  
DOPRAVNÍ STAVBA \_\_\_\_\_  
číslo zakázky: \_\_\_\_\_

DATUM: 1/2024

STUPEŇ PROJEKTOVÉ DOKUMENTACE: **SPOLÉČNÉ POVOLENÍ UR+SP\_DZS+DPS(přístup II k vyhlídce L.499/200659)**

INVESTOR:

MESTO SOKOLOV  
ROKYCANOVA 1929  
356 01 SOKOLOV  
IČ: 00259586

OBJECT: \_\_\_\_\_


KOTUVANO V:	m
MĚSTNOC:	1:250

FORMÁT:	2x2A4
NÁZEV VÝKRESU:	ČÍSLO VÝKRESU:

SITUACE DOPRAVNÍHO ZNAČENÍ	D.1.2. h)
-------------------------------	--------------

0.8-02-2076  
POLICIE ČESKÉ REPUBLIKY  
Krajské ředitelství policie Karlovarského kraje  
územní odbor Sokolov  
dopravní inspektorát - komunikace  
356 15 SOKOLOV  
Č.J.: KRPK - 8415 - 5 / Č.j. - 2084 - 190906



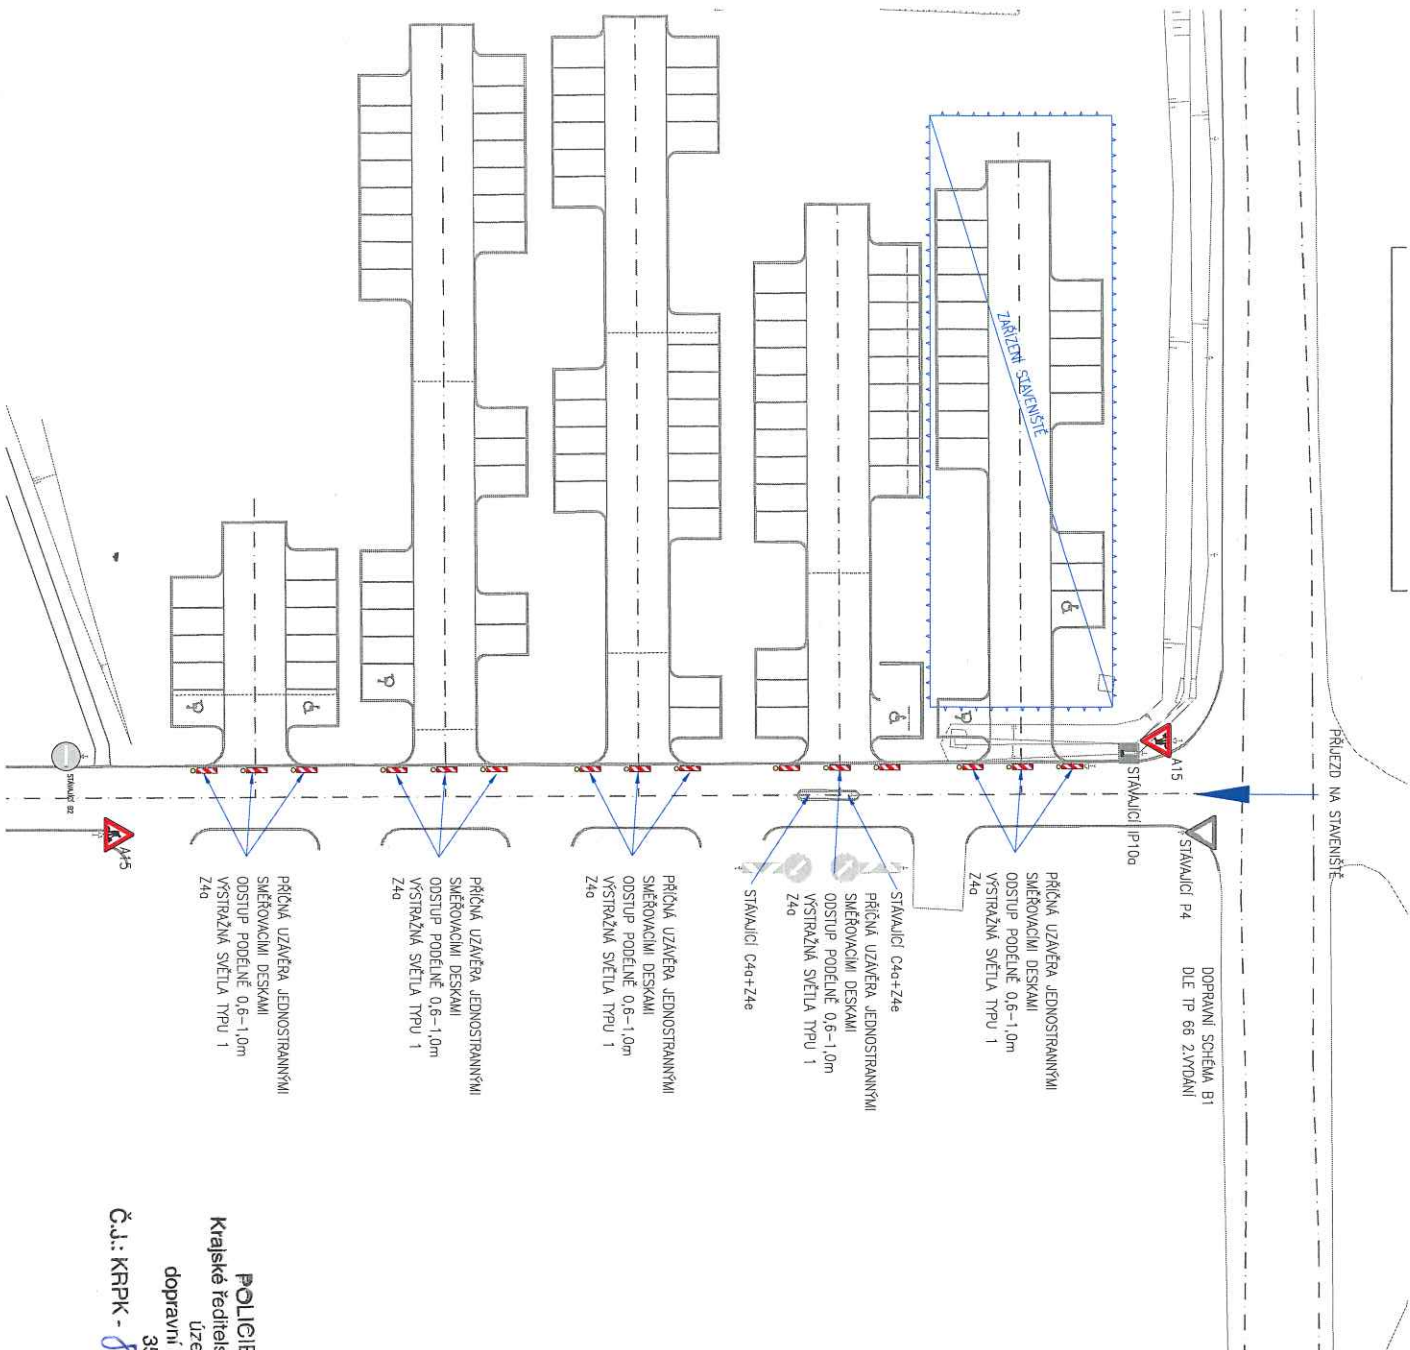

08-07-2024  
POLICIE ČESKÉ REPUBLIKY  
Krajské ředitelství policie Karlovarského kraje  
územní odbor Sokolov  
dopravní inspektorát - komunikace  
356 15 SOKOLOV  
Č.j.: KRPK - 8415-31 Č.j. - 2024-190906

společnost  
MESSOR s.r.o. JANA ŠKRNÝ 11, 432 01 KADAŇ  
IČ: 273 273 273  
Společnost zapsaná u Okresního soudu v Kadaň s úsečným oddělením  
míst: 432 01 KADAŇ, e-mail: info@messor.cz, web: www.messor.cz  
Předmět: Dopravní a inženýrské služby, technické služby, inženýrské služby

MESSOR  
PROJEKČNÍ KANCELÁŘ

MAJÁK:

Základní údaje (viz tabulku č. 1, 2, 2