


C3 KOORDINAČNÍ SITUACE

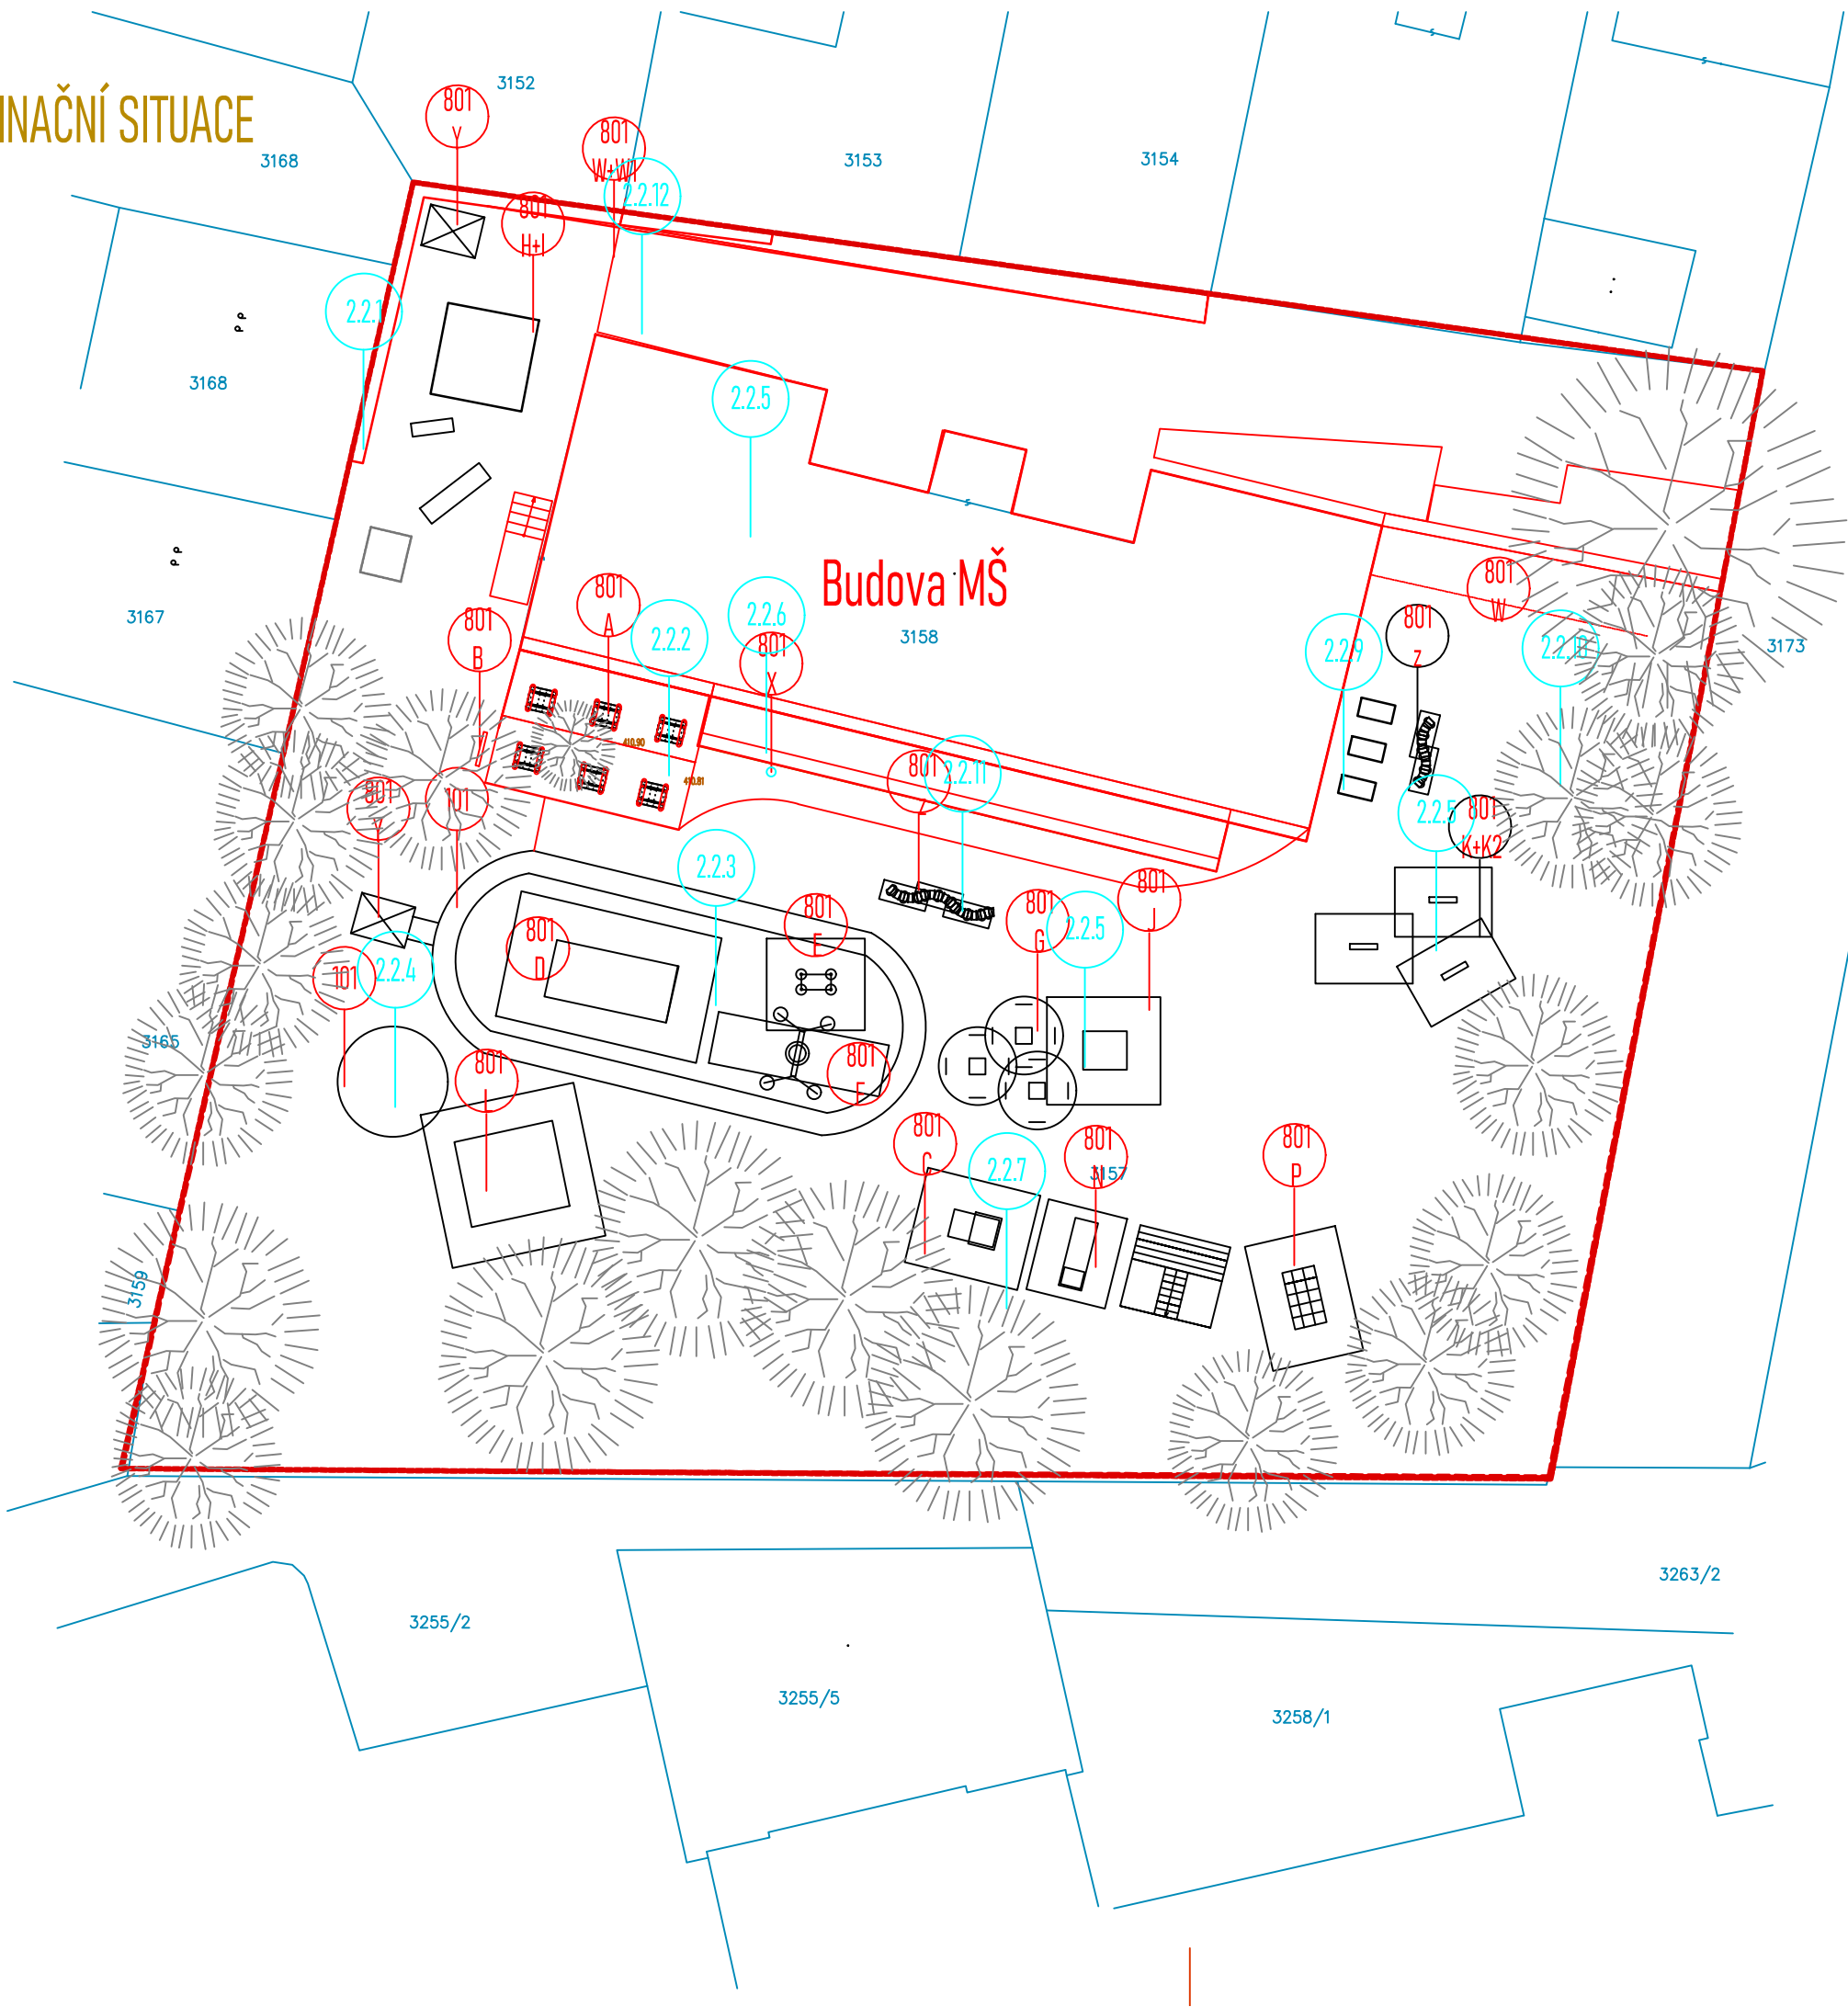

LEGENDA

NOVÉ VYBAVENÍ

- Označení A Jídelní sestava
- Označení B Tabule pro kreslení
- Označení C Domeček s tabulí
- Označení D Dvouvěžová sestava s lanovým mostem a skluzavkou
- Označení E Prolézačka ve tvaru tunelu
- Označení F Řetězová houpačka hnízdo
- Označení G Šplhací prvek
- Označení H Pískoviště vč.zastínění
- Označení I Váhy na písek
- Označení J Herní domeček ve tvaru písmene A
- Označení K Pružinové houpadlo
- Označení K-2 Pružinové dvojhoupadlo
- Označení L Sít ve svahu, min.6ti úhelník
- Označení N Skluzavka s podestou
- Označení O Vzdělávací tabule
- Označení P Lezecká síť ve svahu
- Označení X Nerezové pítka
- Označení Y Zahradní domek
- Označení Z Lavička


2.2.10 TÉMATICKÉ SEKTORY

801 A OZNAČENÍ STAVEBNÍHO OBJEKTU
vč.KONKRÉTNÍHO HERNÍHO PRVKU

NEREZOVÉ PÍTKO

VYVÝŠENÉ ZÁHONY

VZROSTLÉ STROMY 200+

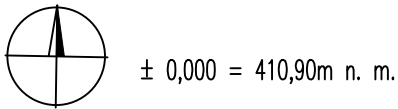

<div><div></div><div>DAOLO gardens – Ing. Daniela Volná Korunní 391/11, 36017 Karlovy Vary tel.: 776 091 430 e-mail: volna.dandula@gmail.com IČ: 08347794 DIČ: CZ 8562202704</div></div>			
Projekt		MŠ K.H.BOROVSKÉHO – úprava školní zahrady na p.č. 3157, k.ú. Sokolov	
Zodpovědný projektant		Ing. Daniela VOLNÁ	Podpis
Vyracoval		Ing. Daniela VOLNÁ	Podpis
Investor		Město Sokolov Rokycanova 1929, 356 01 Sokolov IČ: 00 259 586 DIČ: CZ 00259586	
Místo stavby		Sokolov	
Stupeň		Projektová dokumentace	Datum 09/2025 Měřítko M 1:300, 3xA4 Číslo výkresu 1
Část			
Výkres		Analýza stávajících herních prvků a technické vybavení zahrady	