


POZNÁMKY

- ZAKRESLENÍ INŽENÝRSKÝCH SÍTÍ JE POUZE ORIENTAČNÍ. PŘED ZAHÁJENÍM ZEMNÍCH PRACÍ JE NUTNÉ JEJICH PŘESNÉ ZAMĚŘENÍ A VYTVOŘENÍ, TAK ABY NEDOŠLO K JEJICH POŠKOZENÍ

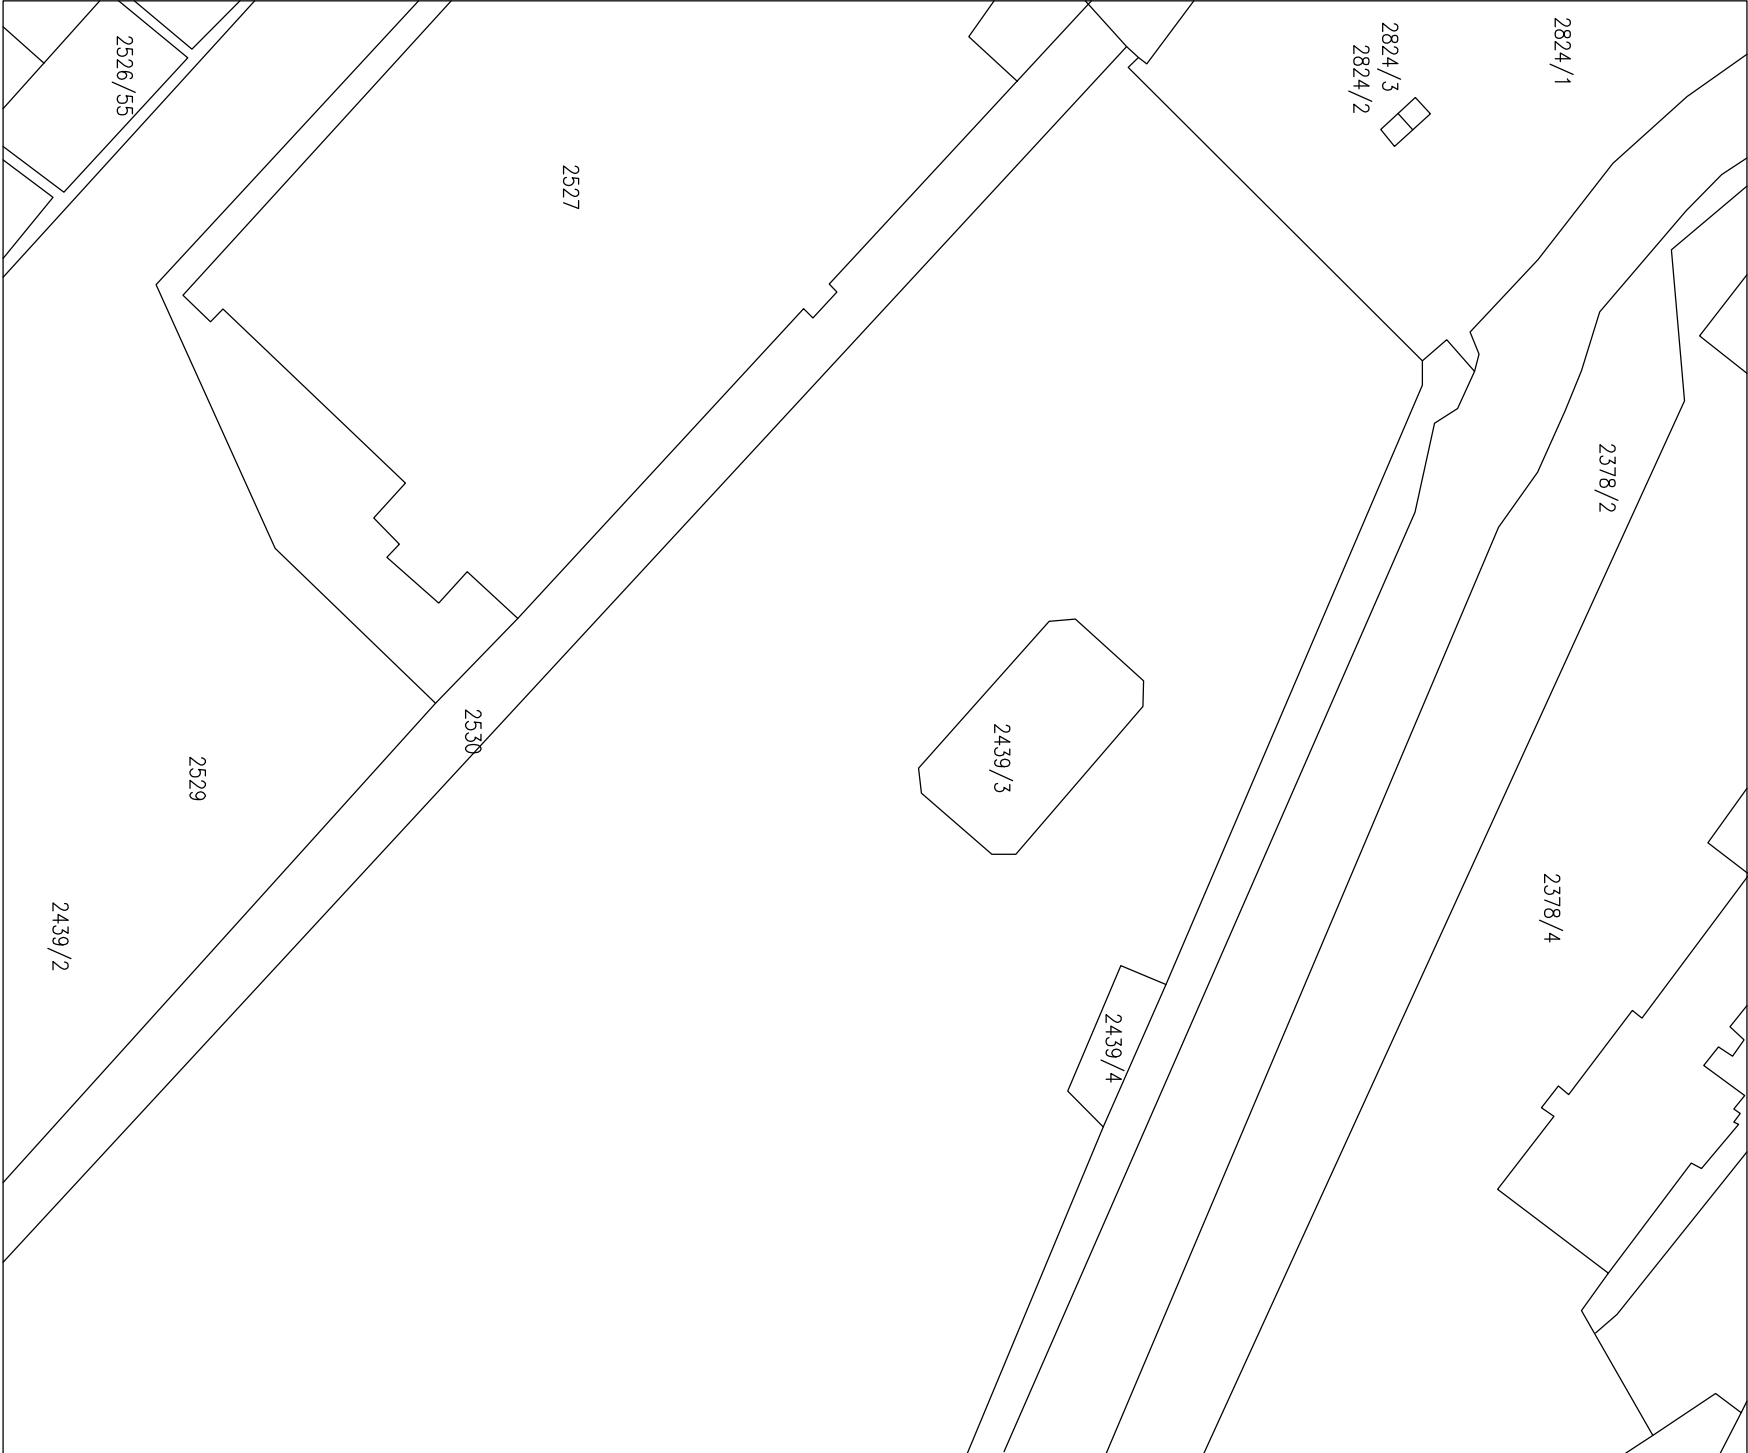

±0,000 = (BPV)

Tato dokumentace je důležitým vlastnickým i. Myslic constructions s.r.o.

GENERÁLNÍ PROJEKTANT (GP):

myslic
constructions

Myslic constructions s.r.o., Římská 26, 120 00 Praha 2
+420774446996, info@skateparky.cz, www.myslicconstructions.cz

PROJEKTANT ČÁSTI:

studio D

STUDIO DD+ s.r.o., Žitkova 45, 263 02 Nový Knín
+420606789386, info@studiodd.cz, www.studiodd.cz
kancelář: Karlovo náměstí 287/18, 120 00 Praha 2

ZODPOVĚDNÁ OSOBA GP:

Ing. Kamil Dvořáček
číslo autorizace 0009326

VEDOUcí PROJEKTANT ČÁSTI

Rodolfin Teichmann
Myslic constructions s.r.o.

VYPRACOVAL:

Ing. Kamil Dvořáček
STUDIO DD+ s.r.o.

STAVBA:

**BETONOVÝ SKATEPARK
SOKOLOV**

pozemek parc. č. 2439/3, k. ú. Sokolov

INVESTOR: Město Sokolov

Rokycanova 1929, 356 01 Sokolov

č. ZAKAZKY: 2013-342

STUPEŇ: DPS

DATA: říjen 2013

MĚŘÍTKO: 1:1000

ČÁST:

SITUACE STAVBY

Č.PŘÍLOH:

C.

Obsah příloh:


ZÁKRES DO KM - STÁVAJÍCÍ STAV

Č.PŘÍLOH:

C.1.a.

POZNÁMKY

ZAKRESLENÍ INŽENÝRSKÝCH SÍTÍ JE POUZE ORIENTAČNÍ. PŘED
ZAHÁJENÍM ZEMNÍCH PRACÍ JE NUTNÉ JEJICH PŘESNÉ ZAMĚŘENÍ A
VYTÝČENÍ, TAK ABY NEDOŠLO K JEJICH POŠKOZENÍ

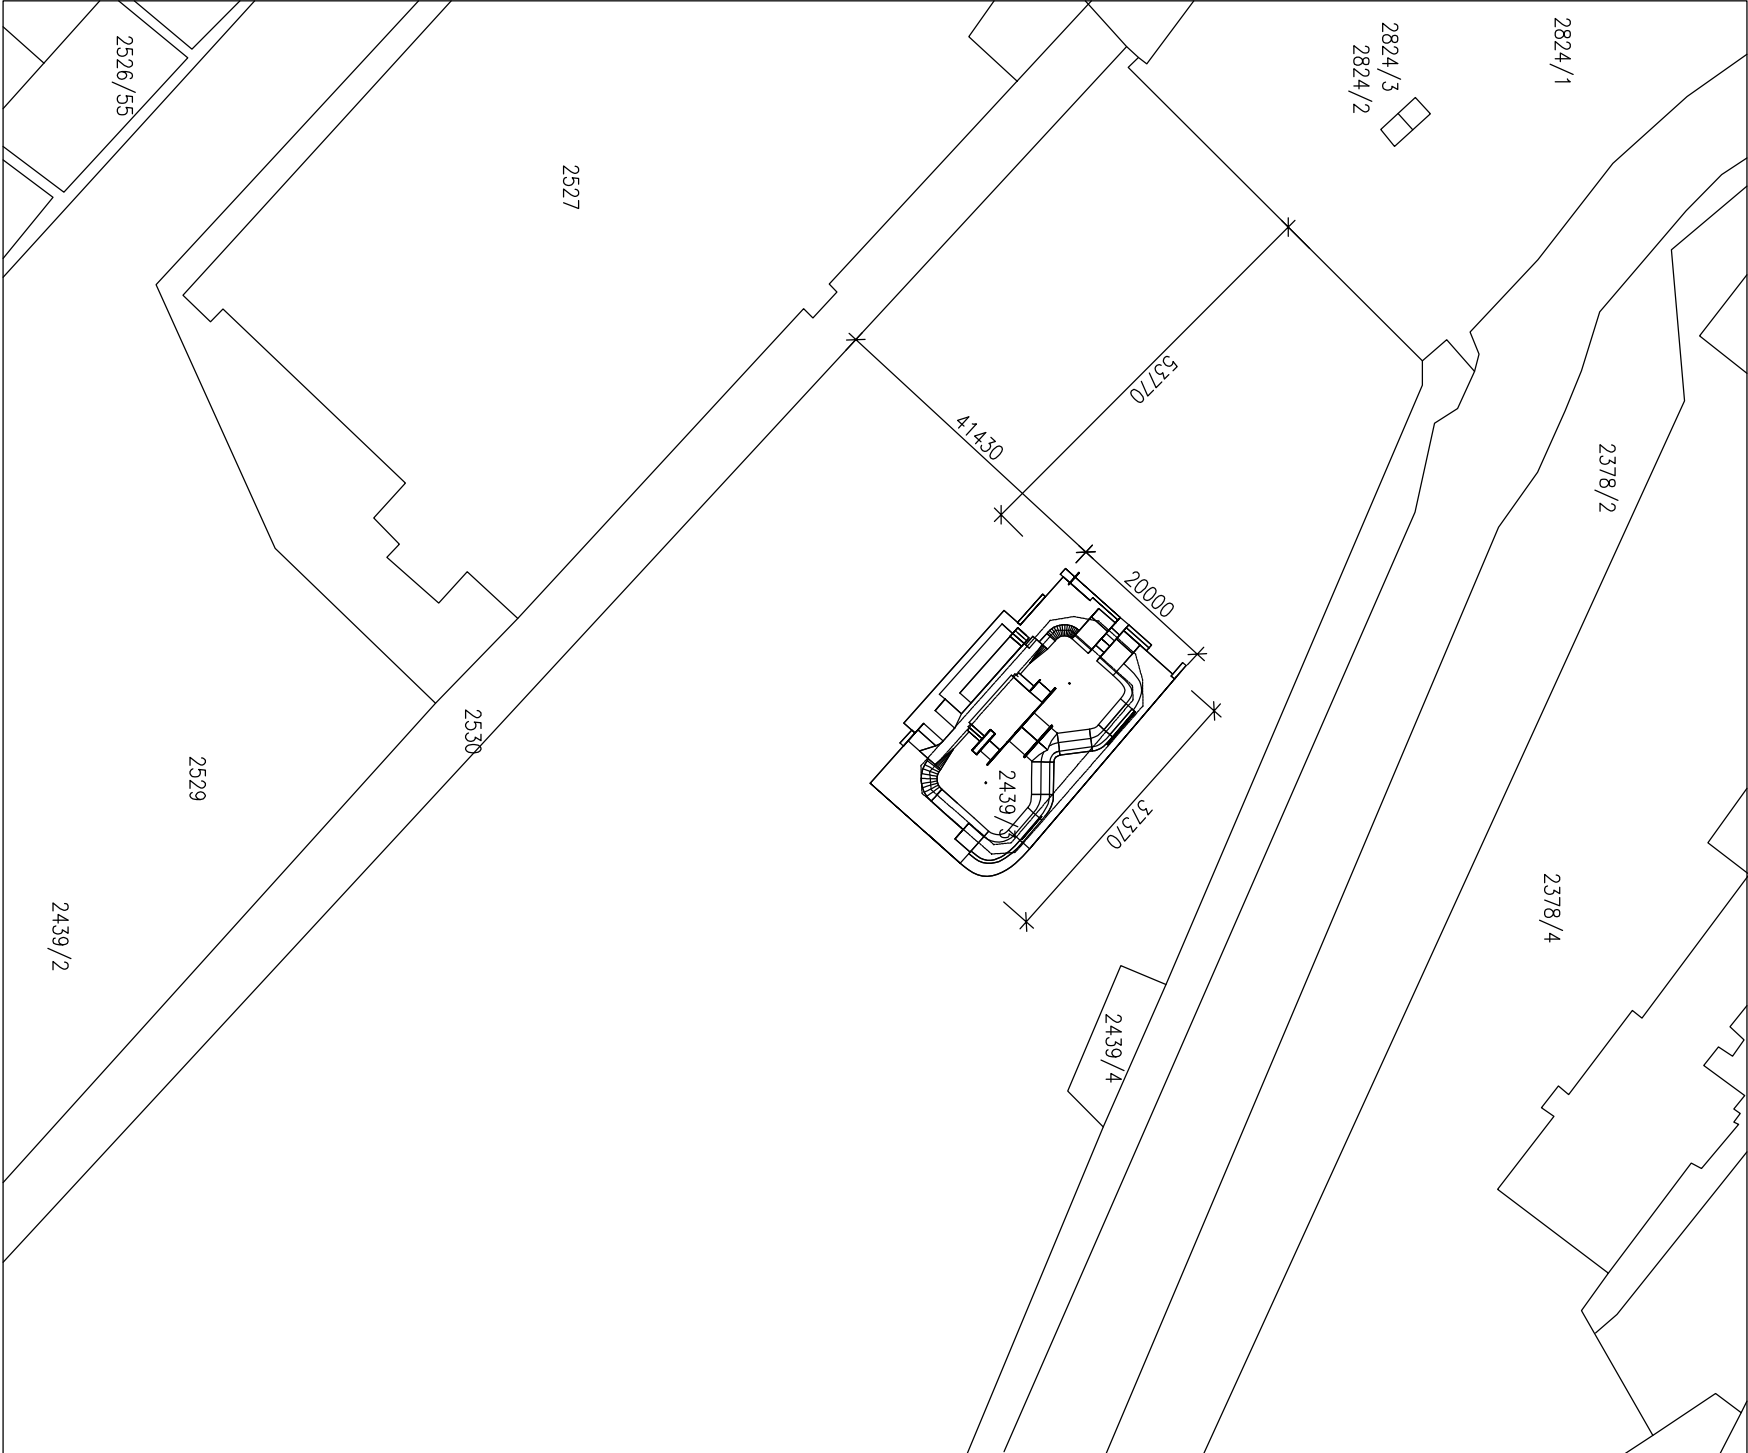

±0,000 = (BPV)

Tato dokumentace je důvěrným vlastnictvím i. Myslic constructions s.r.o.

GENERÁLNÍ PROJEKTANT (GP):

myslic
constructions

Myslic constructions s.r.o., Římská 26, 120 00 Praha 2
+420774446996, info@skateparky.cz, www.myslicconstructions.cz

PROJEKTANT ČÁSTI:

studio D

STUDIO DD+ s.r.o., Žitkova 45, 263 02 Nový Knín
+420606789386, info@studiodd.cz, www.studiodd.cz
kancelář: Karlovo náměstí 287/18, 120 00 Praha 2

ZODPOVĚDNÁ OSOBA GP: Ing. Kamil Dvořáček

VEDOUcí PROJEKTANT ČÁSTI číslo autorizace 0009326

Rodominr. Teichmann

Myslic constructions s.r.o.

VYPRACOVAL: Ing. Kamil Dvořáček

STUDIO DD+ s.r.o.

STAVBA:

**BETONOVÝ SKATEPARK
SOKOLOV**

pozemek parc. č. 2439/3, k. ú. Sokolov

INVESTOR: Město Sokolov

Rokycanova 1929, 356 01 Sokolov

č. ZAKÁZKY: 2013-342

STUPEŇ: DPS

DATA: říjen 2013

MĚŘITOK: 1:1000

ČÁST:

SITUACE STAVBY

Č.PŘÍLOH:

C.

Obsah příloh:


ZÁKRES DO KMI - NAVRŽENÝ STAV

Č.PŘÍLOH:

C.1.b.

POZNÁMKY

- ZAKRESLENÍ INŽENÝRSKÝCH SÍTÍ JE POUZE ORIENTAČNÍ. PŘED ZAHÁJENÍM ZEMNÍCH PRACÍ JE NUTNÉ JEJICH PŘESNĚ ZAMĚŘENÍ A VYTÝČENÍ. TAK ABY NEDOŠLO K JEJICH POŠKOZENÍ

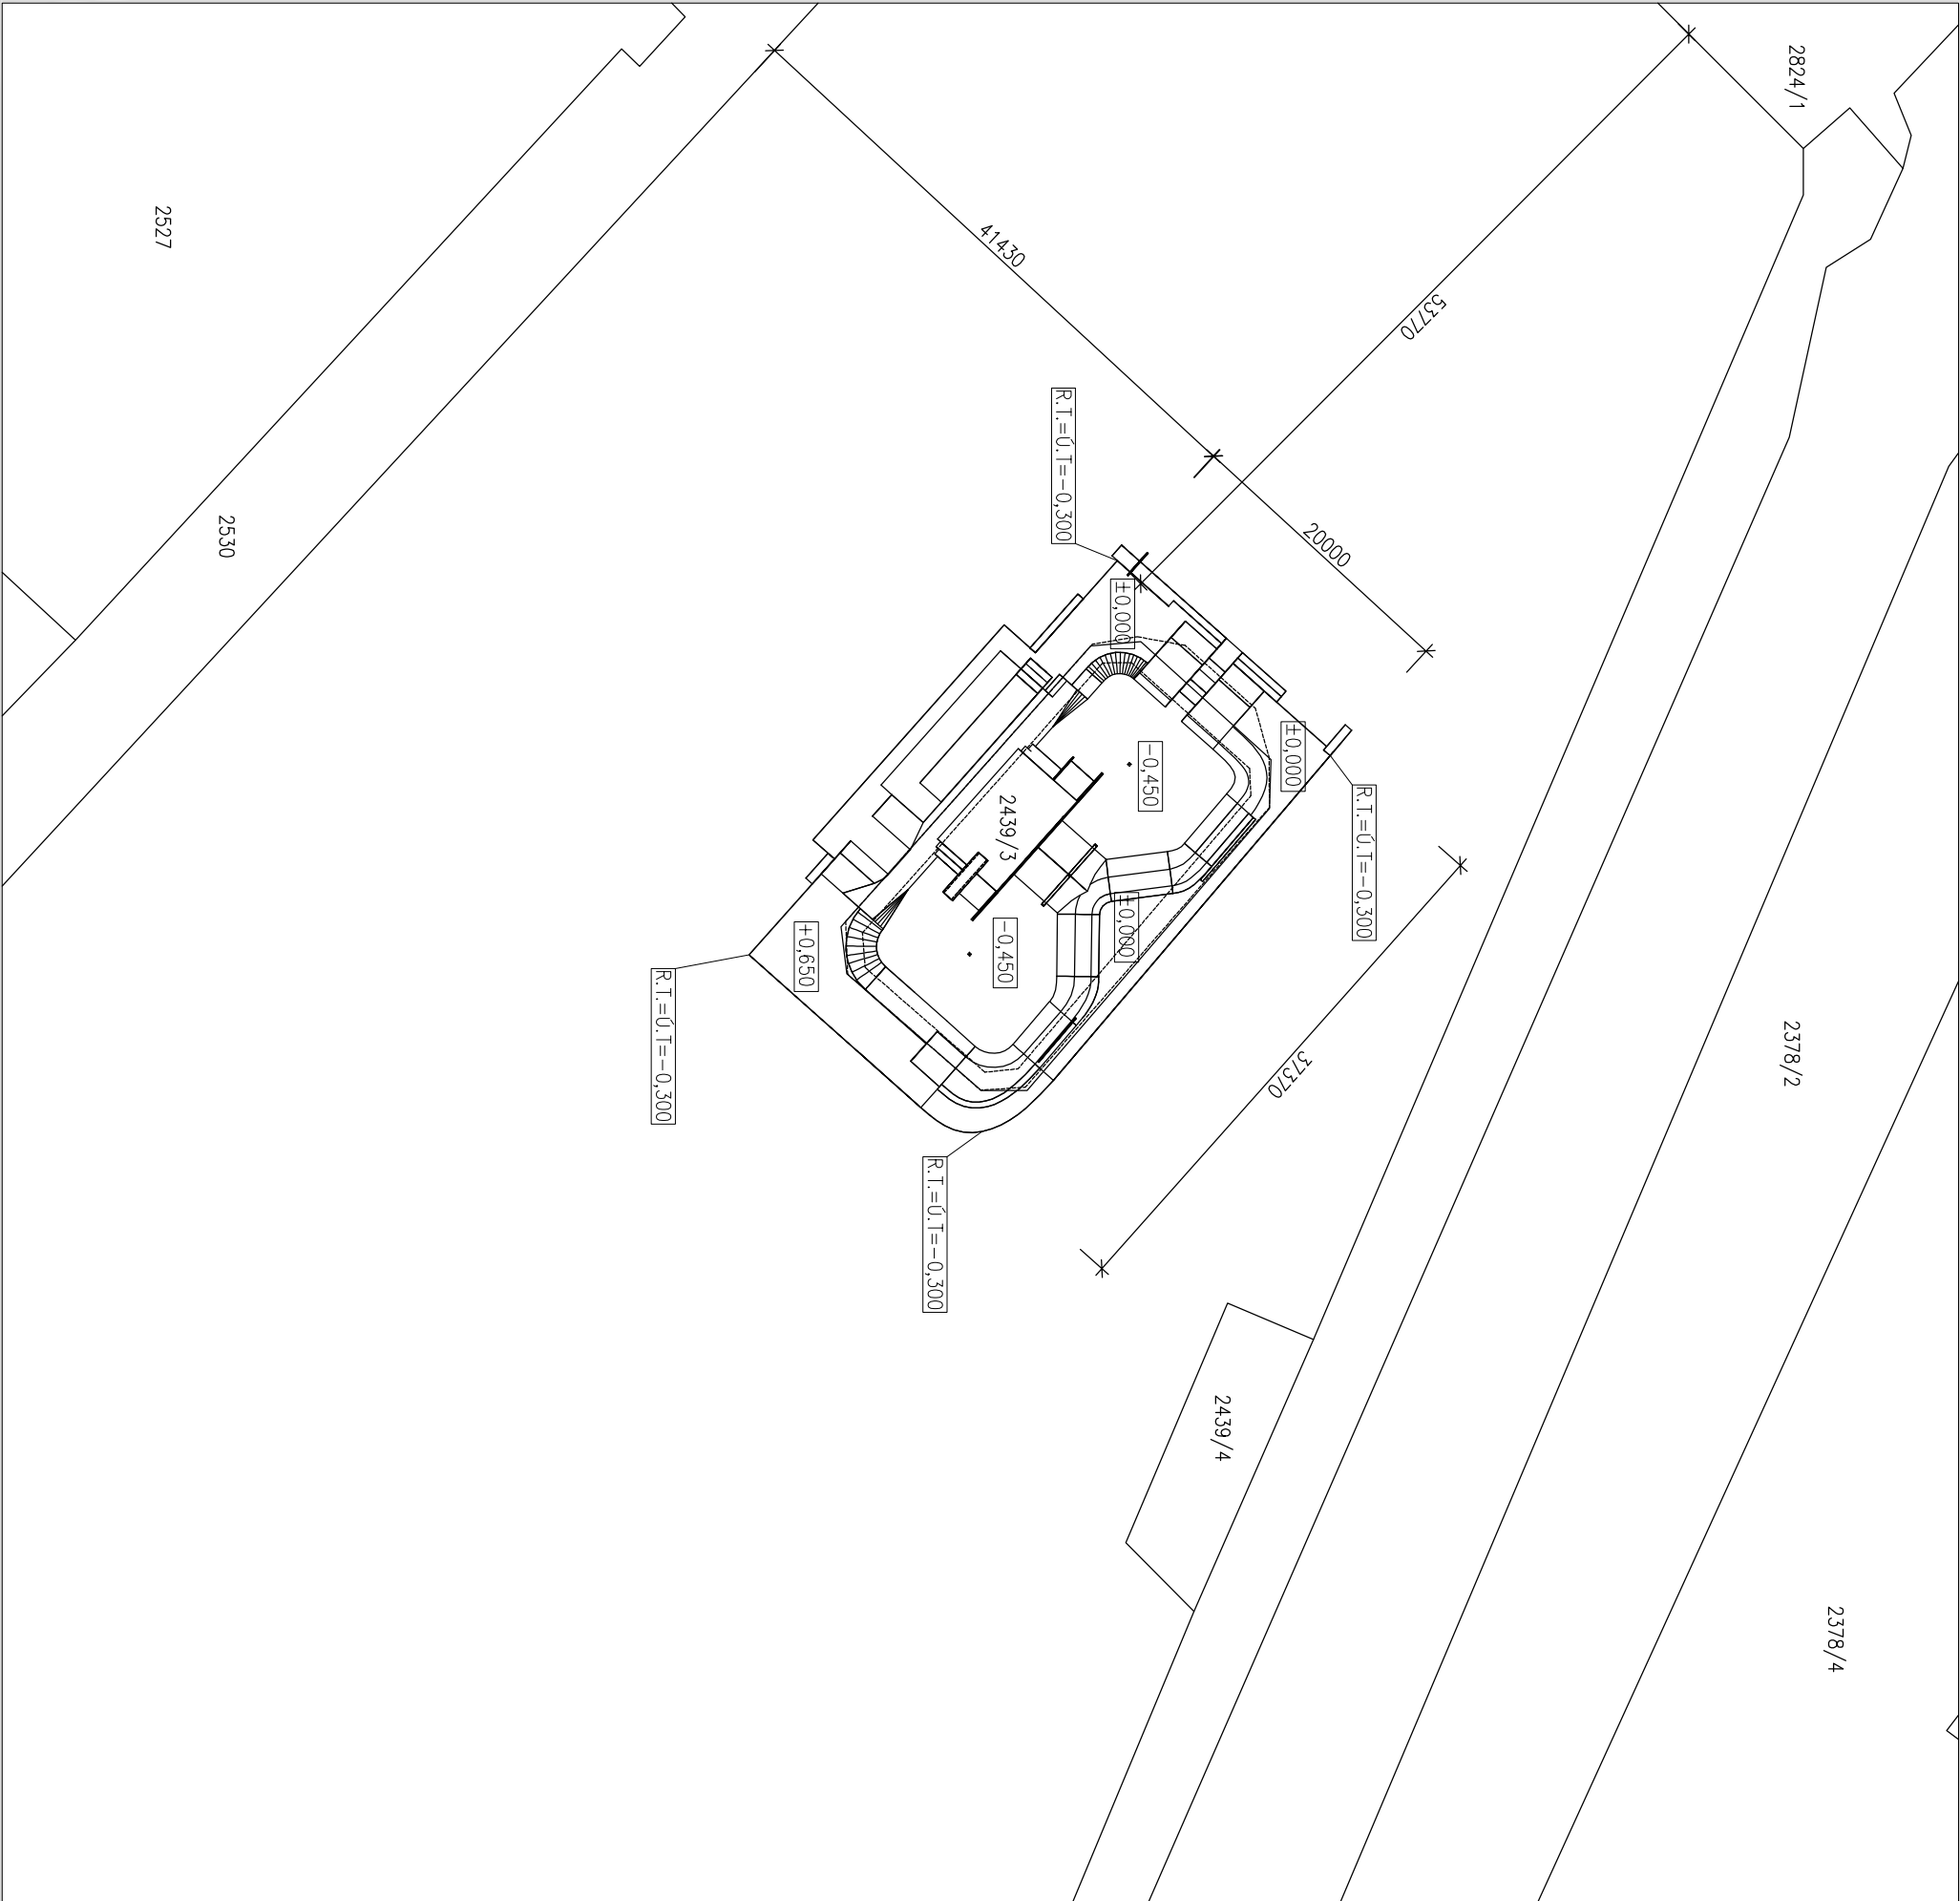

±0,000 = (BPV)

Tato dokumentace je důležitým vlastnickým i. Myslic constructions s.r.o.

GENERÁLNÍ PROJEKTANT (GP):

myslic
constructions

Myslic constructions s.r.o., Římská 26, 120 00 Praha 2
+420774446996, info@skateparky.cz, www.myslicconstructions.cz

PROJEKTANT ČÁSTI:

studio D

STUDIO DD+ s.r.o., Žitkova 45, 263 02 Nový Knín
+420606789386, info@studiodd.cz, www.studiodd.cz
kancelář: Karlovo náměstí 287/18, 120 00 Praha 2

ZODPOVĚDNÁ OSOBA GP: Ing. Kamil Dvořáček

VEDOUcí PROJEKTANT ČÁSTI číslo autorizace 0009326

Radomír Teichmann

Myslic constructions s.r.o.

Ing. Kamil Dvořáček

STUDIO DD+ s.r.o.

STÁBNK:

**BETONOVÝ SKATEPARK
SOKOLOV**

pozemek parc. č. 2439/3, k. ú. Sokolov

INVESTOR: Město Sokolov

Rokycanova 1929, 356 01 Sokolov

č. ZAKÁZKY: 2013-342 DATUM: říjen 2013

STUPEŇ: DPS MĚŘITOK: 1:500

ČÁST: Č.PŘÍLOH: C.

SITUACE STAVBY

Obsah přílohy:

ZASTAVOVACÍ SITUACE


Č.PŘÍLOH: C.2.

LEGENDA

NAVRŽENÉ INŽENÝRSKÉ SÍTĚ
→ → → → → NOVÁ DEŠŤOVÁ KANALIZACE

POZNÁMKY

- ZAKRESLENÍ INŽENÝRSKÝCH SÍTÍ JE POUZE ORIENTAČNÍ. PŘED ZAHÁJENÍM ZEMNÍCH PRACÍ JE NUTNÉ JEJICH PŘESNĚ ZAMĚŘENÍ A VYTÝČENÍ. TAK ABY NEDOŠLO K JEJICH POŠKOZENÍ

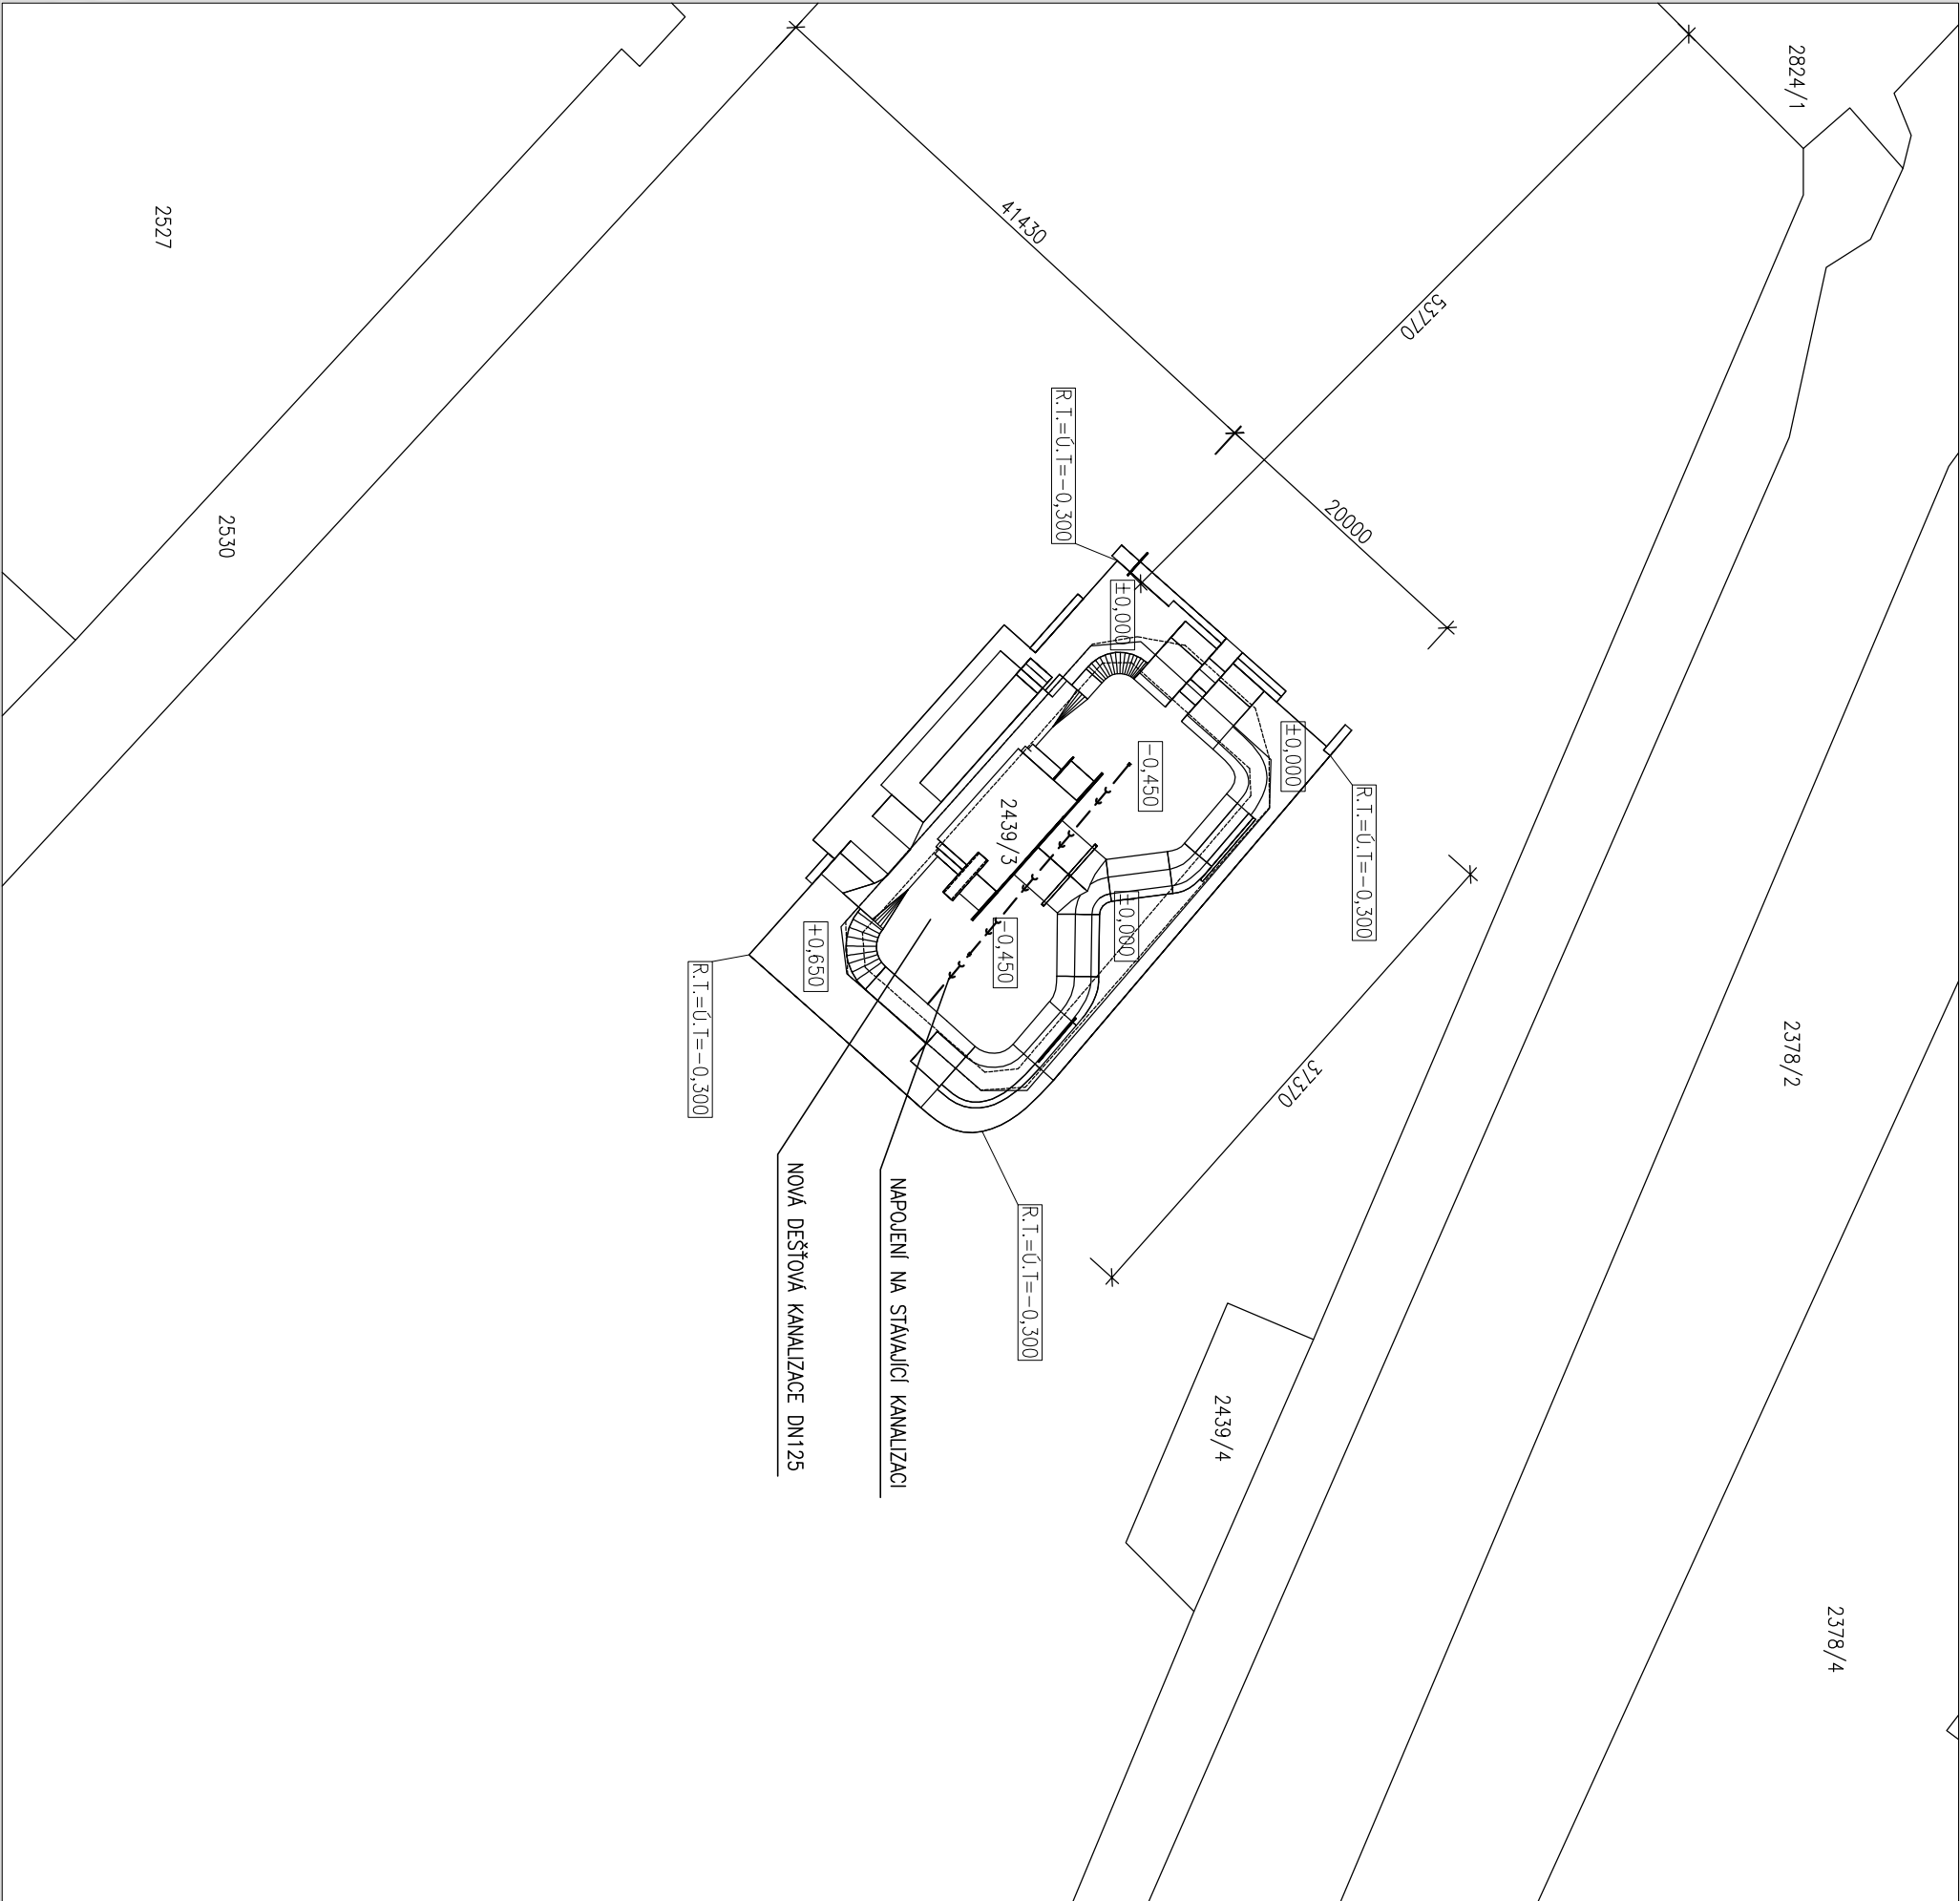

±0,000 = (BPV)

Tato dokumentace je důvěrným vlastnickým f. Myslic constructions s.r.o.

GENERÁLNÍ PROJEKTANT (GP):

myslic
constructions

Myslic constructions s.r.o., Římská 26, 120 00 Praha 2
+420774446996, info@skateparky.cz, www.myslicconstructions.cz

PROJEKTANT ČÁSTI:

studio D

STUDIO DD+ s.r.o., Žitkova 45, 263 02 Nový Knín
+420606789386, info@studiodd.cz, www.studiodd.cz
kancelář: Karlovo náměstí 287/18, 120 00 Praha 2

ZODPOVĚDNÁ OSOBA GP:

Ing. Kamil Dvořáček
číslo autorizace 0009326

VEDOUcí PROJEKTANT ČÁSTI

Rodolfin Teichmann
Myslic constructions s.r.o.

VYPRACOVAL:

Ing. Kamil Dvořáček
STUDIO DD+ s.r.o.

STANBK:

**BETONOVÝ SKATEPARK
SOKOLOV**

pozemek parc. č. 2439/3, k. ú. Sokolov

INVESTOR: Město Sokolov
Rokycanova 1929, 356 01 Sokolov

č. ZAKAZKY: 2013-342

STUPEŇ: DPS

DATUM: říjen 2013
MĚŘÍTKO: 1:500

ČÁST:

SITUACE STAVBY

Č.PŘÍLOH:

C.

Obsah příloh:

KOORDINAČNÍ SITUACE

Č.PŘÍLOH:

C.3.