


LEGENDA:

- hranice bezlesí
- vrstevnice hlavní
- vrstevnice
- - - - - odvodnění pěšiny trativodem
- + + + + + odvodnění pěšiny svodnicí
- - - - - příčný profil
- ○ ○ ○ ○ plocha HTÚ
- □ □ □ □ schodnice
- □ □ □ □ obruba z lom.kamene
- □ □ □ □ mechanicky zpevněné kamenivo MZK
- □ □ □ □ opevnění svahu geobuňkou

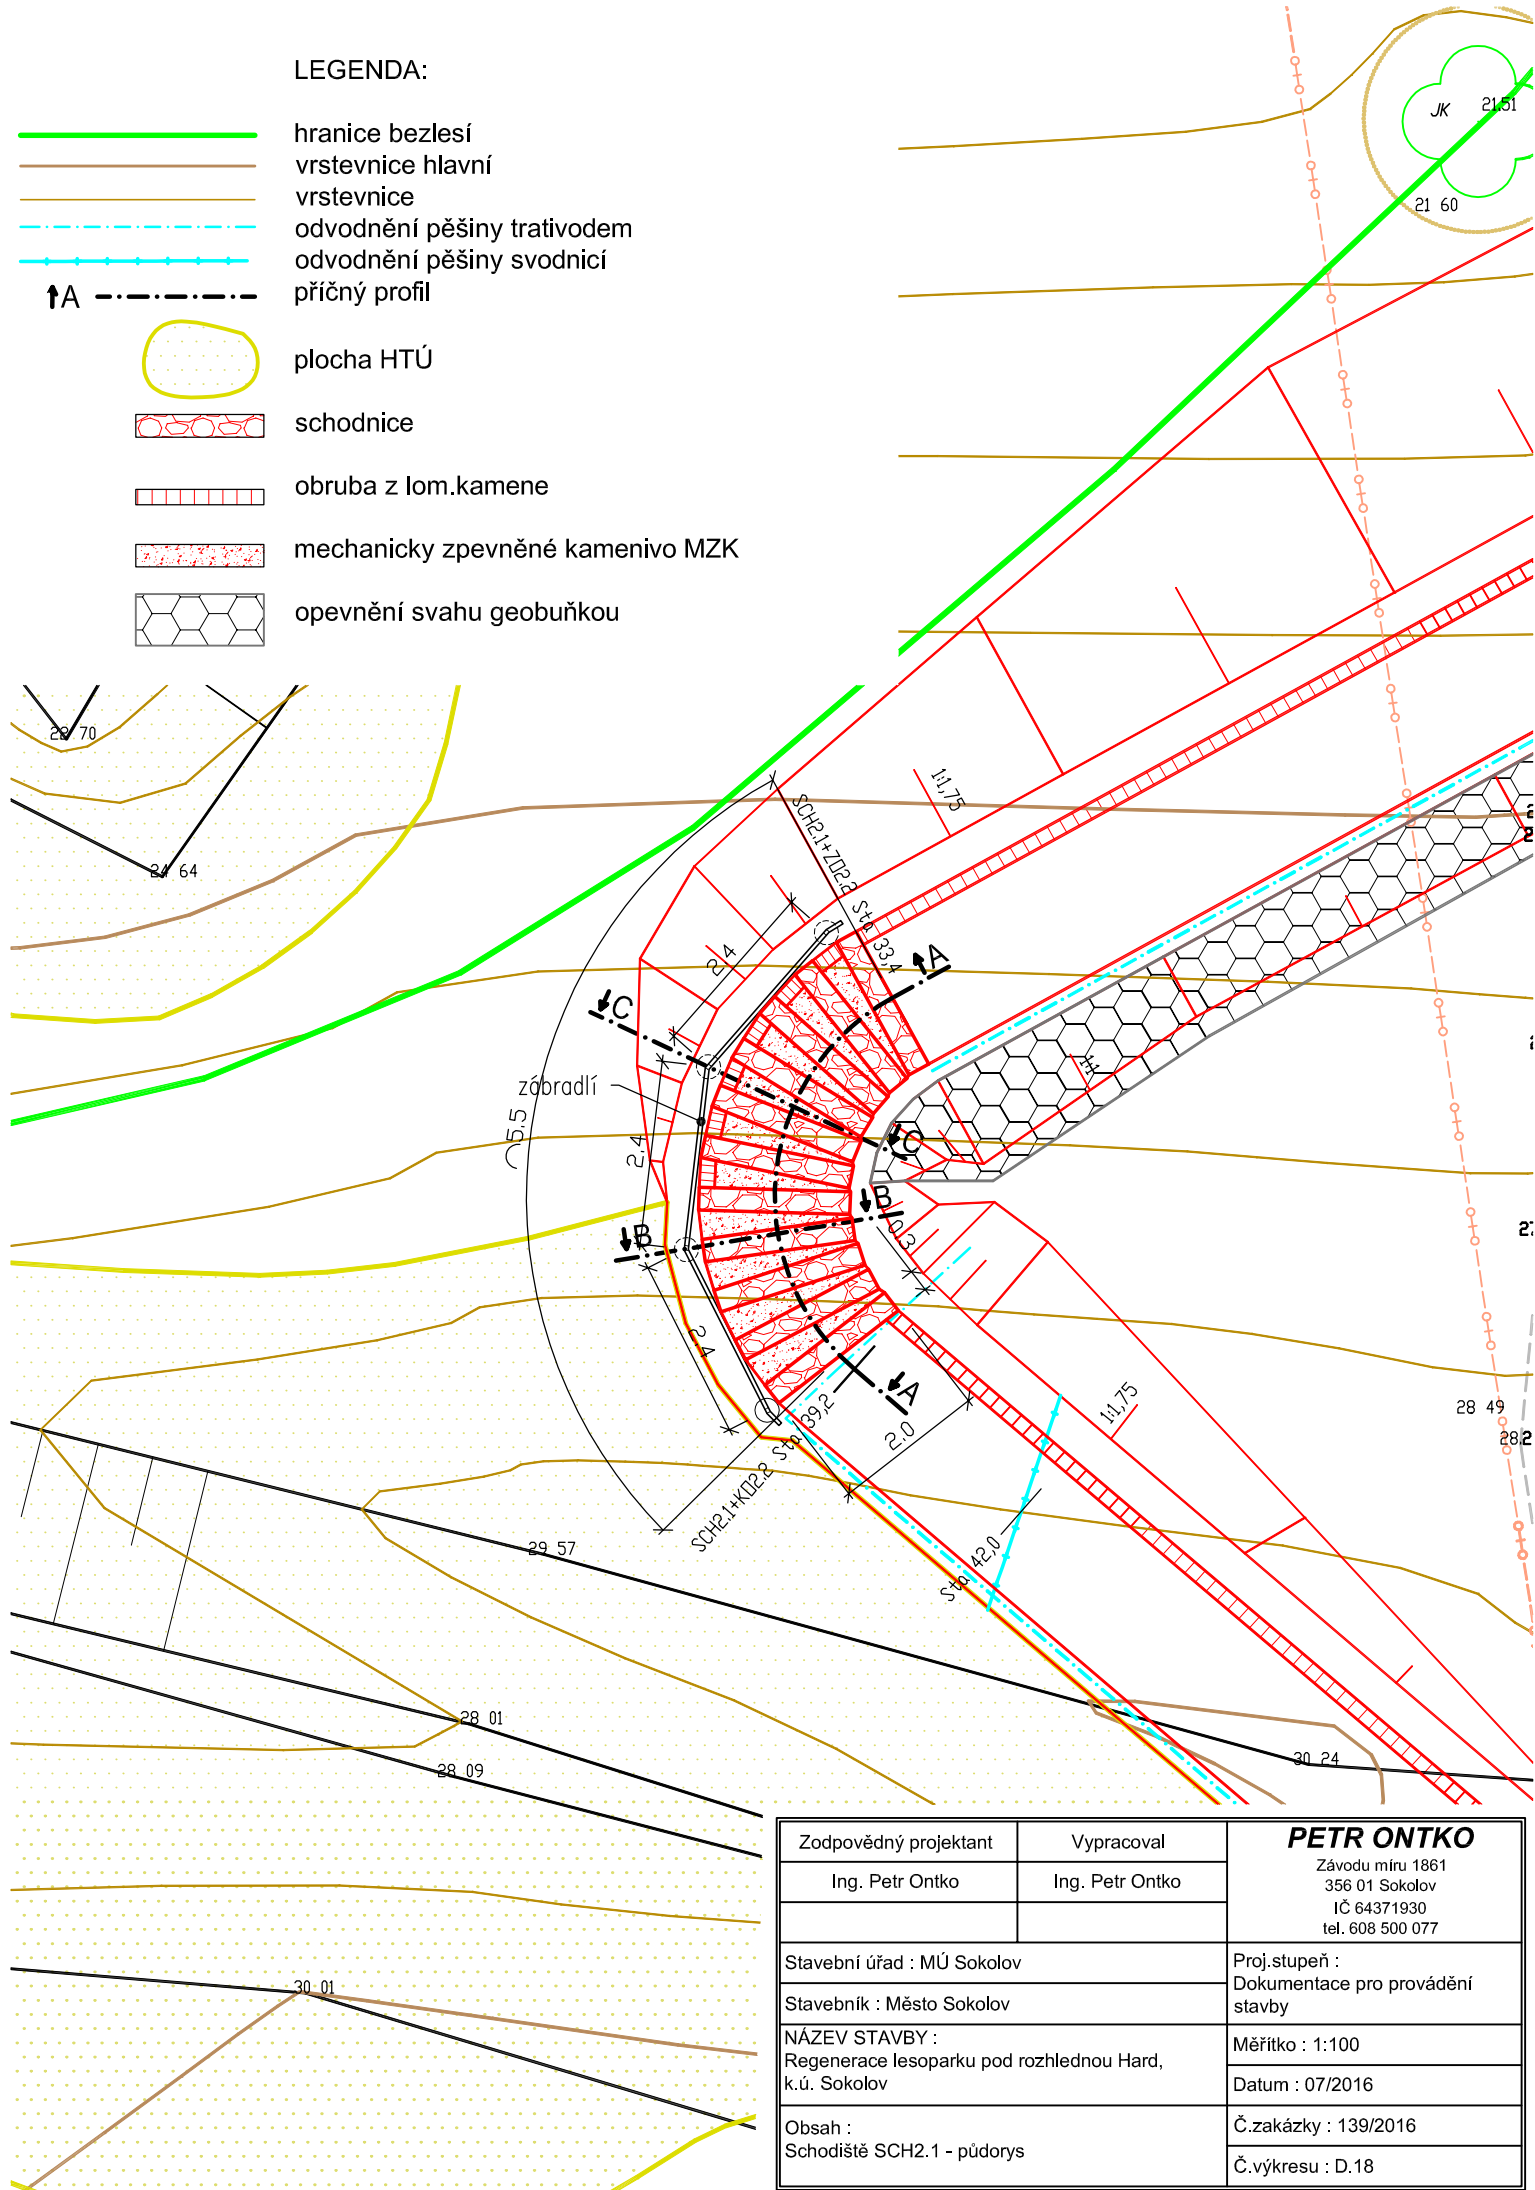

Zodpovědný projektant	Vypracoval	PETR ONTKO Závodu míru 1861 356 01 Sokolov IČ 64371930 tel. 608 500 077
Ing. Petr Ontko	Ing. Petr Ontko	
Stavební úřad : MÚ Sokolov	Proj.stupeň : Dokumentace pro provádění stavby	
Stavebník : Město Sokolov		
NÁZEV STAVBY : Regenerace lesoparku pod rozhlednou Hard, k.ú. Sokolov	Měřítko : 1:100	
	Datum : 07/2016	
Obsah : Schodiště SCH2.1 - půdorys	Č.zakázky : 139/2016	
	Č.výkresu : D.18	