

Akce:

DDM - zahradní altán pro venkovní činnosti a kroužky

Spartakiádní 1937

356 01 SOKOLOV

Investor:

MÚ Sokolov
Rokycanova 1929, 356 01 Sokolov

Autorizace:

Hlavní projektant:

Ing. arch. Olga Růžicková
Gagarinova 510/21
360 20 Karlovy Vary
tel: 605 433 631
E-mail: olgaruz@atlas.cz

Ing. arch. Olga Růžicková

Projektant části dokumentace:

Vypracoval:

Ing. Jiří Houra

HSD Statika s.r.o.
Šaldova 466/34
186 00 Praha 8
tel: 222 314 789
E-mail: hsd@hsdstatika.cz

Fáze projektu:

DPS

Část:

STAVEBNĚ KONSTRUKČNÍ ČÁST

Obsah:

VÝKRESOVÁ ČÁST

Číslo paré:

První datum:

05/2017

Aktual. datum:

05/2017

Měřítko:

1:25, 1:10

Počet A4:

2 x A3+1*A4

Projekt

Fáze projektu

Profese

Druh

Podlaží

Poř. číslo


Index

H Z S D P S S V K S T A - - - 0 2 -

Část

D.1.2.2

TVAR ZÁKLADŮ
PŮDORYS

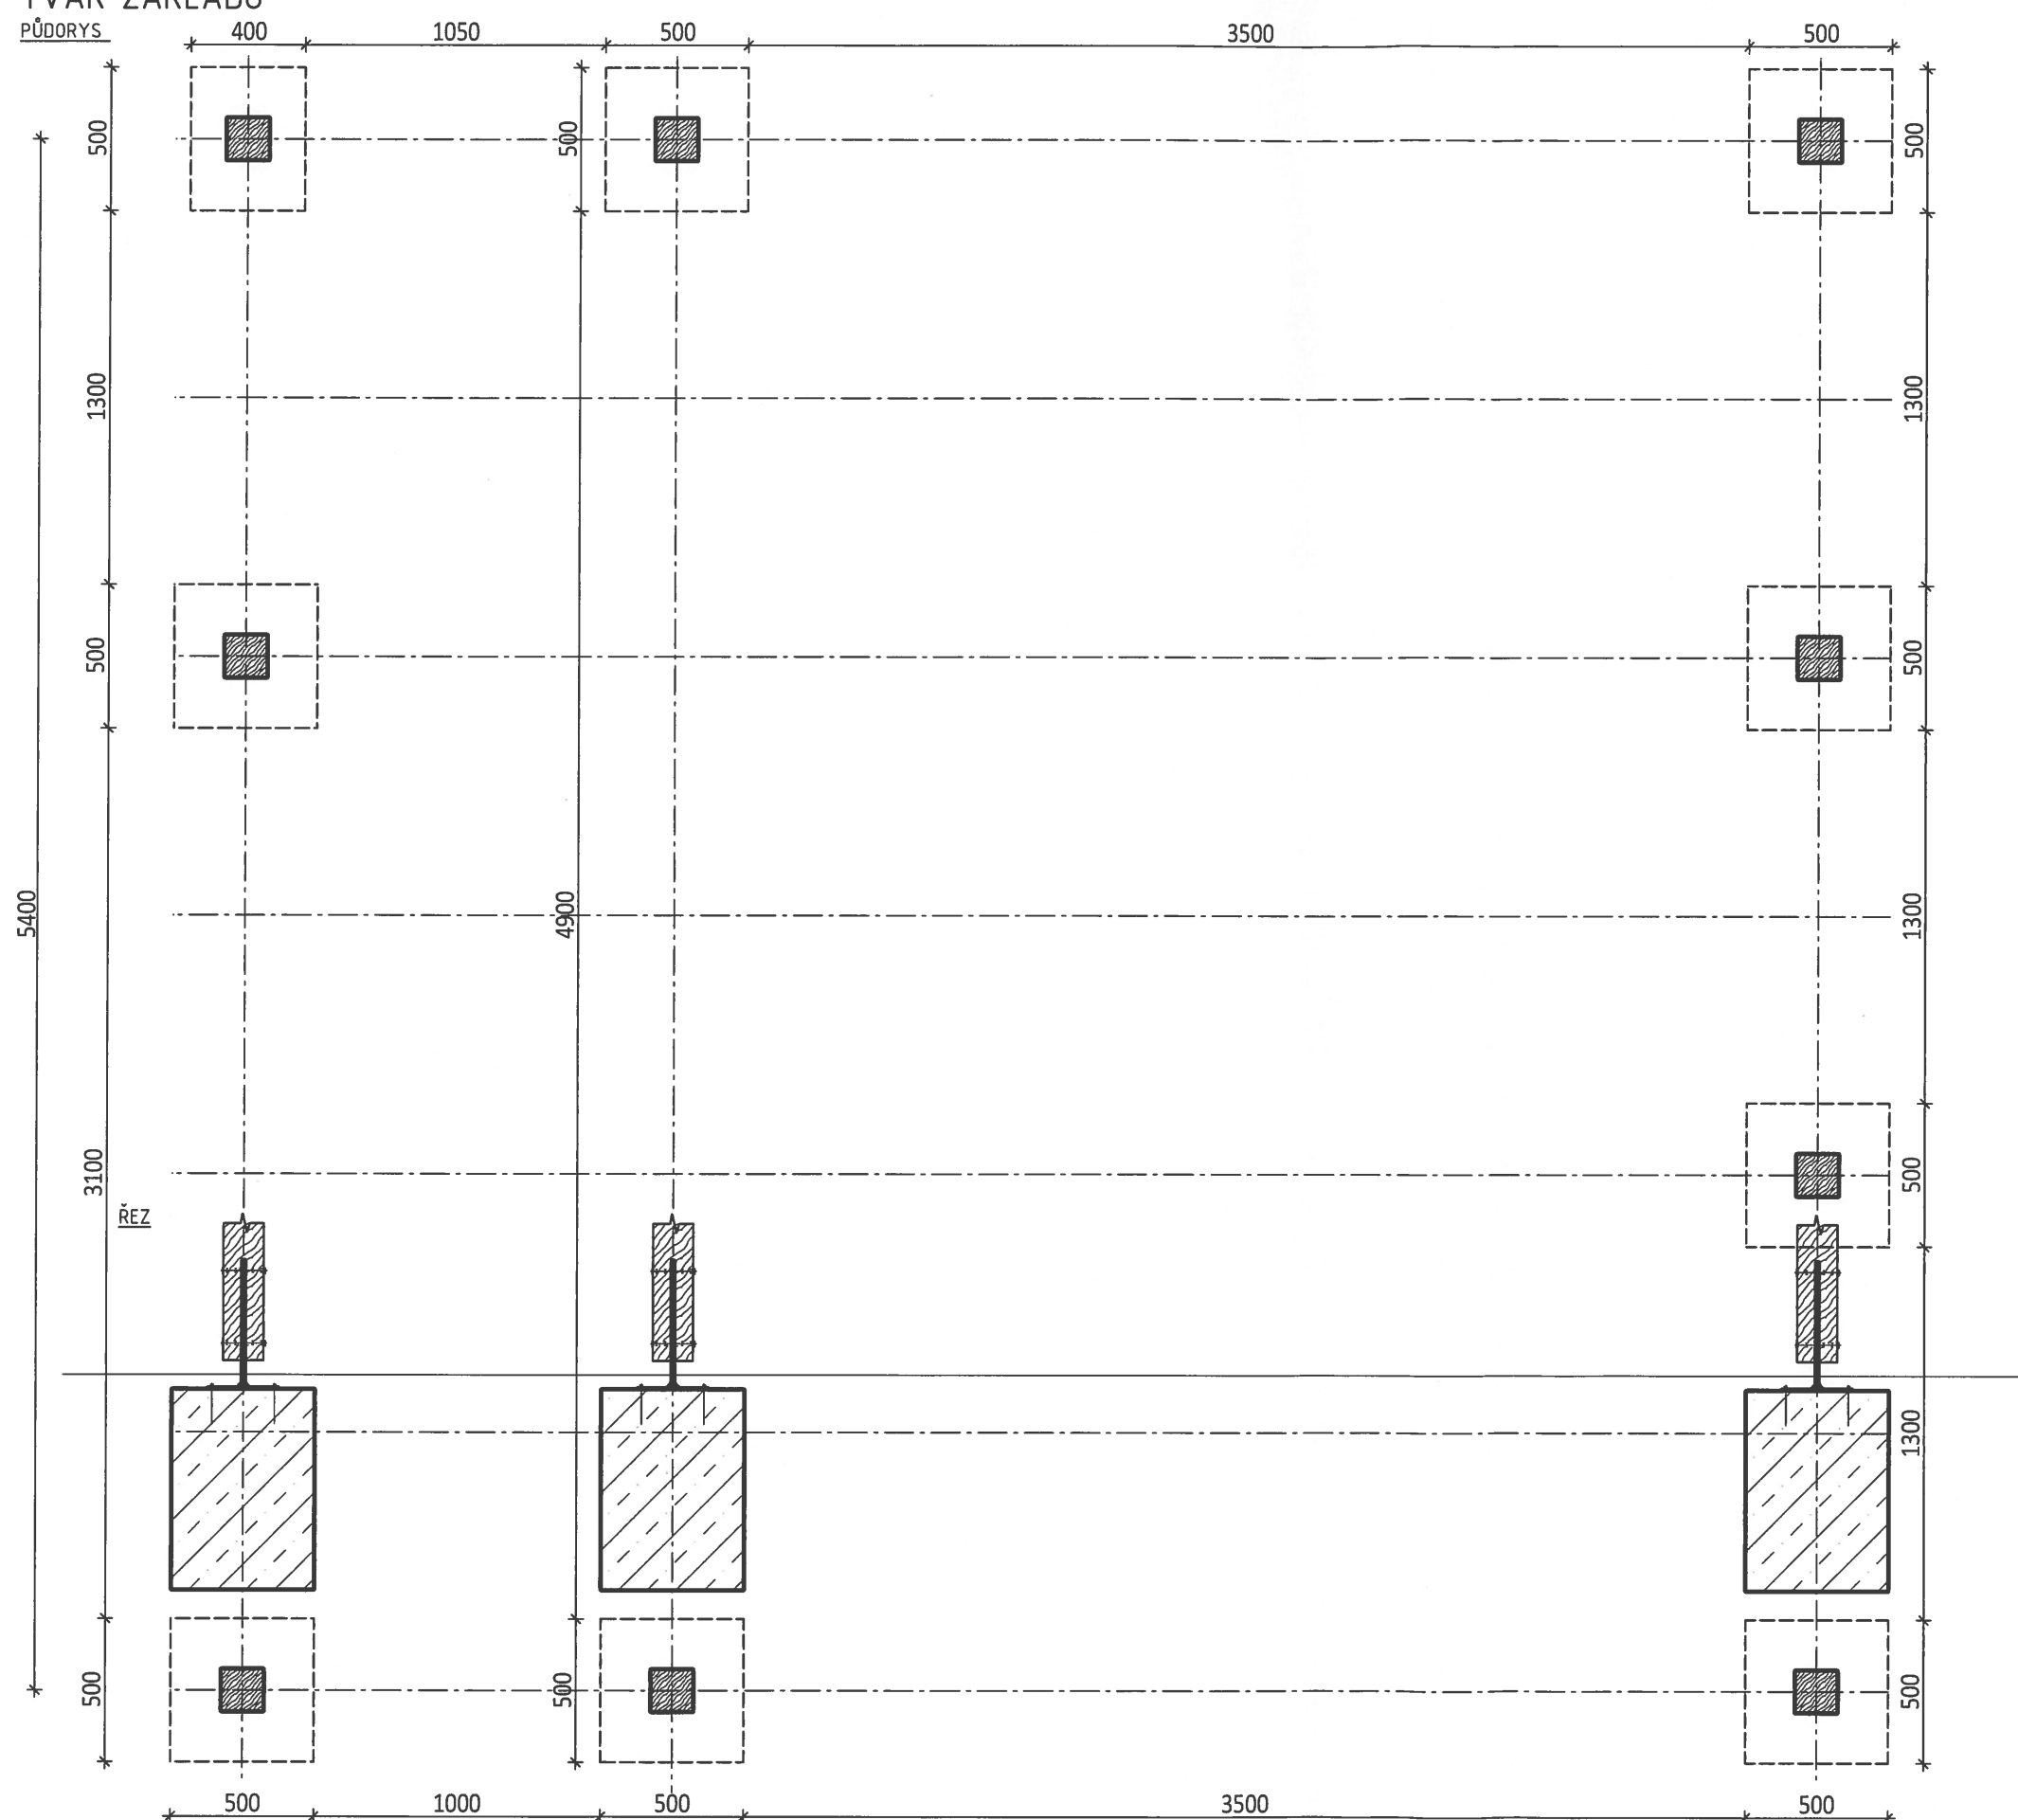

BETON:
ZÁKLADOVÉ PASY - C12/15 -X0


1:25

TVAR ZÁKLADŮ

D.1.2.2 - A

TVAR ALTÁNU


PŮDORYS

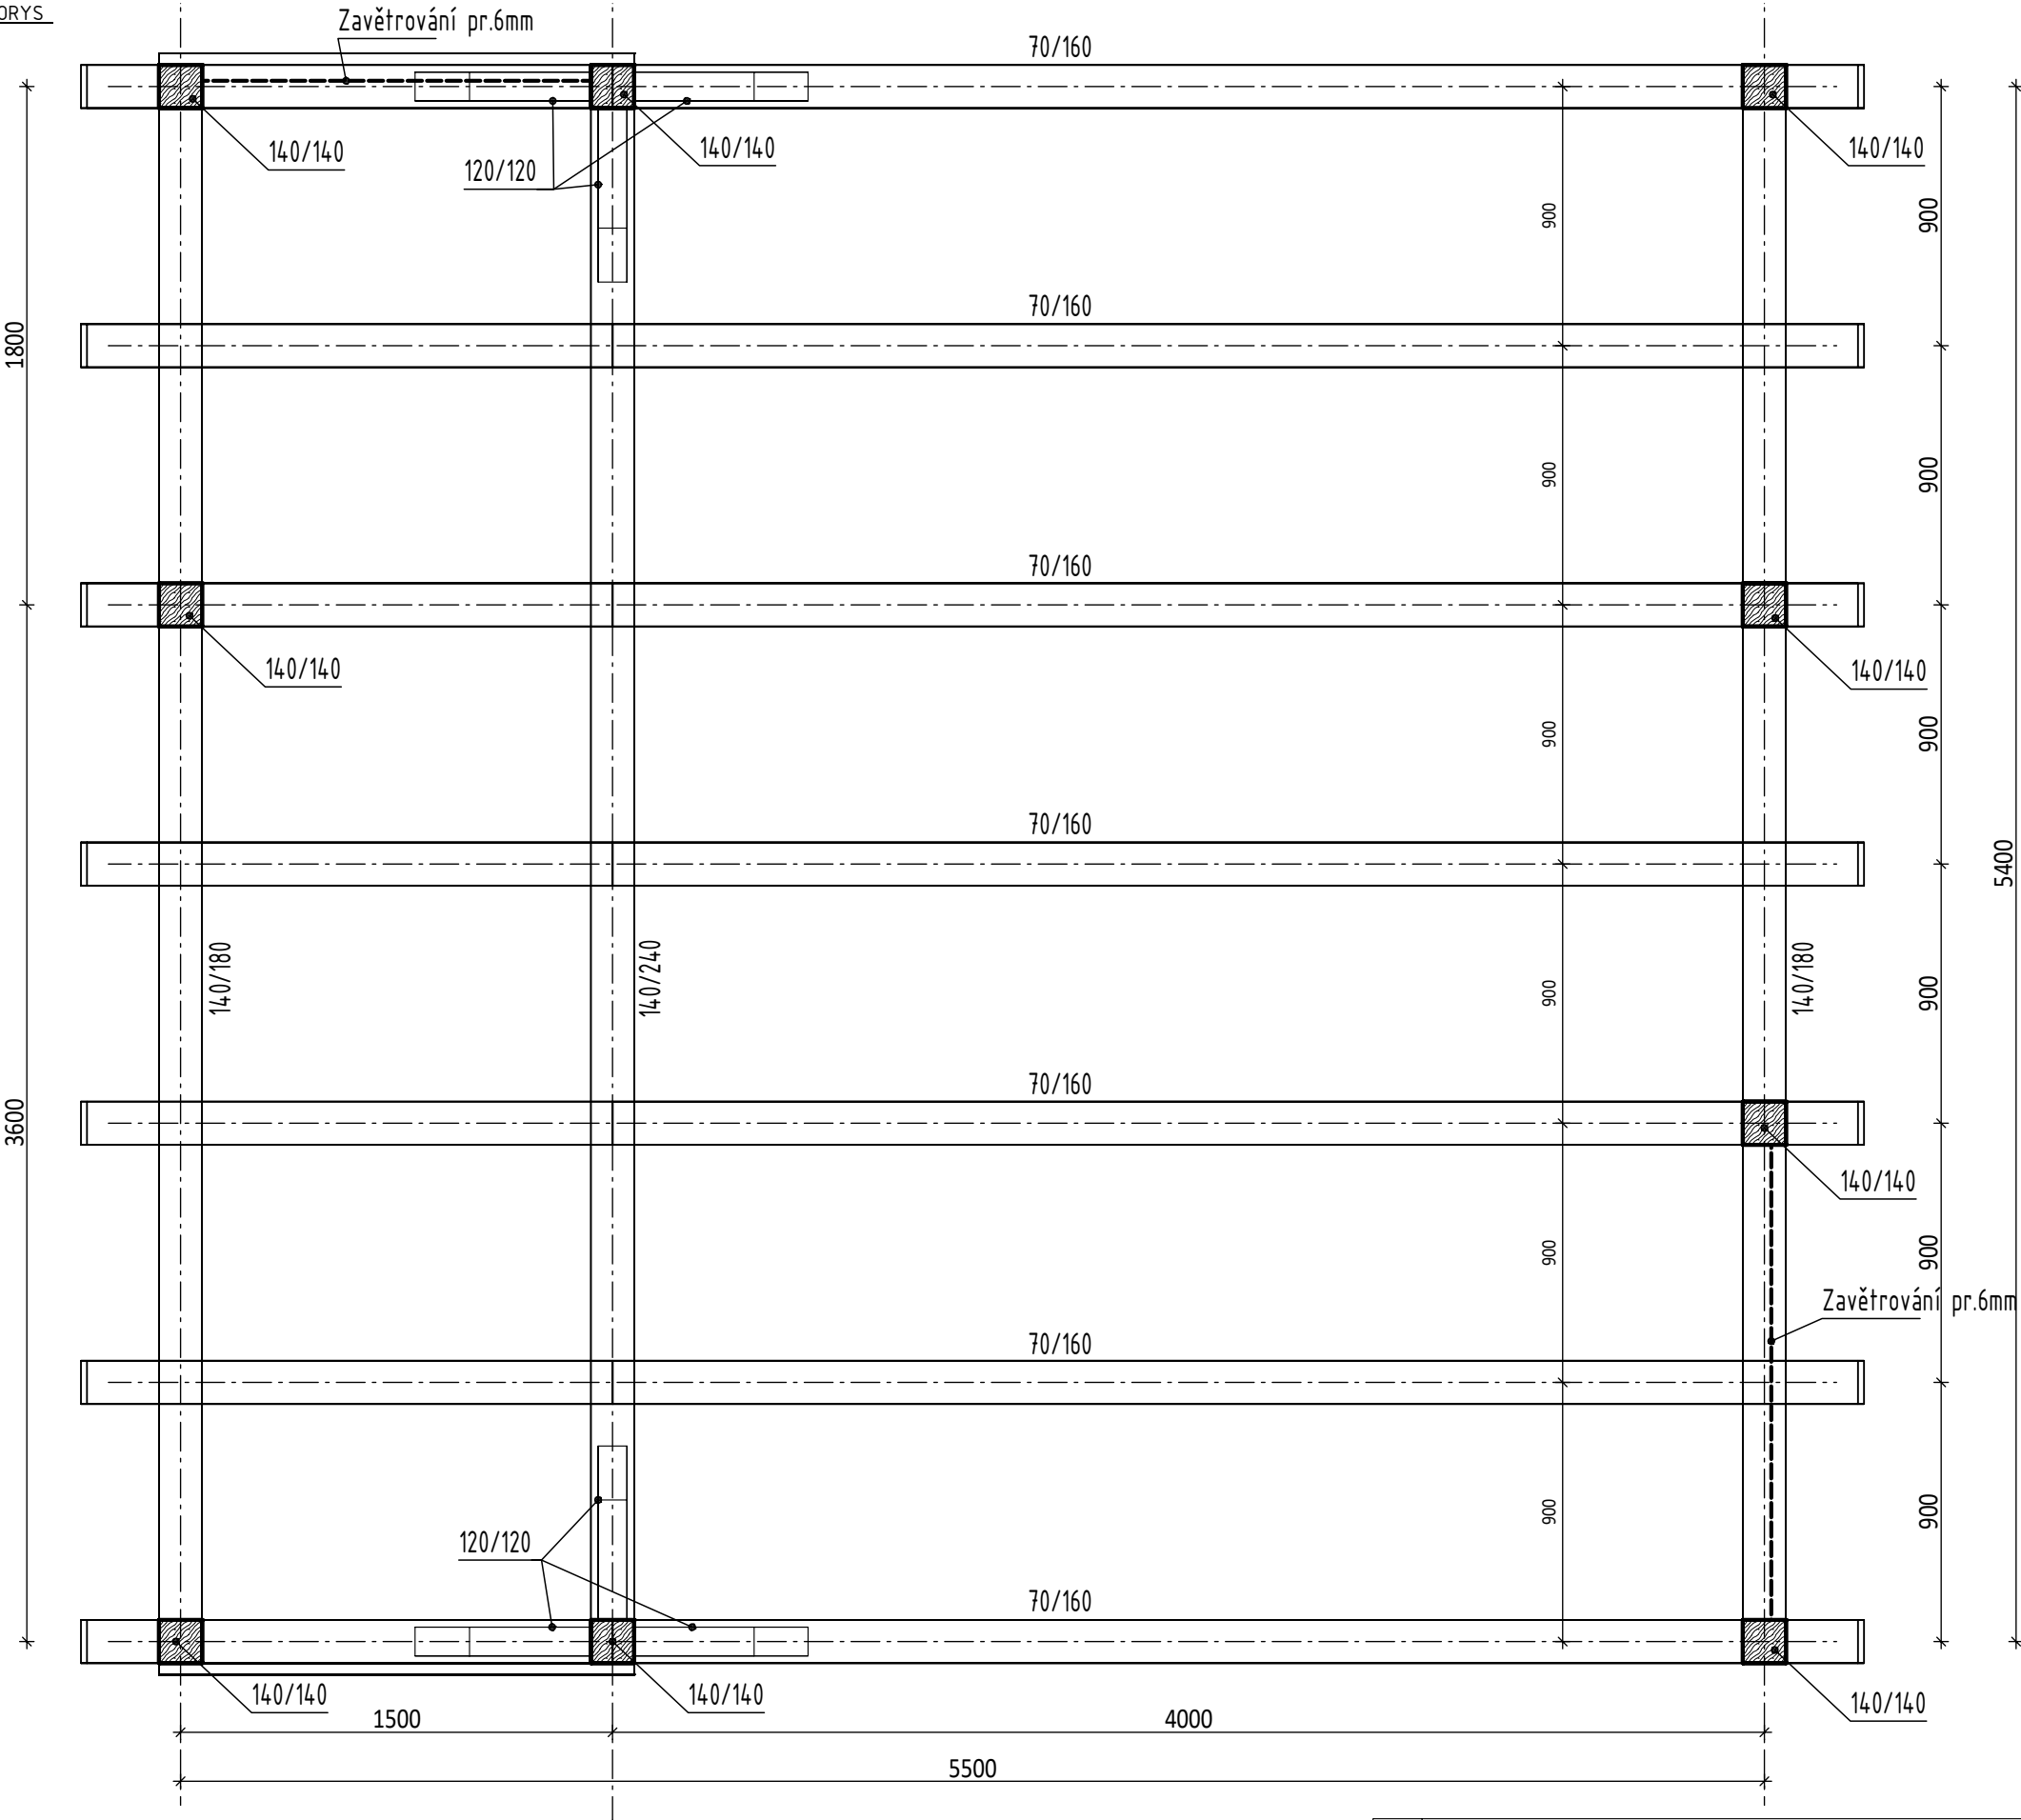


DŘEVO C24
OCEL S 235
KOTEVNÍ TECHNIKA HILTI

DETAIL KOTVENÍ DO ZÁKLADŮ

ŘEZ

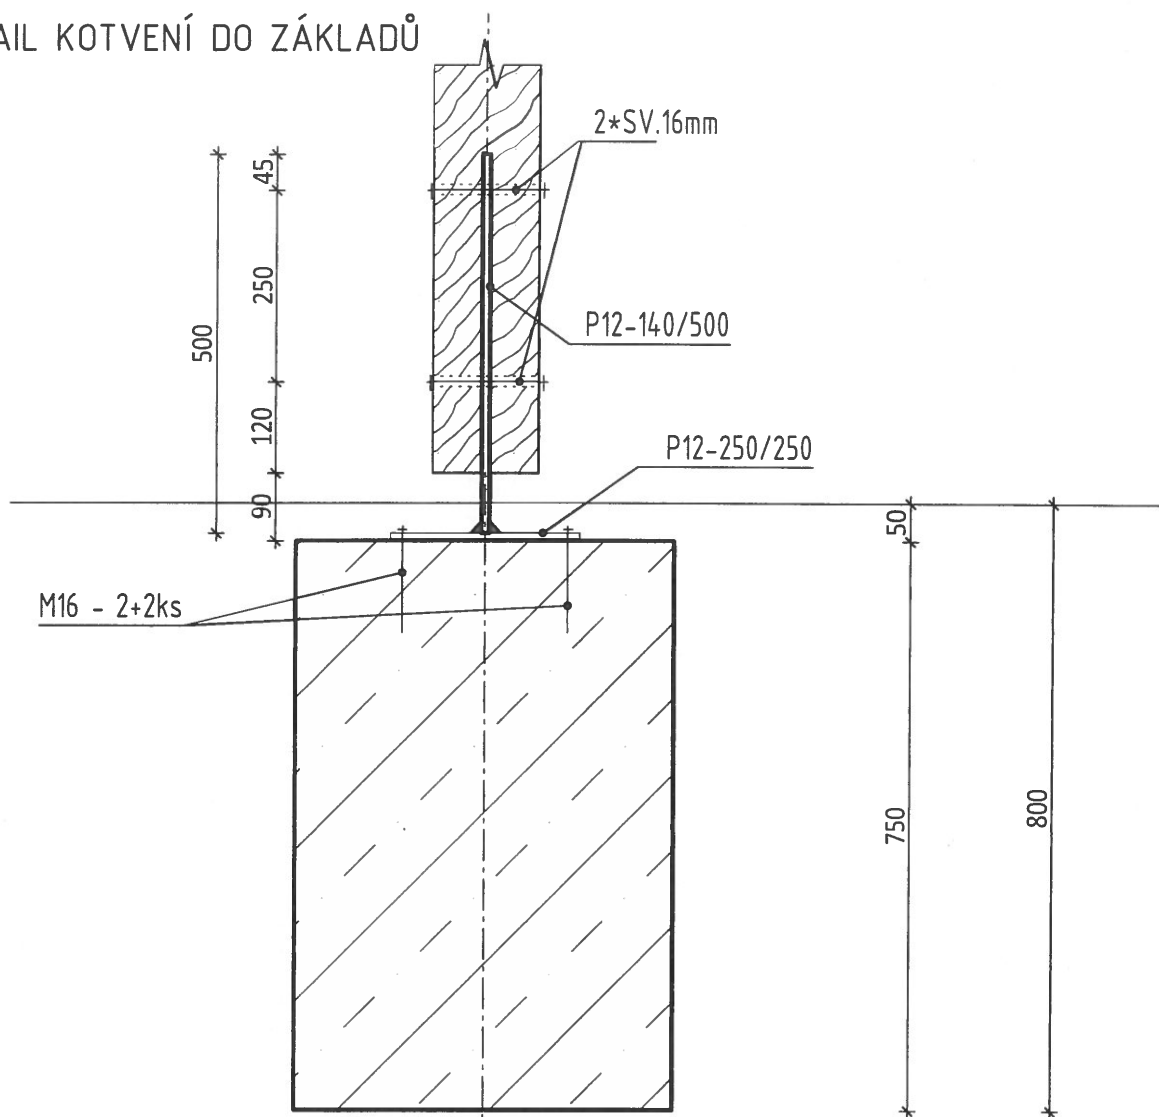

PŮDORYS

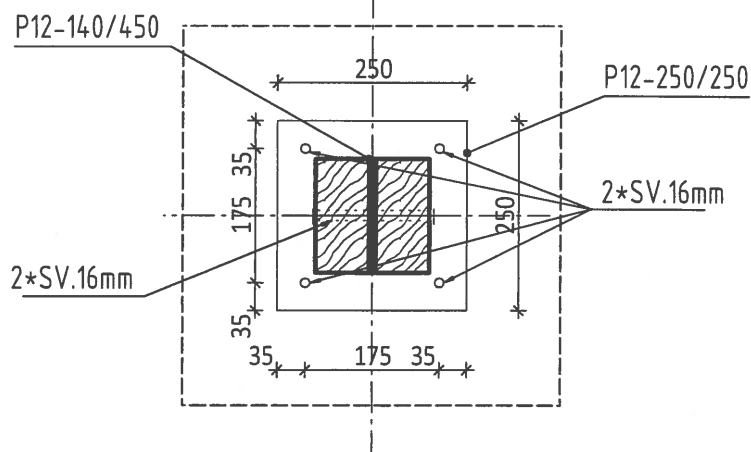

1:10

DETAIL KOTVENÍ SLOUPKU

D.1.2.2 - C