




PŮDORYS 1 : 100
V ÚROVNI BB

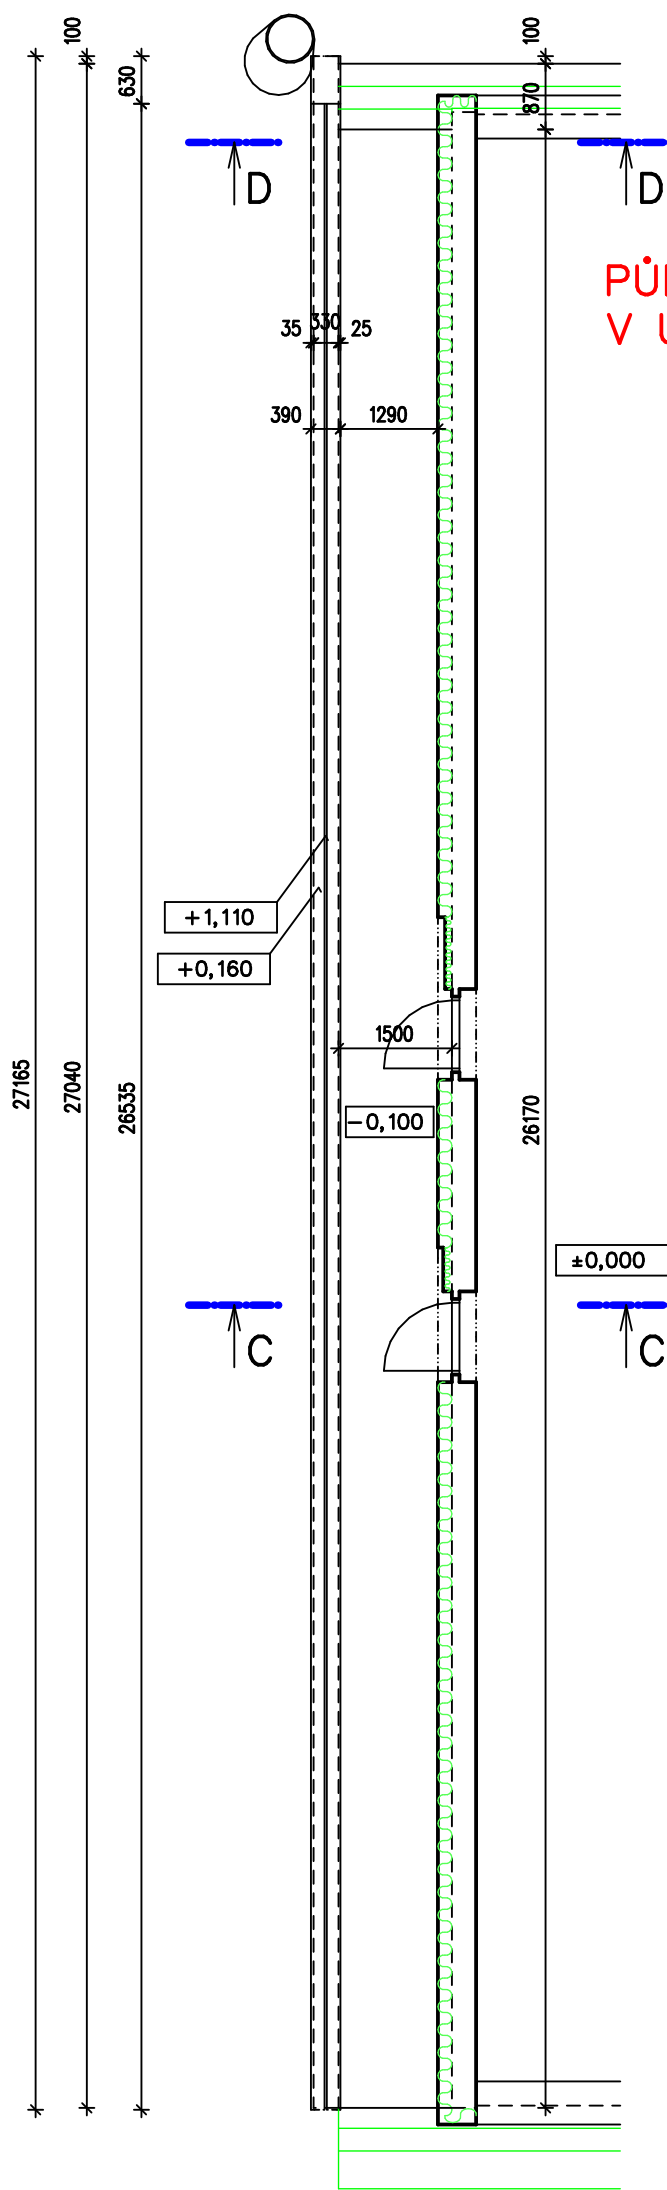

PŮDORYS 1 : 100
V ÚROVNI AA

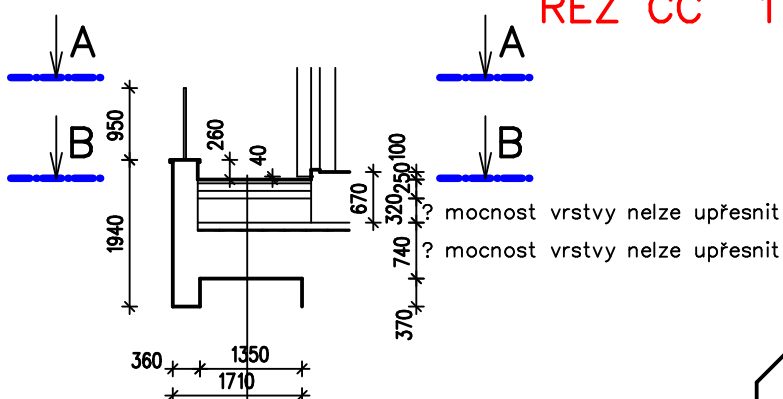

ŘEZ CC 1 : 100

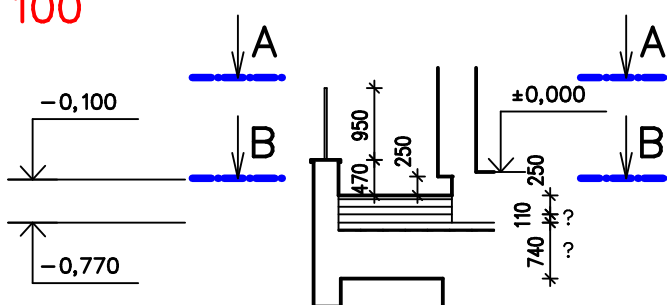

ŘEZ DD 1 : 100

- dlažba do lože z MC 100 mm
- hutněný štěrkopísek 150 mm
- hutněný zásyp
- krycí vrstva HI 100 mm
- hydroizolace
- železobetonová deska 600 mm

SPIRIT
CAAD++

ODPOVĚDNÝ PROJEKTANT

Ing. Jan Schrader

stavební projekty, statika
autorizovaný inženýr pozemních staveb – 0300725

JaS

Kosmonautů 1905, 356 05 Sokolov

tel. 352 605 346, 604 757 206

schrader@volny.cz, IČO : 454 09 811

| | | | | | |
|------------|--|---------|-------------------|-----------|----------|
| VYPRACOVAL | Ing. Jan SCHRADER | KRESLIL | Ing. Jan SCHRADER | ÚČEL | PD ke SP |
| OBJEDNATEL | Město Sokolov, Rokycanova 1929, 356 01 Sokolov | | | DATUM | 08.2017 |
| KRAJ | Karlovarský | MÚ | Sokolov | Č.ZAK. | 47/17 |
| NÁZEV AKCE | Oprava ochozu u tělocvičny ZŠ Sokolov, Běžecká 2055 | | | FORMÁT | 4 A4 |
| | | | | MĚŘÍTKO | 1 : 100 |
| OBSAH | PŮDORYSY AA a BB a ŘEZY – STÁVAJÍCÍ STAV | | | Č.VÝKRESU | 2 |