


USAZOVACÍ NÁDRŽE - PŮDORYS

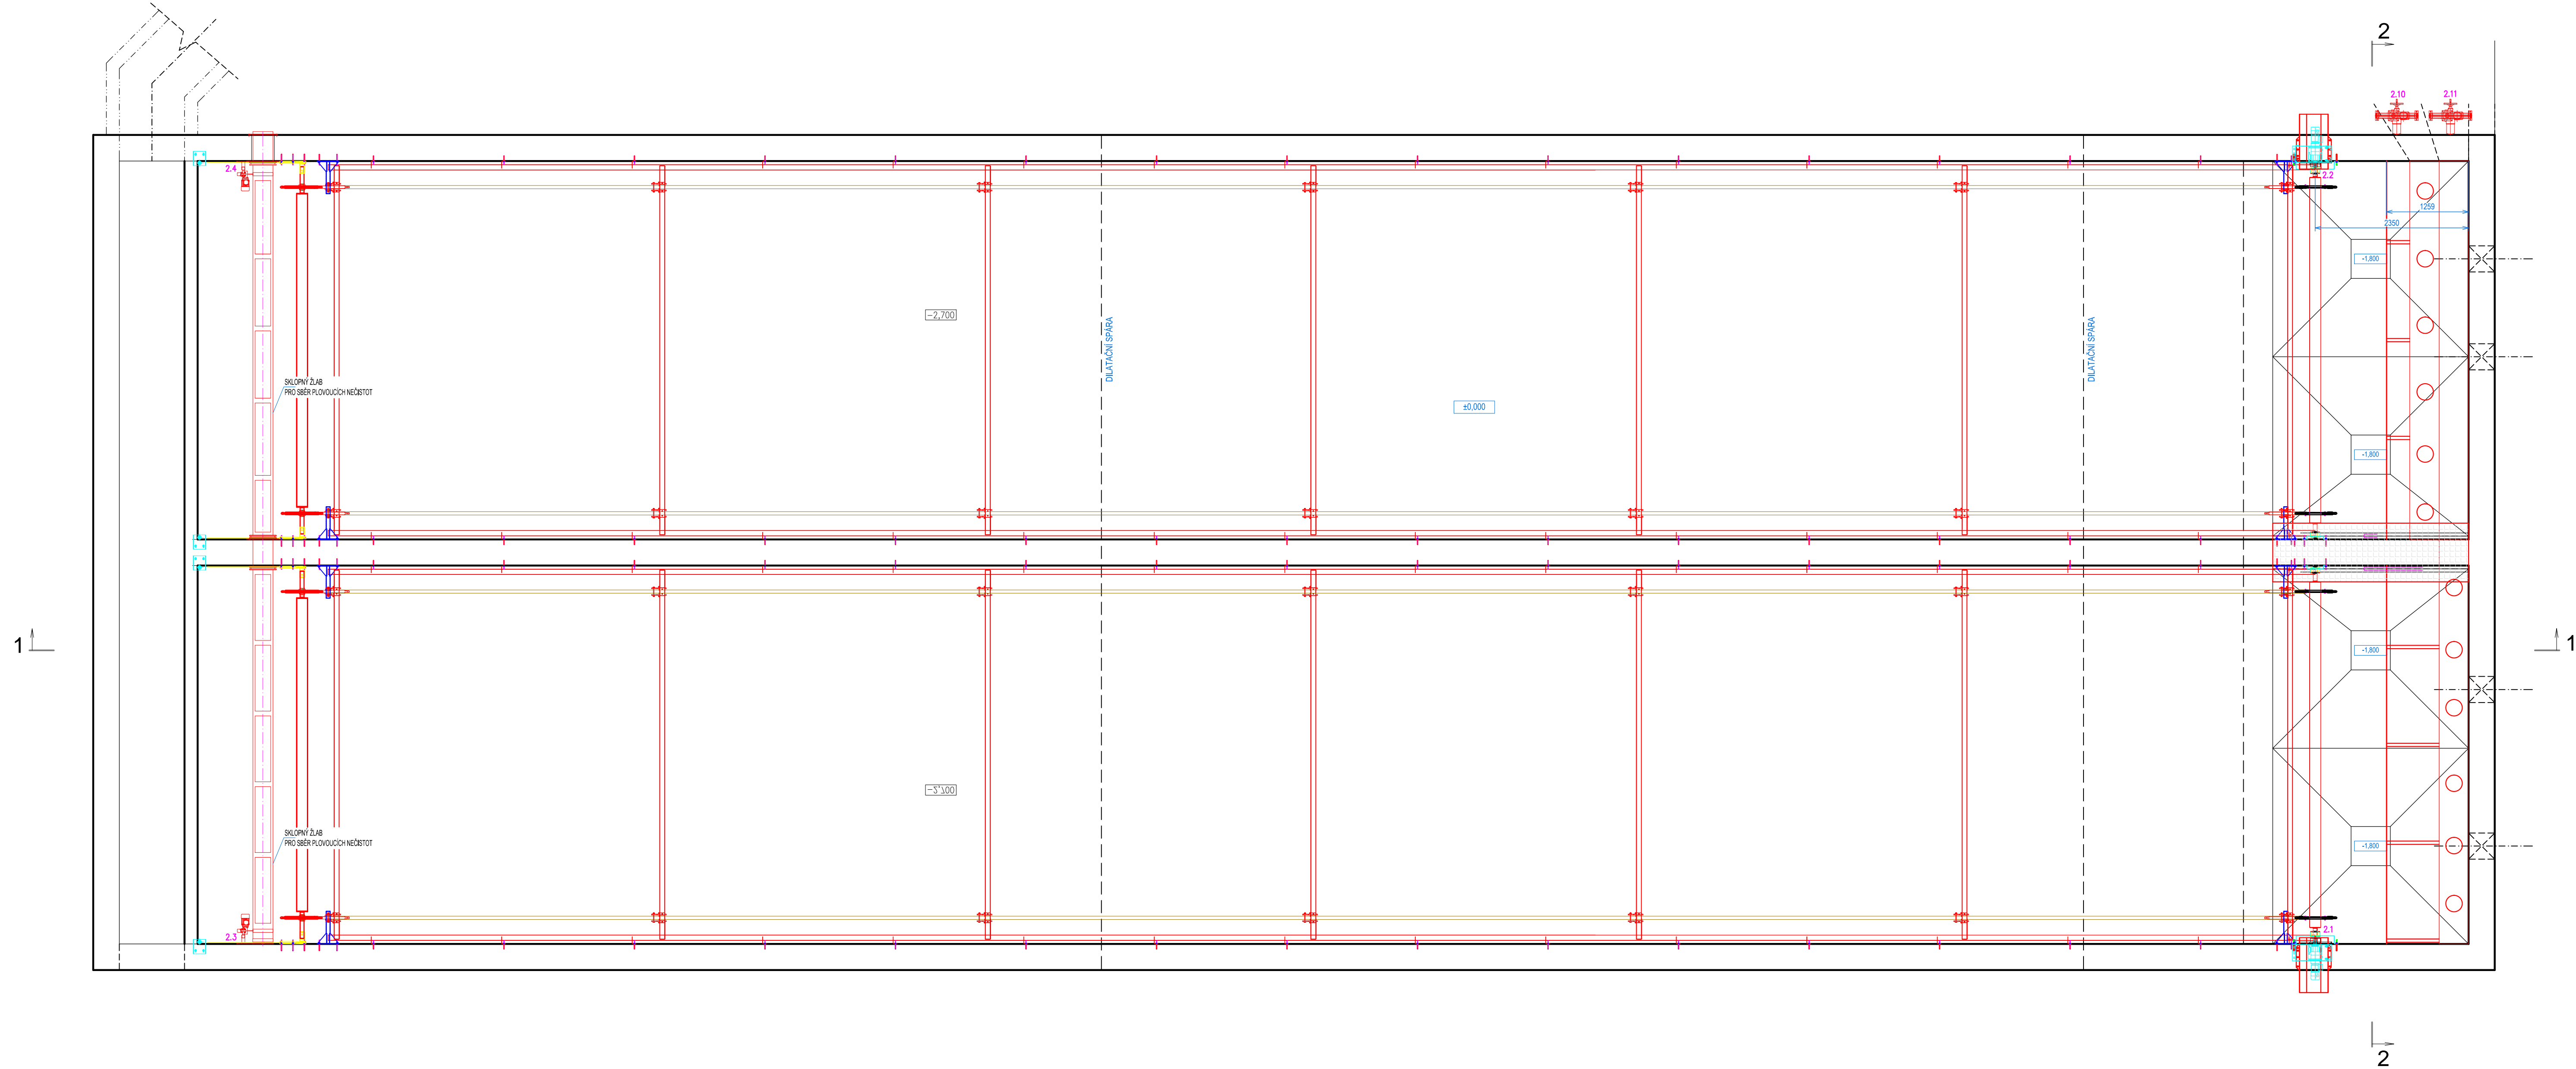

KONSTRUKCE:

- STAV NÁVRH
TRUBNÍ A ARMATURNÍ VÝSTROJENÍ
STAVEBNÍ KONSTRUKCE

POZNÁMKA:

- PŘED ZAHÁJENÍM STAVBY JE NUTNO PROVÉST PŘESNÉ ZAMĚŘENÍ STAVBY A STÁVAJÍCÍHO TECHNOLOGICKÉHO VÝSTROJENÍ — UVEDENÉ ROZMĚRY JSOU POUZE ORIENTAČNÍ.
— MATERIÁLY S ODLIŠNOU KOROZNÍ ÚSLECHTILOSTÍ BUDOU ODDĚLENY NEVODIVOU VRSTVOU TAK, ABY NEDOŠLO V MÍSTĚ STYKU OBOU MATERIÁLŮ KE VZNIKU ELEKTROCHEMICKÉ KOROZE.

HLAVNÍ INŽENÝR ING. HRUBÝ	ZODPOVĚD. PROJEKTANT ING. HRUBÝ	VYPRACOVAL L. ŠMÍD	KRESLIL L. ŠMÍD	KONTROLOVAL V. SEDLÁČEK		
OBJEDNATEL MĚSTO SOKOLOV						
KRAJ KARLOVARSKÝ		OBEC SOKOLOV			ZAK. Č. 1231-83	
AKCE					ARCH. Č. 1231	
ČISTÍRNA ODPADNÍCH VOD - 2. ETAPA, 2. ČÁST					FORMÁT 10xA4	KOPIE
					DATUM 12/2017	
					STUPEŇ DPS	
					MĚŘÍTKO 1:50	
					VÝKR. Č. 3	
OBSAH	USAZOVACÍ NÁDRŽE – PŮDORYS				ČÁST D.2.1	