


ČERPÁNÍ KALU - PŮDORYS 1PP

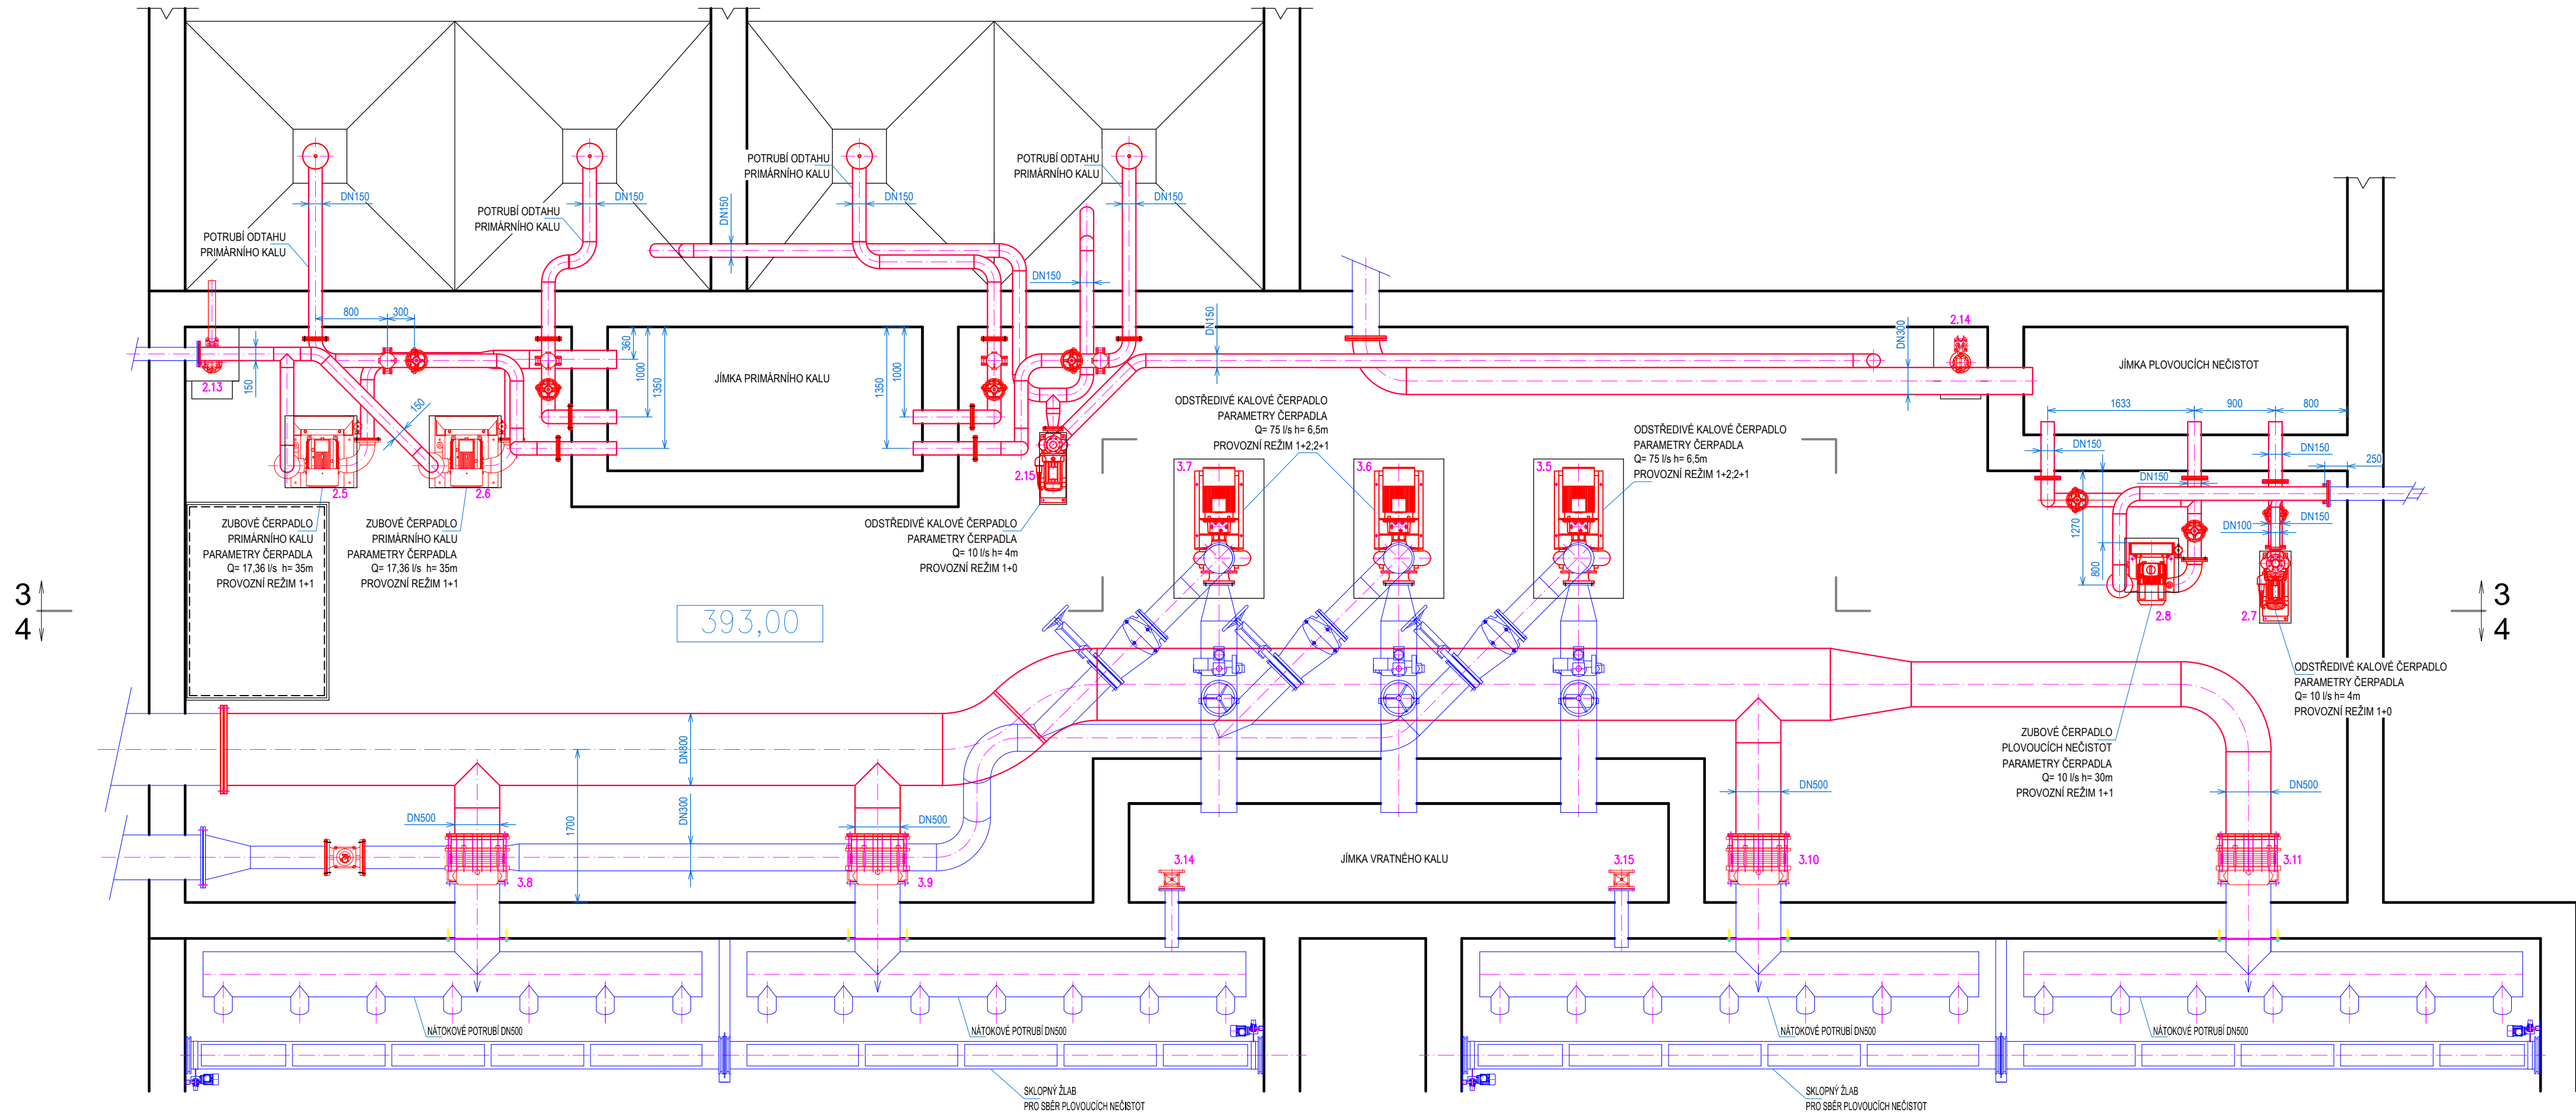

KONSTRUKCE:

STAV	NÁVRH
	TRUBNÍ A ARMATURNÍ VYSTROJENÍ
	STAVEBNÍ KONSTRUKCE

POZNÁMKA:

– PŘED ZAHÁJENÍM STAVBY JE NUTNO PROVÉST PŘESNÉ ZAMĚŘENÍ STAVBY A STÁVAJÍCÍHO TECHNOLOGICKÉHO VÝSTROJENÍ – UVEDENÉ ROZMĚRY JSOU POUZE ORIENTAČNÍ.  
– MATERIÁLY S ODLIŠNOU KOROZNÍ UŠLECHTILOSTÍ BUDOU ODDĚLENY NEVODIVOU VRSTVOU TAK, ABY NEDOŠLO V MÍSTĚ STYKU OBOU MATERIÁLŮ KE VZNIKU ELEKTROCHEMICKÉ KOROZE.

HLAV. INŽENÝR ING. HRUBÝ	ZODP. PROJEKTANT ING. HRUBÝ	VYPRACOVAL L. ŠMÍD	KRESLIL L. ŠMÍD	KONTOLOVAL V. SEDLÁČEK	SENOVÁŽNÉ NÁM. 1 ČESKÉ BUDĚJOVICE 370 01 tel. 385775111
OBJEDNATEL MĚSTO SOKOLOV					ZAK. Č. 1231-83
KRAJ KARLOVARSKÝ					ARCH. Č. 1231
AKCE					FORMÁT 4xA4
ČISTÍRNA ODPADNÍCH VOD - 2. ETAPA, 2. ČÁST					DATUM 12/2017
					STUPEŇ DPS
					MĚŘÍTKO 1:50
OBSAH					VÝKR. Č. 5
ČERPÁNÍ KALU – PŮDORYS 1PP					ČÁST D.2.1