



PŮDORYS STŘECHY - původní stav

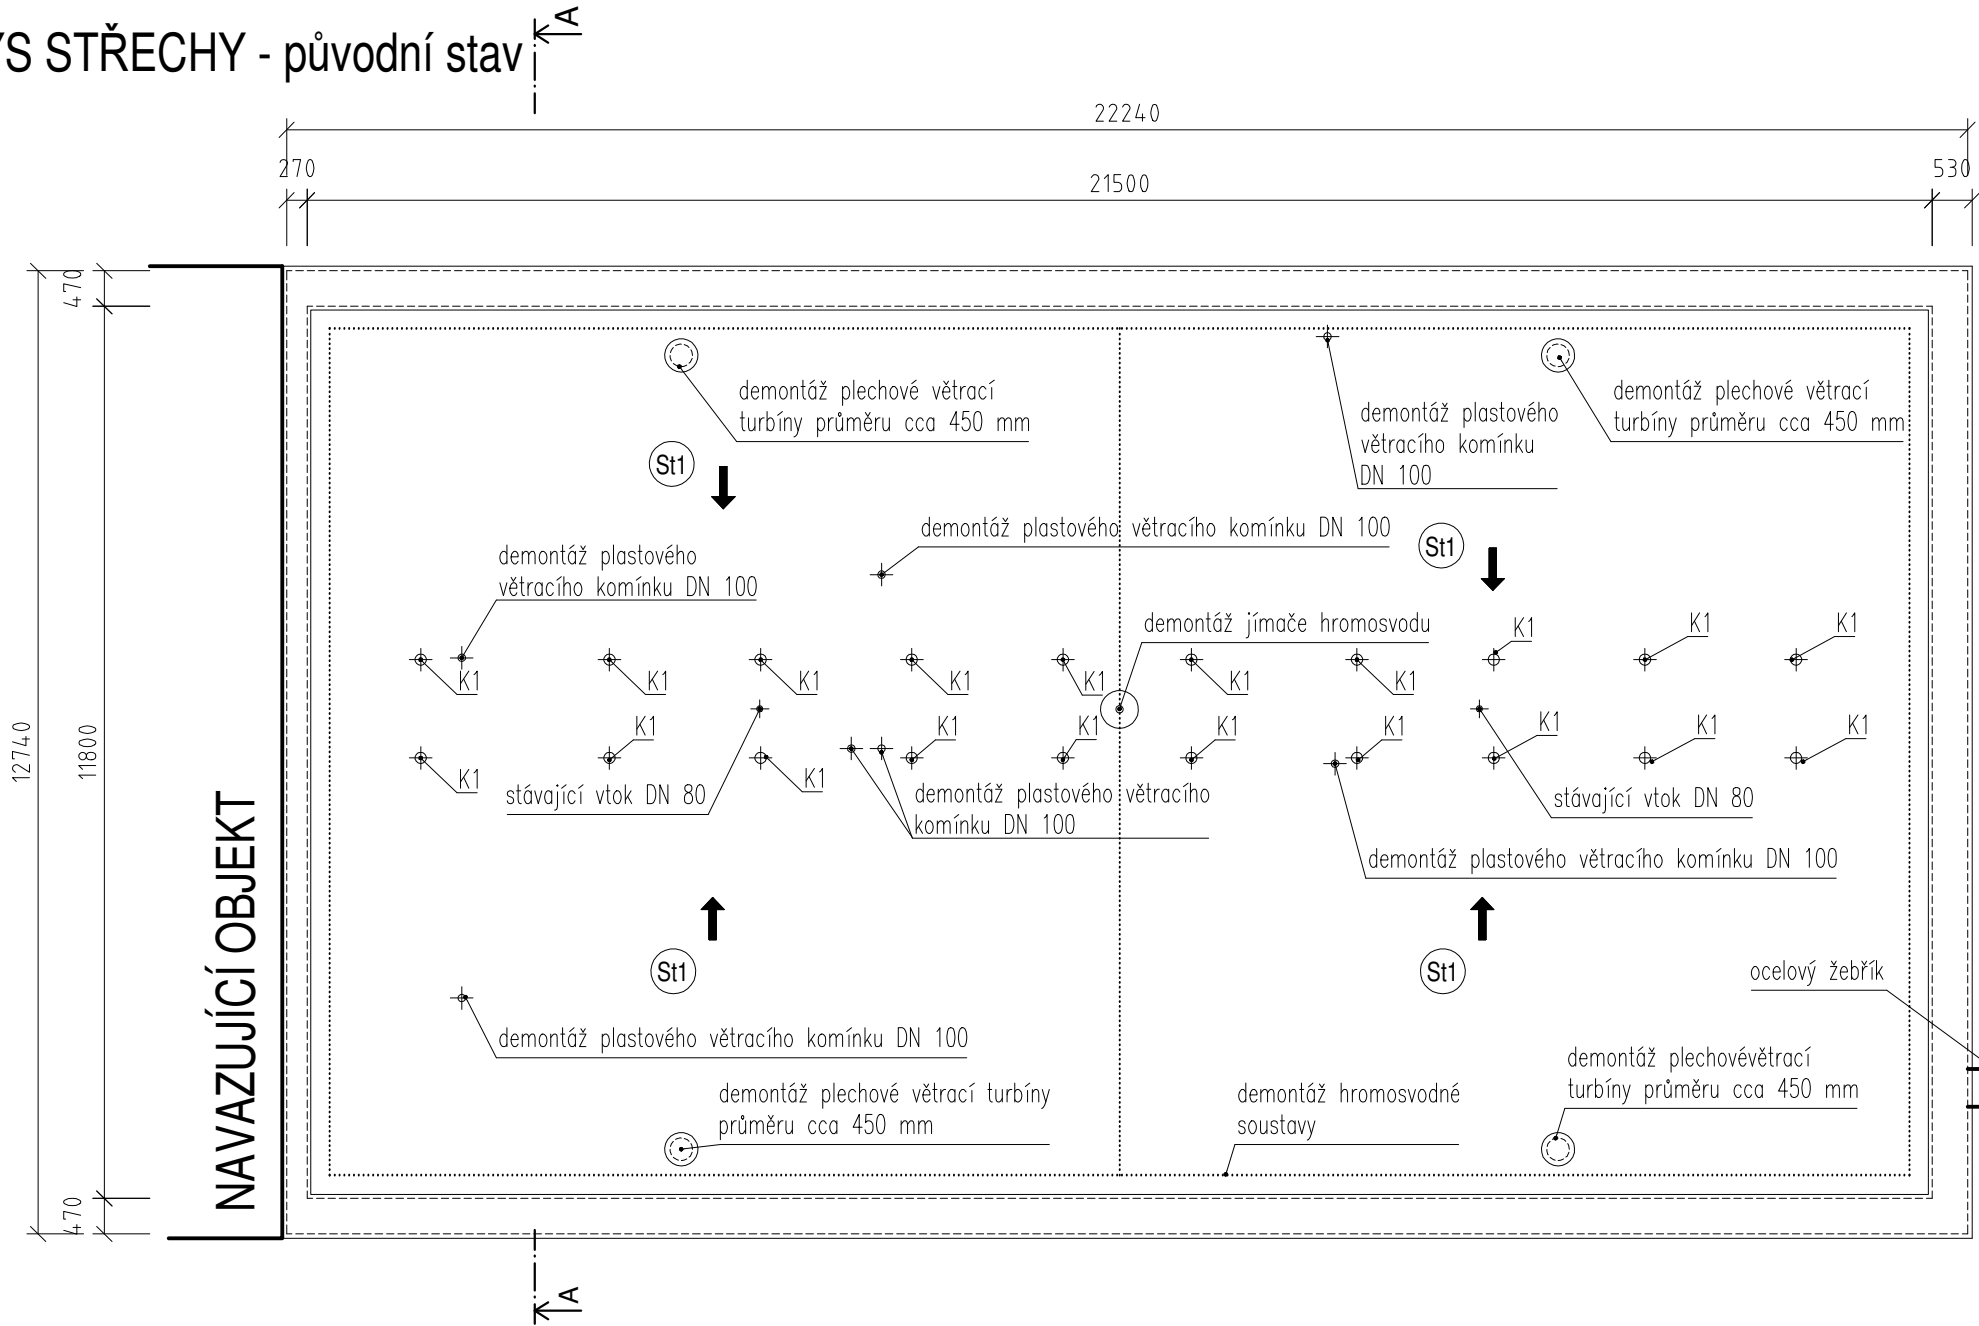

POPIS SKLADEB
PLOCHÁ STŘECHA St1

- St1
- Souvrství asfaltových pásů tl. 24 mm
- Dřevěné bednění tl. 24 mm
- Vzduchová vrstva proměnné výšky
- Foukaná izolace tl. 100 mm
- Asfaltový pás
- Tepelná izolace ze sklených vláken tl. 50 mm
- Nosná železobetonová konstrukce

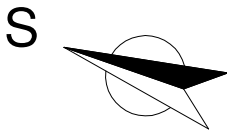


Vysvětlivky:

K1 – Plechový větrací komínek DN 150 – demontáž

Poznámky:

- Vzhledem k tomu, že se jedná o rekonstrukci, existuje riziko, že stav některých konstrukcí bude jiný než byl předpokládán. Toto riziko je největší u všech detailů, které nebylo možno při průřezu zcela obnažit. V těchto místech není přesně známa skutečná konstrukce. V případě změny předpokládaného stavu těchto detailů po jejich obnažení bude řešení vprojektové dokumentaci upraveno.
- Původní konstrukce a konstrukce, které nejsou předmětem řešení PD, jsou označeny šedou barvou.

ŘEZ A - A' - původní stav

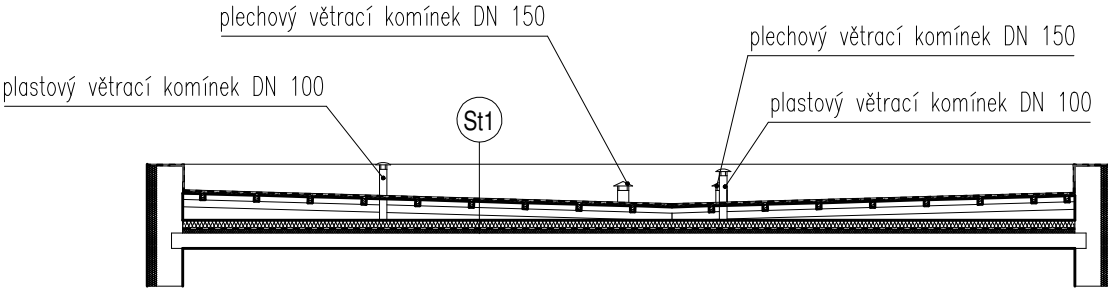

ATELIER DEK	PROJEKTOVÁ DOKUMENTACE OPRAVY STŘECHY Mateřská škola, Kosmonautů 1881, 356 00 Sokolov		
	projektant: DEKPROJEKT s. r. o. Tiskařská 10/257, 108 00 tel: 234 054 284 fax: 234 054 291	objednatel: Město Sokolov Rokycanova 1929 356 01 Sokolov	
stupeň dokumentace: DPS	část dokumentace: D.1.1. Architektonicko-stavební řešení	obsah výkresu: Půdorys a řez - stávající stav	
vypracoval: Pavel Jakeš	zodpovědný projektant: Ing. David Tesař	paré:	
kontroloval: Ing. Lubomír Odehnal	Pořadové číslo v deníku autorizované osoby: 179		číslo výkresu: D.1.1.b) 01
formát: A3	datum: 19. 07. 2018	měřítko: 1:100	č. zakázky: 2018-0126515-JPa