




ŘEZ A-A

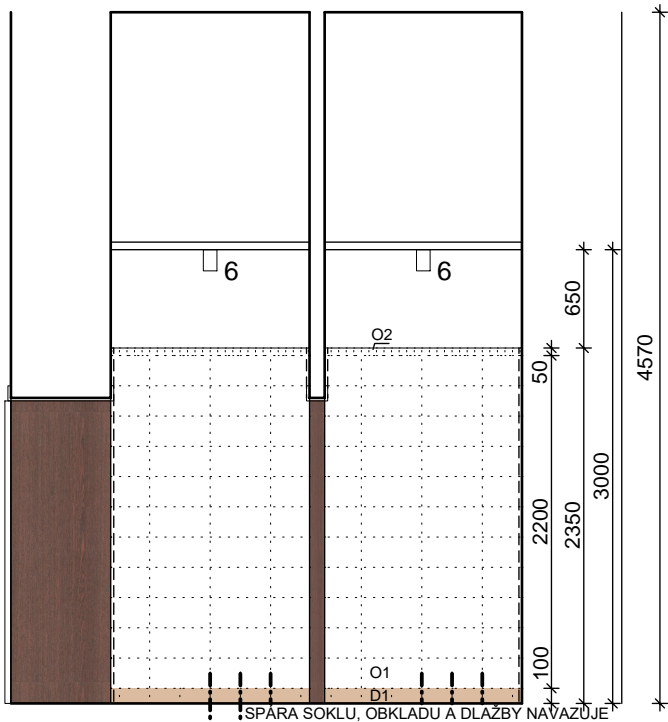


ŘEZ C-C

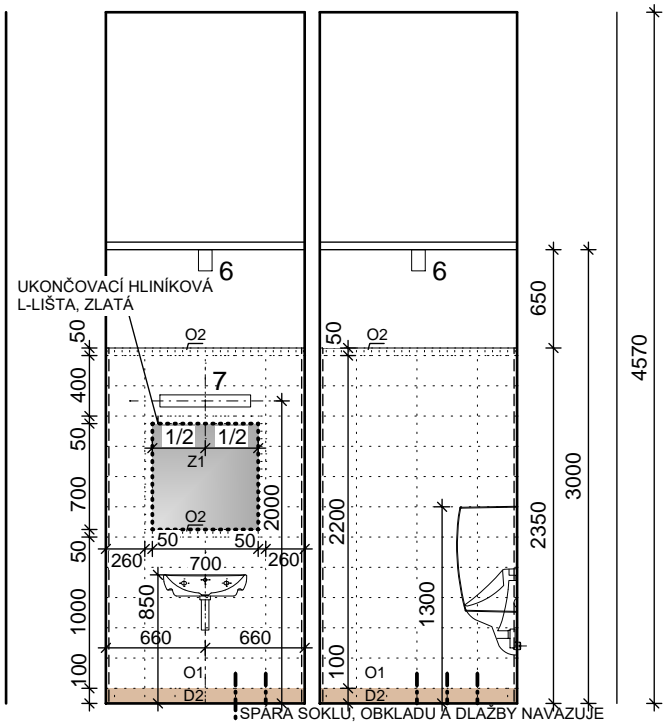

ŘEZ E-E

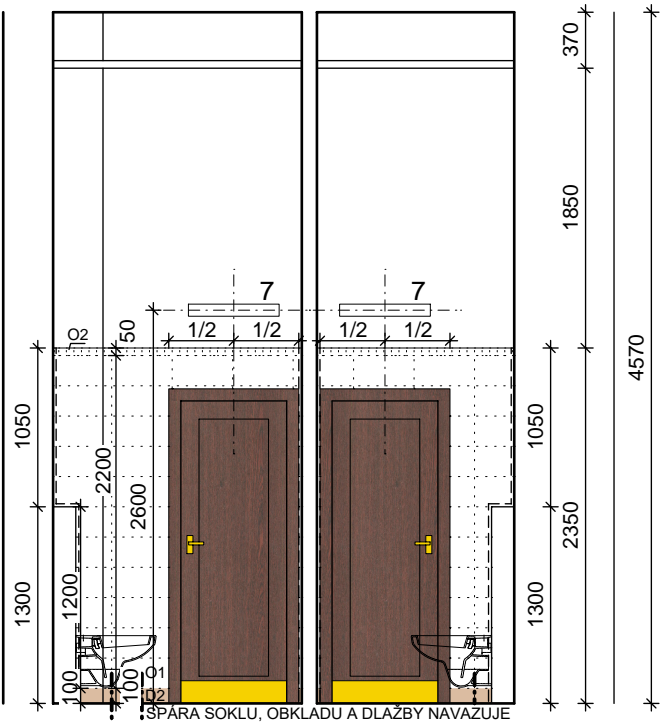

PŮDORYS

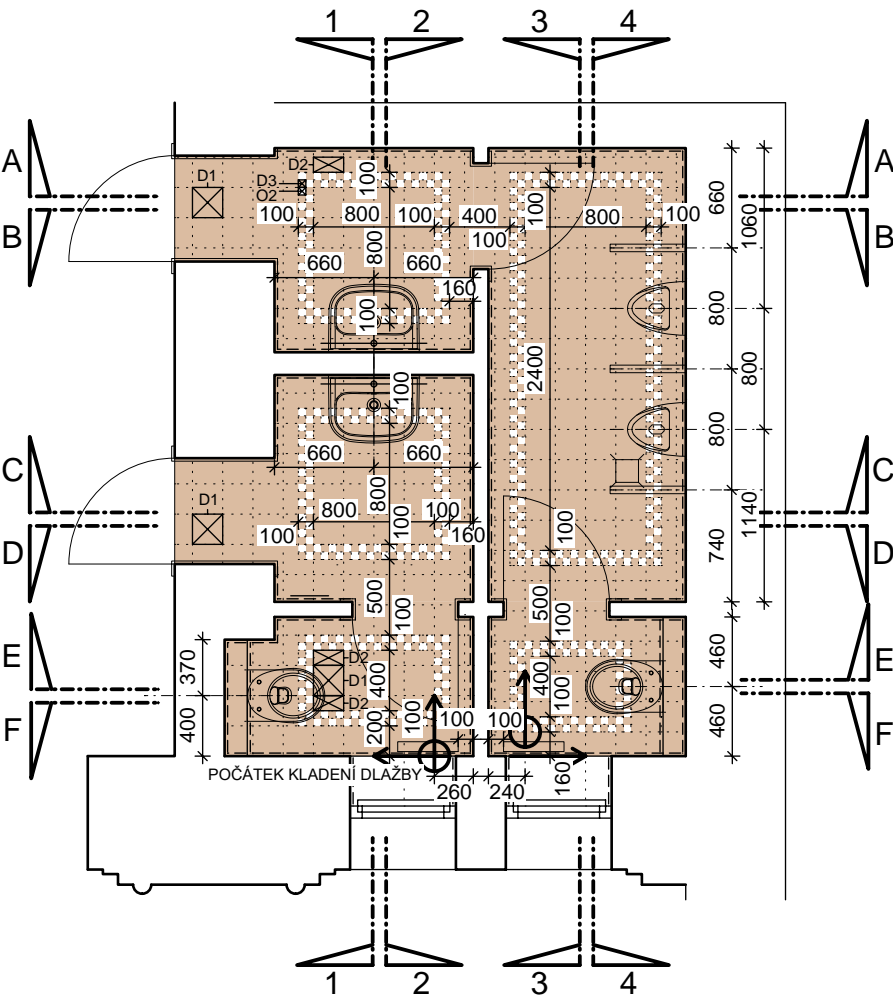

LEGENDA:

DLAŽBY A OBKLADY:

- DLAŽBA RAKO- TAURUS COLOR- MOCCA
D1 200/200
D2 200/100
D3 50/50
- OBKLAD RAKO- COLOR
O1 400/200- COLOR ONE- BÍLÁ- MAT
OBKLAD RAKO
O2 50/50- COLOR TWO- BÍLÁ- LESK
- ZRCADLO TL. 6 MM
Z1 700/700
Z2 250/1300
- POČÁTEK Kladení DLAŽBY
- SPÁRA SOKLU, OBKLADU A DLAŽBY NAVAŽUJE
- KRYT PODLAHOVÉ VPUSTI- KOV
BARVA DTTO BARVA DLAŽBY

SANITA:

- UMYVADLO- JIKA**
DEEP UMYVADLO 60 X 45CM S OTVOREM PRO BATERII, BÍLÁ
+ KRYT NA SIFON, BÍLÁ
- WC- JIKA**, DEEP KLOZET ZÁVĚSNÝ + PRKÝNKO DEEP
+ OVLÁDACÍ TLAČÍTKO SIGMA20 GEBERIT, BÍLÁ/ZLATÁ/BÍLÁ
- URINÁL- JIKA**, GOLEM, BÍLÁ + PISOÁROVÝ SPLACHOVAČ
- URINÁLOVÁ DĚLÍCÍ STĚNA- JIKA**, SPLIT
- UMYVADLOVÁ BATERIE- SAPHO**, KIRKÉ STOJÁNKOVÁ
UMYVADLOVÁ BATERIE, PÁKOVÁ, S VÝPUSTÍ, ZLATO
- DOPLŇKY**
- **ZÁSOBNÍK NA TOALETNÍ PAPIR- VENCL**
MEDIJUMBO PLUS 30 K , BÍLÝ KOV, 1X NA WC
- **DÁVKOVAČ TEKUTÉHO MÝDLA- VENCL**
MEDIGEL PLUS K, BÍLÝ KOV- 1X NA UMÝVÁRNU
- **ZÁSOBNÍK NA PAPIROVÉ RUČNÍKY- VENCL**
MEDIBOX PLUS K, BÍLÝ KOV- 1X NA UMÝVÁRNU
- **HYGIENICKÝ KOŠ- VENCL**, ZÁVĚSNÝ, V0006 K, BÍLÝ KOV- WC ŽENY
- **ODPADKOVÝ KOŠ- VENCL**
ZÁVĚSNÝ, M 279 PLUS K, BÍLÝ KOV- 1X NA UMÝVÁRNU
- **WC ŠTĚTKA- WENKO**, NÁSTĚNNÁ - PURE, BÍLÁ- 1X NA WC

POZNÁMKA:

- SPÁROŘEZ SOKLU A OBKLADU NAVAŽUJE NA SPÁROŘEZ DLAŽBY
- KOLEM ZRCADEL RÁMEČEK Z OBKLADU O2, MEZI ZRCADLO A OBKLAD- HLINÍKOVÁ L- LIŠTA, BARVA ZLATÁ
- ROZDÍLNÁ TLOUŠŤKA SOKLU A OBKLADU VYROVNÁNA VE SPÁŘE, V DLAŽBĚ (MOZAIKA) TENČÍ DLAŽBU VÍCE PODMAZAT
- BARVA SPÁROVACÍ HMOTY DTTO BARVA DLAŽBY A OBKLADU
- UKONČENÍ OBKLADU A ROHY- HLINÍKOVÁ L- LIŠTA, BARVA BÍLÁ
- U DVEŘÍ DLAŽBA DOTAŽENA AŽ K DVEŘNÍMU KŘÍDLU, SPÁRA MEZI PODLAHOU V SÁLE A DLAŽBOU BUDE PŘEKRYTA PŘECHODOVOU LIŠTOU- HLINÍK- ZLATÁ- MAT, CLIPPER
- VÝMALBA- BARVA BÍLÁ
- PŘESNÉ UMÍSTĚNÍ SANITÁRNÍCH DOPLŇKŮ BUDE URČENO NA MÍSTĚ INVESTOREM A ARCHITEKTEM
- U KAŽDÉHO WC- BUDE NA STĚNĚ HÁČEK NA ODĚVY- KOMBINACE 1 VELKÝ DVA MALÉ, BARVA ZLATÁ
- NEDÍLNOU SOUČÁSTÍ PROJEKTU JSOU DALŠÍ PROFESNÍ ČÁSTI

SVÍTIDLA:

- 6- REMO, STROPNÍ PŘISAZENÉ SVÍTIDLO Z HLINÍKU- BÍLÁ / ZLATÁ, 90/140
- 7- NÁSTĚNNÉ KOUPELNOVÉ SVÍTIDLO
PHILIPS TUBO MYBATHROOM- BÍLÁ / BÍLÁ, 90/630

Výšk. systém: Bpv
Akce:

MDK- INTERIÉR MALÉHO SÁLU
5. května 655
356 01 Sokolov

Investor:
MÚ Sokolov, Rokycanova 1929 , 356 01 Sokolov

Autorizace:

Hlavní projektant:
Ing. arch. Olga Růžicková

Ing. arch. Olga Růžicková
Gagarinova 510/21
360 20 Karlovy Vary
tel: 605 433 631
E-mail: olgaruz@atlas.cz

Projektant části dokumentace:
Vypracoval:
Ing. arch. Olga Růžicková

Ing. arch. Olga Růžicková
Gagarinova 510/21
360 20 Karlovy Vary
tel: 605 433 631
E-mail: olgaruz@atlas.cz

Fáze projektu:
DPS

Část:
ARCHITEKTONICKO STAVEBNÍ- INTERIÉR

Obsah:
WC PUD, REZY A,C,E- SPÁROŘEZ

Číslo paré:

První datum:
08/2017

Aktuál. datum:
08/2017

Měřítko:
1:50

Počet A4:
2 x A4

Projekt
S M S D P S I N T W C - 1 0 2 0 1 -

Část
D.1.1.b.05