


POZNÁMKA:

- DOKUMENTACE VYCHÁZÍ Z PD Z ROKU 2009- STAVEBNÍ ÚPRAVY KSZ SOKOLOV, HORNICKÝ DŮM- III. - IV. ETAPA


- PŘECHODY JEDNOTLIVÝCH DOZDÍVEK A ROZDÍLNÝCH MATERIÁLŮ BUDOU ZPEVNĚNY VNITŘNÍMI ARMOVACÍMI PODOMÍTKOVÝMI SÍTĚMI.
U NOVÝCH RADIÁTORŮ JE POTŘEBA PROVĚŘIT VELIKOST RADIÁTORU VŮČI VELIKOSTI STÁVAJÍCÍCH NIK.
SOKL- DŘEVĚNÝ V 100MM, BARVA ŠEDOHNĚDÁ DTTO VÝMALBA SÁLU
VÝMALBA SPODNÍ ČÁSTI- BARVA HNĚDÁ- MAHAGON. NA STAVBĚ BUDE UDĚLÁN VZOREK, KTERÝ MUSÍ BÝT ODSOUHLASEN ARCHITEKTEM.
VÝŠKA VÝMALBY ZALÍCOVAT S H.H. PARAPETU. NIKY NA TOPENÍ- BÍLÁ.
VÝMALBA HORNÍ ČÁSTI, BARVA ŠEDOHNĚDÁ. NA STAVBĚ BUDE UDĚLÁN VZOREK, KTERÝ MUSÍ BÝT ODSOUHLASEN ARCHITEKTEM.
VÝŠKA VÝMALBY = VÝŠKA NIKY- VSTUP DO VELKÉHO SÁLU.
VOLNÉ ROHY BUDOU OPATŘENY PODOMÍTKOVÝMI OCHRANNÝMI LIŠTAMI, V. 2000MM
ZBYTEK KE STROPU VÝMALBA BÍLÁ- MAT
STROP- HLAVNÍ TRÁMY, OBNOVIT MALBU NA SPODNÍ ČÁSTI, BARVA ŠEDOHNĚDÁ, KAZETY, VÝMALBA ŠEDÁ- NA STAVBĚ BUDE UDĚLÁN VZOREK, KTERÝ MUSÍ BÝT ODSOUHLASEN ARCHITEKTEM.
MOŽNOST ZATEMĚNÍ OKEN- ZATEMŇOVACÍ ROLETA- ROZMĚRY CCA 1850/3400MM, OVLÁDÁNÍ KOVOVÝ ŘETÍZEK- ZLATÝ , BARVA SVĚTLE ŠEDÁ
- PROJEKTANT SI VYHRAZUJE PRÁVO NA PŘÍPADNÉ KOREKTURY ŘEŠENÍ DLE NÁLEZŮ A NOVÝCH SKUTEČNOSTÍ ZJIŠTĚNÝCH BĚHEM REALIZACE STAVBY.
VŠECHNA ZJIŠTĚNÁ OSLABENÍ NOSNÝCH KONSTRUKCÍ, DUTINY, PROSTUPY APOD. BUDOU KONZULTOVÁNA SE STATIKEM.
NEDÍLNOU SOUČÁSTÍ PROJEKTU JSOU DALŠÍ PROFESNÍ ČÁSTI

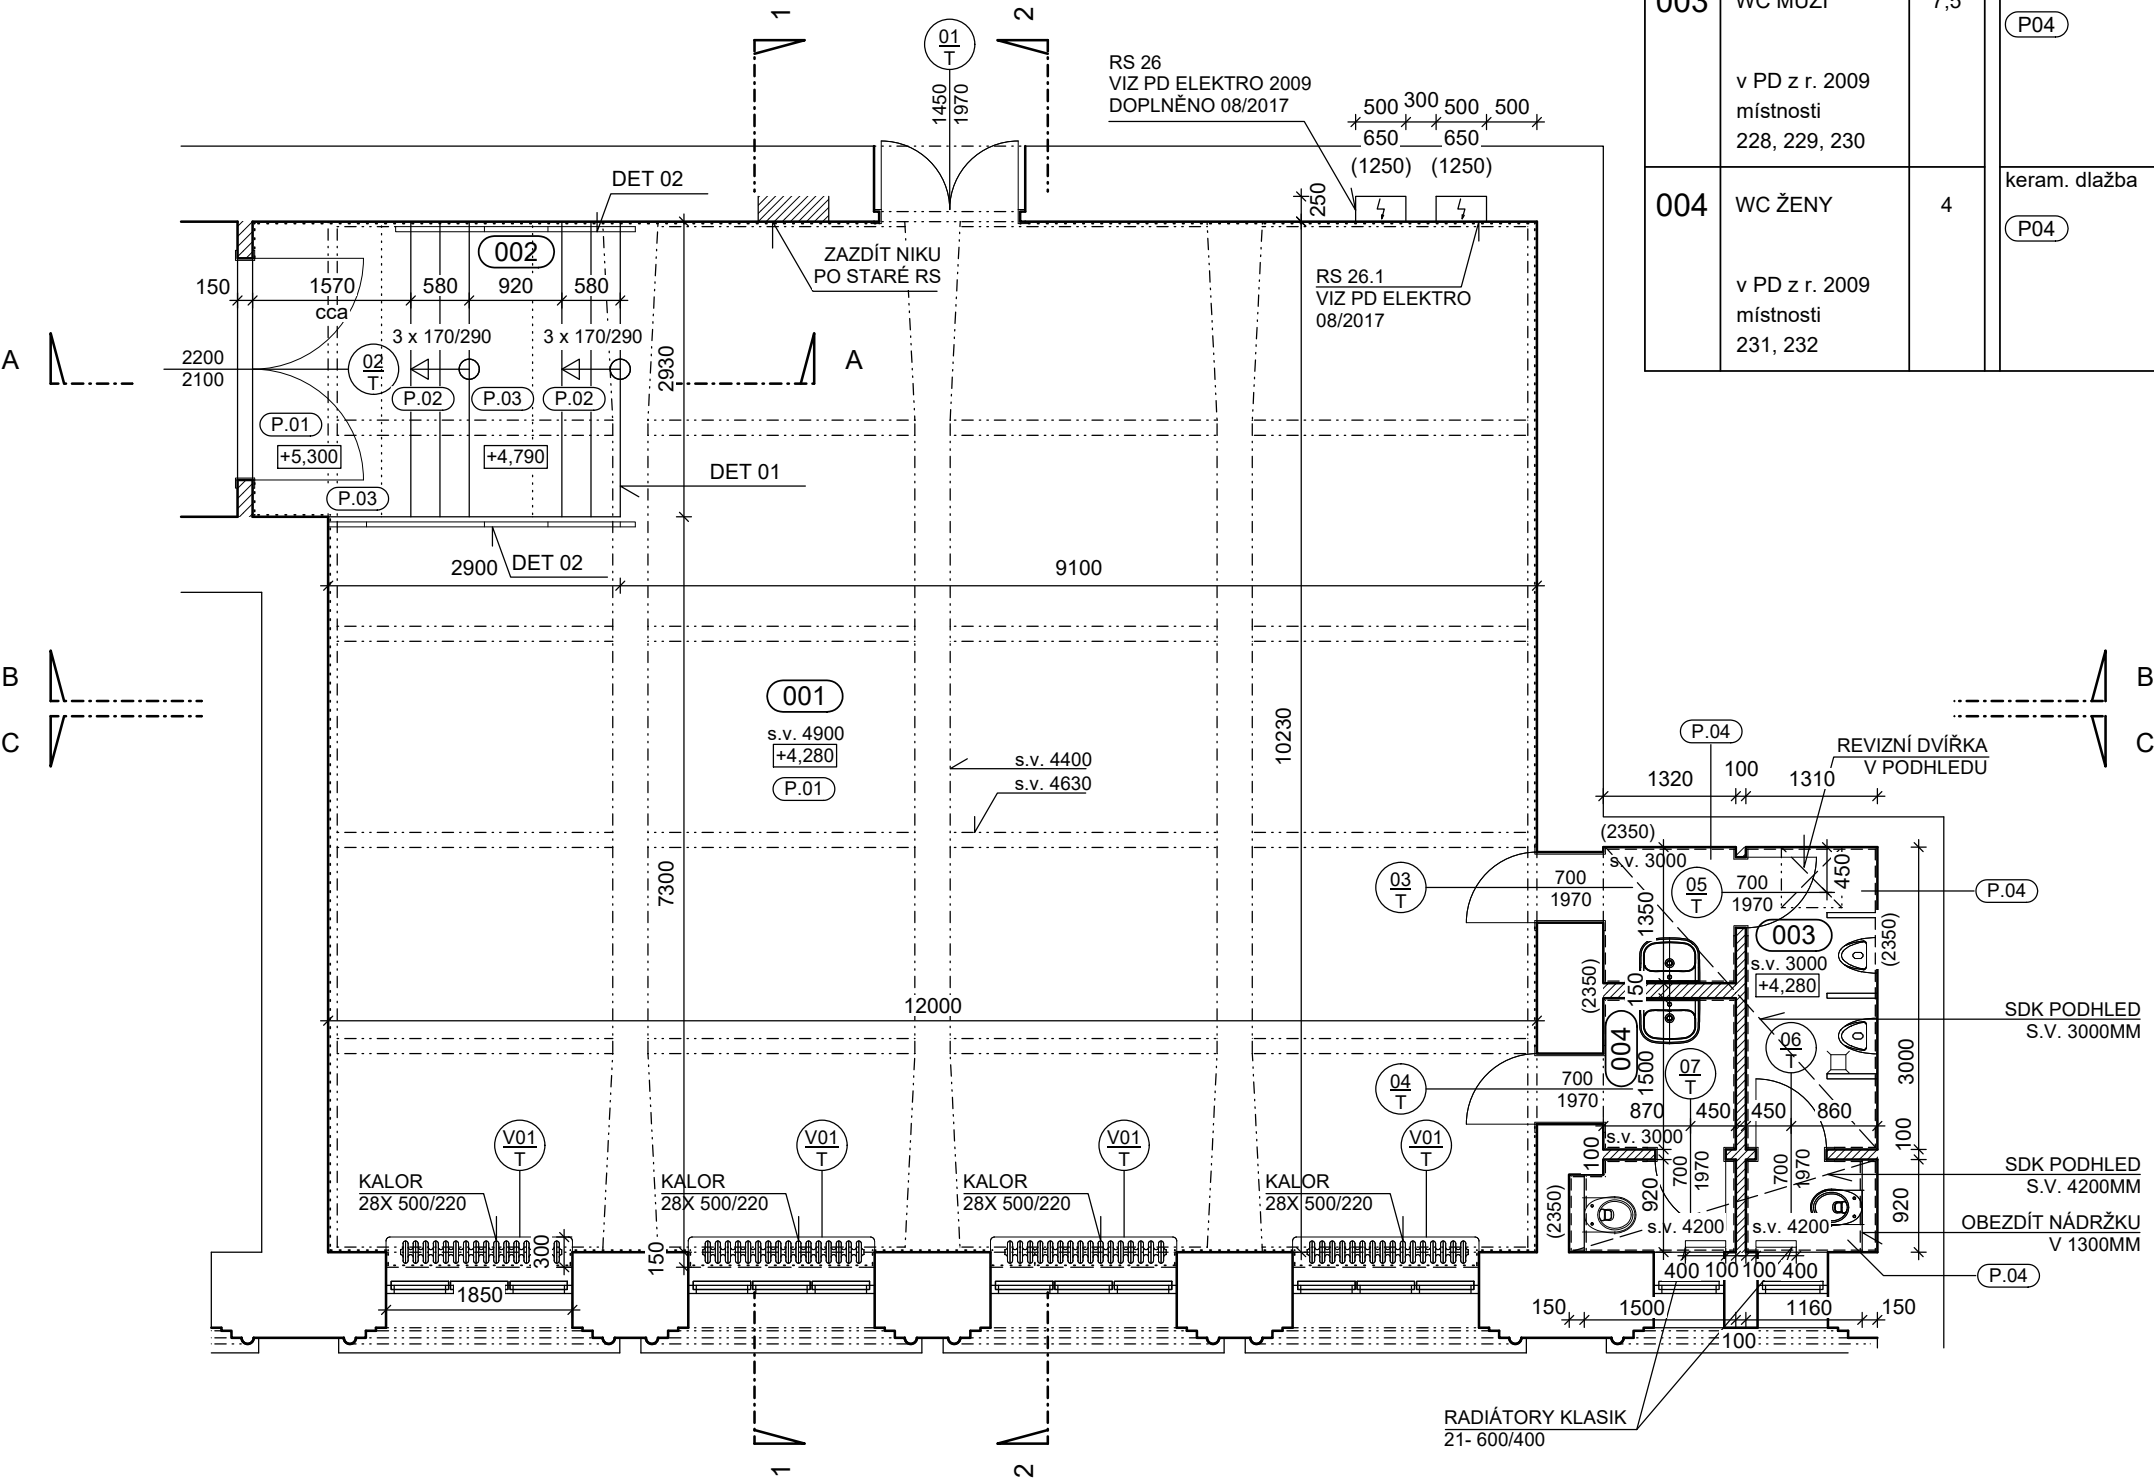

LEGENDA MÍSTNOSTÍ

Č.M.	NÁZEV MÍSTNOSTI	PLOCHA M2	PODLAHA	STĚNY	STROPY	POZNÁMKY
001	MALÝ SÁL v PD z r. 2009 místnost 227	115,3	dřevěné vlysy (P01)	demontáž stáv. dřevěných obkladů, odstranění stáv. výmalby. Seškrabání stáv. omítek+ penetrace, nové omítky štukové ze 100%, 2x vnitřní výmalba. Sokl dřevěný 100mm.	Opravy a doplnění stáv. váp. omítky hladké + omítky štukové z 30%, přepěnění 100%. 2x vnitřní výmalba.	před odstraněním vnitř. výmalby průzkum pův. barevnosti omítek nutný
002	SCHODIŠTĚ v PD z r. 2009 součást místnosti 227	10,7	dřevěné vlysy dřevěné schod. stupně (P02) (P03)	demontáž stáv. dřevěných obkladů, odstranění stáv. výmalby. Seškrabání stáv. omítek+ penetrace, nové omítky štukové ze 100%, 2x vnitřní výmalba. Sokl dřevěný 100mm.	Opravy a doplnění stáv. váp. omítky hladké + omítky štukové z 30%, přepěnění 100%. 2x vnitřní výmalba.	
003	WC MUŽI v PD z r. 2009 místnosti 228, 229, 230	7,5	keram. dlažba (P04)	odstranit stáv. výmalbu a ker. obklad, Seškrabání stáv. omítek+ penetrace, nové omítky štukové ze 100%, 2x vnitřní výmalba. ker. obklad v= 2350mm	SDK desky + malba sv 3000 (4200)	
004	WC ŽENY v PD z r. 2009 místnosti 231, 232	4	keram. dlažba (P04)	odstranit stáv. výmalbu a ker. obklad, Seškrabání stáv. omítek+ penetrace, nové omítky štukové ze 100%, 2x vnitřní výmalba. ker. obklad v= 2350mm	SDK desky + malba sv 3000 (4200)	

LEGENDA:

-  NOVÉ ZDĚNÉ KONSTRUKCE- SYSTÉMOVÉ ZDIVO
Z DĚROVANÝCH CIHEL P+D VČETNĚ PŘEKLADŮ
NA ZDICÍ MALTU M10

Výšk. systém: Bpv

Kce:																		
MDK- INTERIÉR MALÉHO SÁLU 5. května 655 356 01 Sokolov																		
Investor: MÚ Sokolov, Rokycanova 1929 , 356 01 Sokolov						Autorizace:												
Hlavní projektant:		Ing. arch. Olga Růžičková Gagarinova 510/21 360 20 Karlovy Vary tel: 605 433 631 E-mail: olgaruz@atlas.cz																
Ing. arch. Olga Růžičková																		
Projektant části dokumentace:		Ing. arch. Olga Růžičková Gagarinova 510/21 360 20 Karlovy Vary tel: 605 433 631 E-mail: olgaruz@atlas.cz																
Vypracoval: Ing. arch. Olga Růžičková																		
Fáze projektu: DPS		Část: ARCHITEKTONICKO STAVEBNÍ- INTERIÉR																
Obsah: PŮDORYS- NÁVRH						Číslo paré:												
První datum: 08/2017		Aktuál. datum: 08/2017		Měřítko: 1:75						Počet A4: 2 x A4								
Projekt	Fáze projektu	Profese	Druh	Podlaží	Poř. číslo	Index	Část											
S	M	S	D	P	S	I	N	T	P	U	D	1	0	2	0	2	-	D.1.1.b.02