


Tabulka bublin – SPODNÍ PODLAHY				
OZNAČENÍ	POPIS	POČET KUSŮ		POZNÁMKA
		1.PP	Celkem	
PN1	Zabetonování spodní podl.1.01 pro napoj.adpdař H17/procky. Rozsah upravil die skut.	1	1	
PN2	Zabetonování spodní podl.1.01 pro napoj.upustě 14.N a nové rozvody kanalizace. Rozsah upravil die skut.	1	1	
PN3	Zabetonování spodní podl.1.02 pro napoj.upustě 15.N. Rozsah upravil die skut.	1	1	
PN4	Zabetonování spodní podl.1.03 pro napoj.upustě 14.N. Rozsah upravil die skut.	1	1	
PN5	Hydroizolace-ost.pás + zabetonování vrchní podl.1.03. Spádování die slau. dlažby.	1	1	
PN6	Hydroizolace-ost.pás + betonáž podlahy 1.02 do spádu die umístění upustě 15.N (do úr. stěrkové hydroizolace).	1	1	
PN7	Hydroizolace-ost.pás + betonáž podlahy 1.01 do spádu die umístění upustě 14.N (do úr. stěrkové hydroizolace).	1	1	

POZNÁMKY SPODNÍ PODLAHY/KANALIZACE – NOVÝ STAV :

\* Uložení nové kanalizace = obrys písekem min.100mm pod/potrubím

\* Zpětný zásep vč. ručního hutnění po vrstvách. Vhodnost mater. pro zásep bude upřesněna během provádění. (možnost nutnosti dodat vhodného mater. a odstranění nevhodného výkopu)

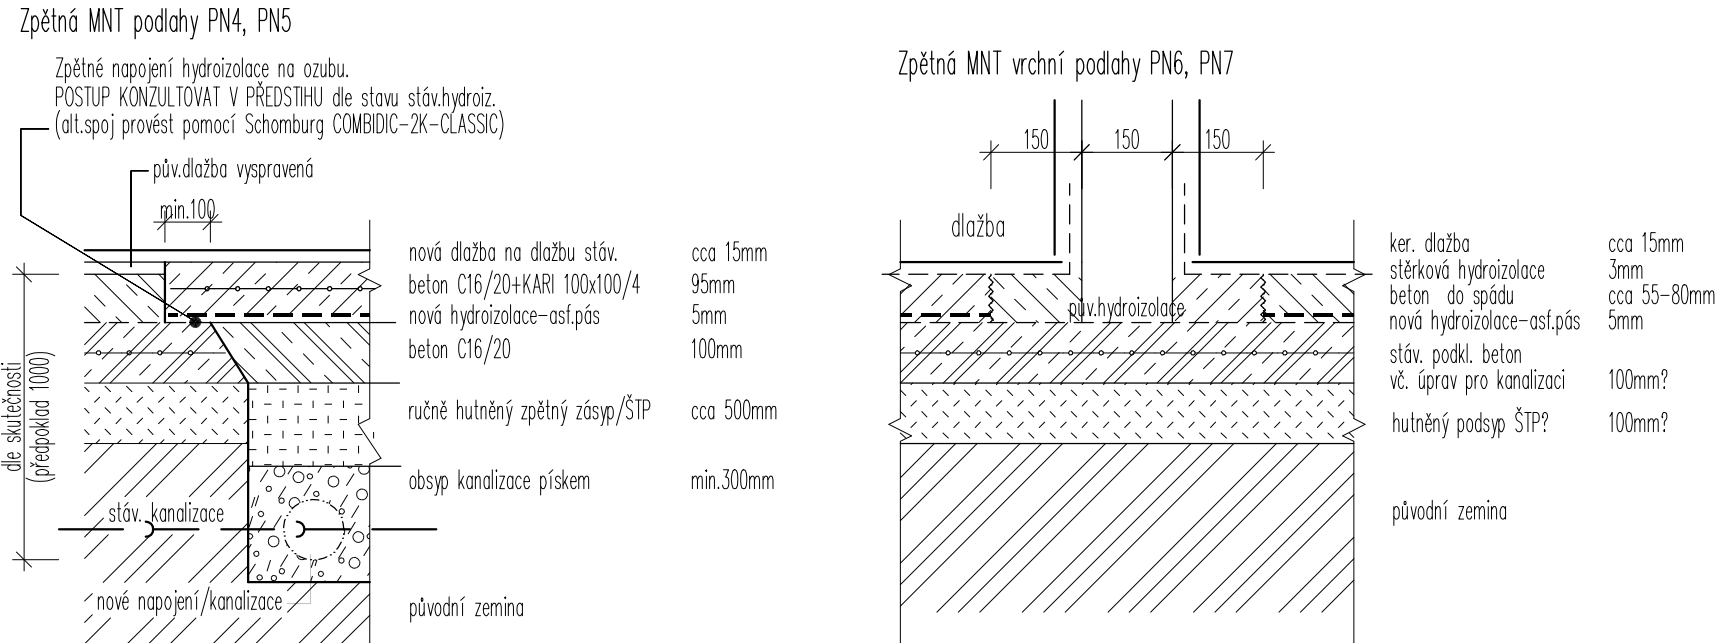

- LEGENDA :
- — — — — Slau. spílková kanalizace (die kamerového průzkumu)
  - - - - - Nová spílková kanalizace KO DN 100 a více
  - - - - - Vedeno pod podlahou/nad podlahou
  - Osazení nových podlah.upustí
  - - - - - Zpětná montáž spodních podlah - do úrovně hydroizolace
  - - - - - Zpětná montáž vrchních podlah - nad úrovní hydroizolace

Do PD nejsou zakresleny a popsány některé detaily či části stavby nepatřící k účelu dokumentace.

Vedoucí projektant	Vypracoval	Kreslil	Zodpovědný projektant	Milan Babic projektová, inženýrská a stavební činnost Křížová 131, Sokolov, 356 01 Tel.: 777/272751, 352/624608 E-mail: ex-interior@wa.cz IČO: 62636359 DIČ: CZ6804102316		
Milan Babic	Milan Babic	Milan Babic	Milan Babic			
Kraj: Karlovarský	Stav. úřad: Sokolov		Datum: 1/2018			
Investor: Město Sokolov, Rokycanova 1929, 356 01 Sokolov, IČ: 00259586	MŠ K.H.Borovského 1527, Sokolov, pč. 3158, stav. úpravy - prádelna, kuchyň, sklady			Formát: A4	Zak. číslo: 01/2018	
Stavba:				Měřítko: 1:50		Stupeň: DPS
Obsah: Půdorys 1.PP - spodní podlahy-nový stav				Vývr.č.:		