
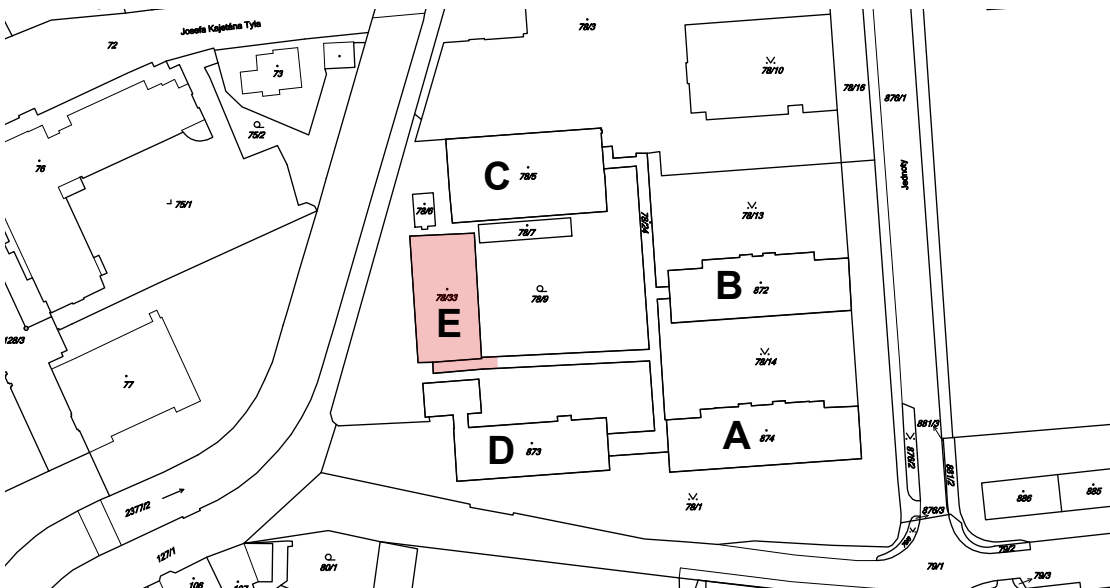


celkový půdorys 1.NP


OBJEKT DÍLEN - "E" - SOCIÁLNÍ ZAŘÍZENÍ
STAVEBNÍ ÚPRAVY M 1 : 75

objekt "E" - dílny
STÁVAJÍCÍ STAV

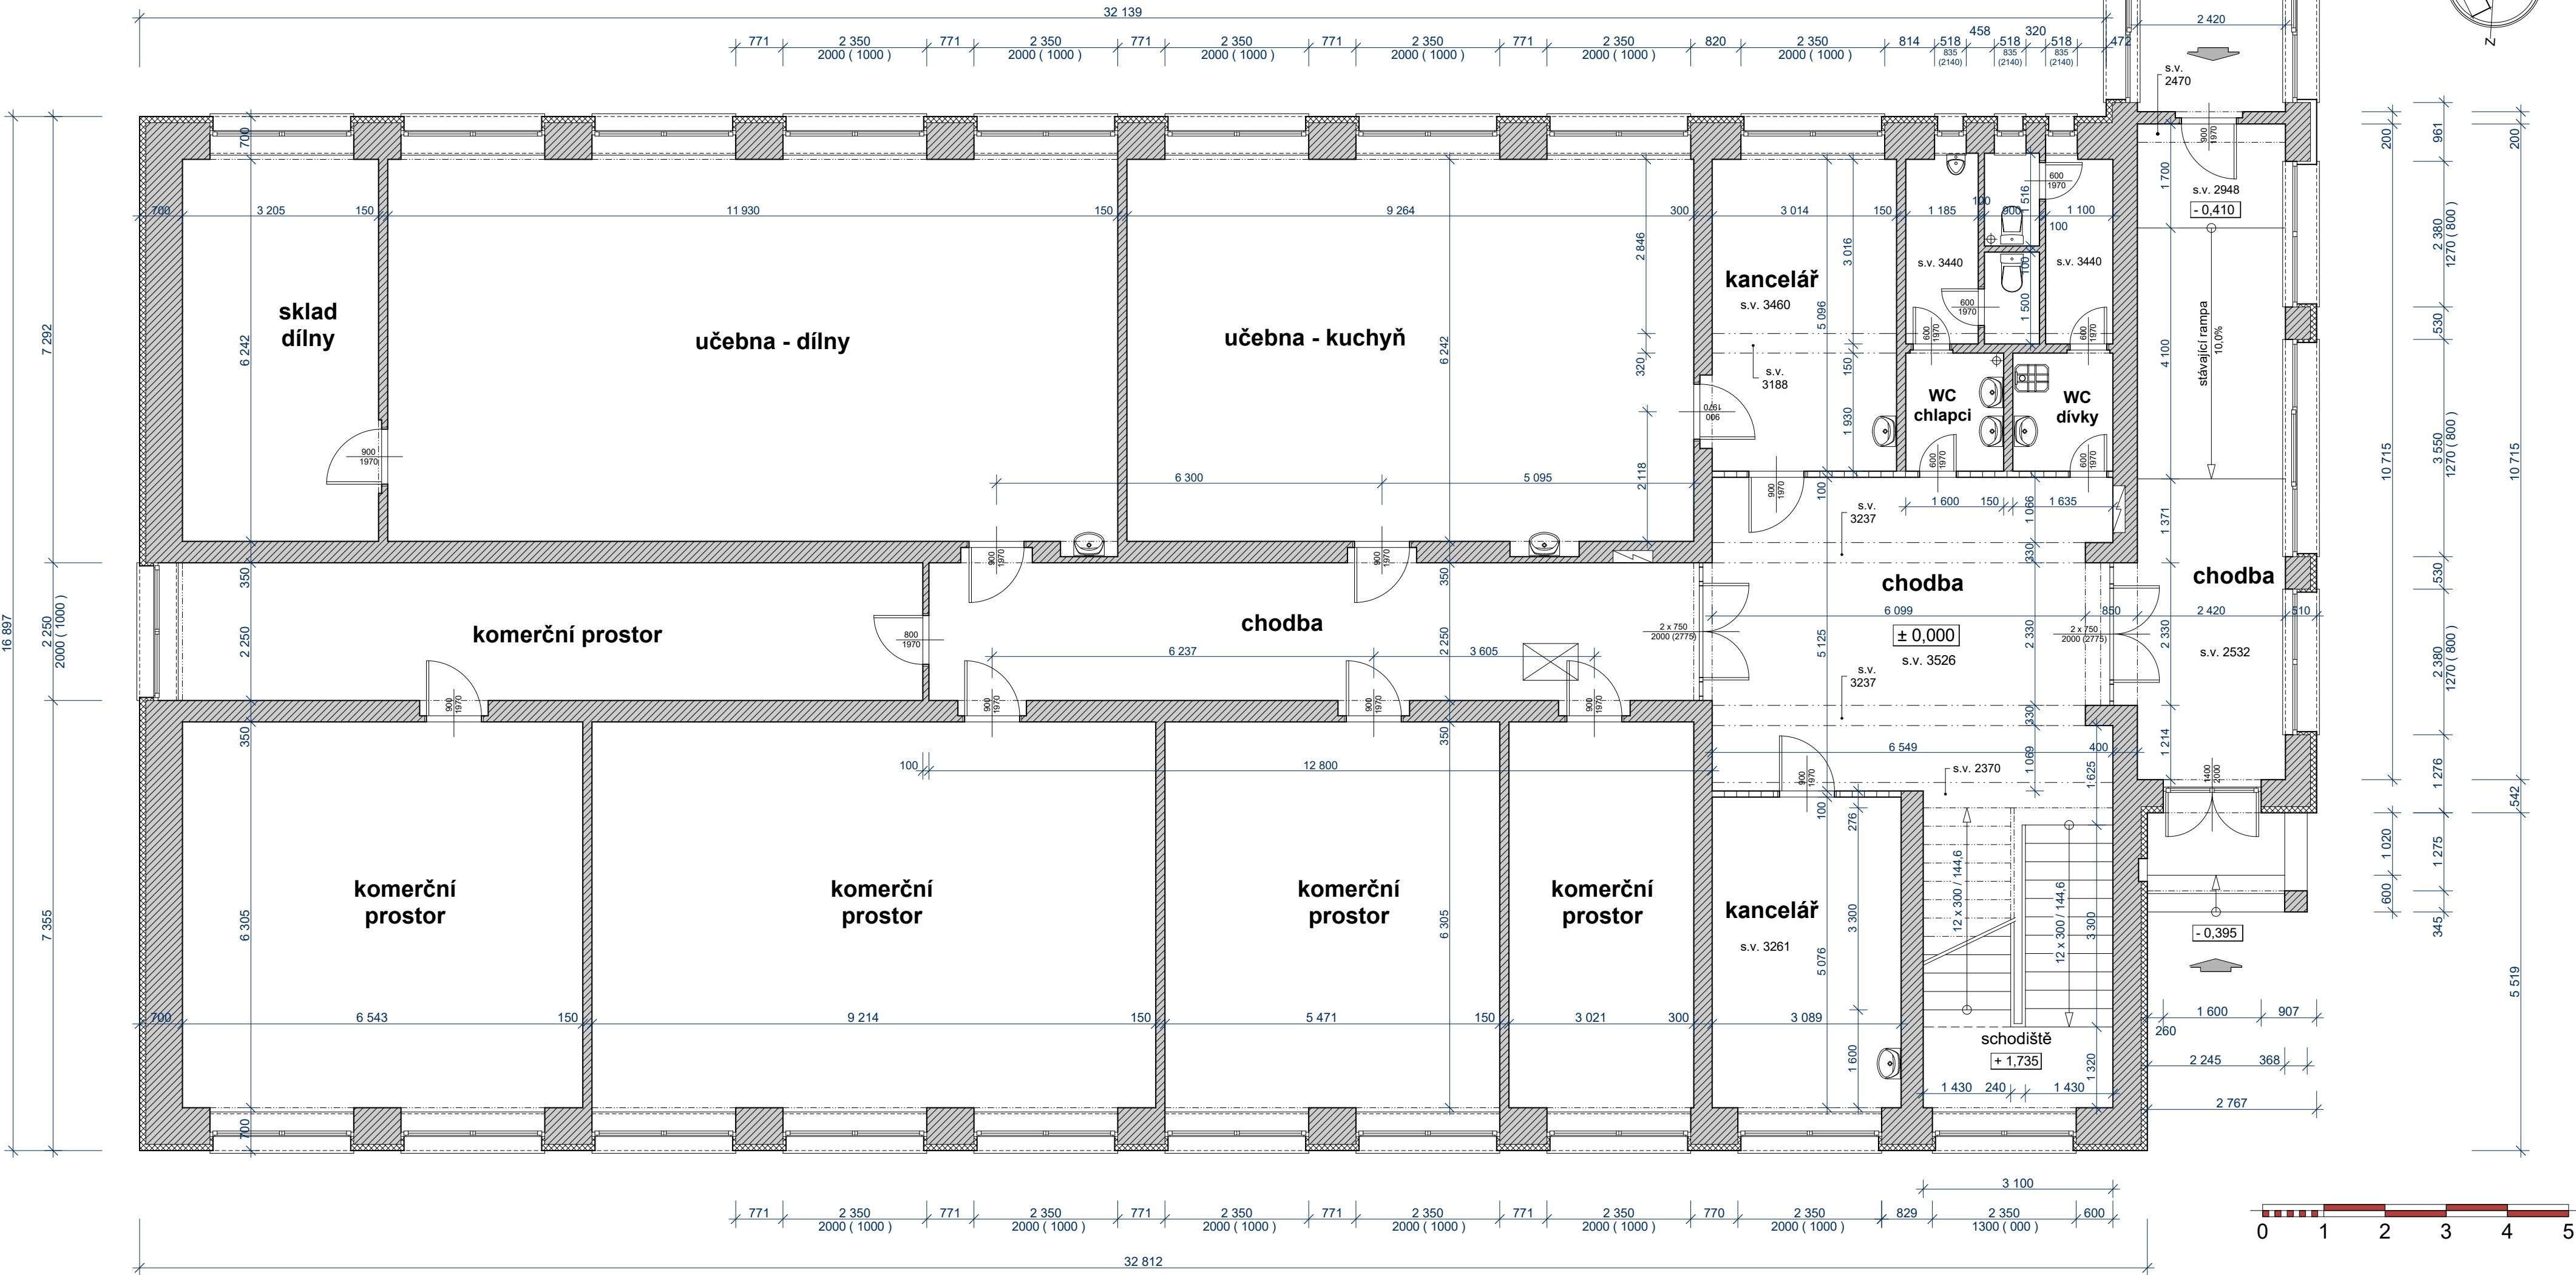


Situace :
umístění objektu
ve školním areálu

LEGENDA

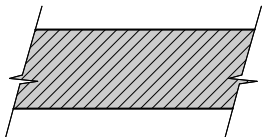

stávající konstrukce :
- železobetonový skeletový systém
doplněný o cihelné výzdívky

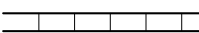

- příčky sklobetonové
ze skleněných tvárcí - Luxfery

iP/pH Bc. Jiří Preisler, DiS., Konečná 902/19, Karlovy Vary mob: +420 602 541 106 / e-mail: Preisler.Jiri@gmail.com Petr Holan, Lidická 450/35, Karlovy Vary mob: +420 773 276 399 / e-mail: petr_holan@centrum.cz IČ: 43330321		ODPOVĚDNÝ PROJEKTANT A AUTORIZACE:	
VYPRACOVAL Bc. Jiří Preisler, DiS., Petr Holan	ZODP. PROJEKTANT Ing. Arch. Pavel Petrák		
INVESTOR Město Sokolov, Rokycanova 1929, 356 01, Sokolov			
STAVEBNÍ ÚŘAD Městský úřad Sokolov, Rokycanova 1929, 356 01, Sokolov			
STAVBA: ZŠ Pionýrů Sokolov, - pavilon dílen Stavební úpravy sociálního zařízení ZŠ Pionýrů 1614, 356 01, Sokolov, stavební parcela č. 78/33, k.ú. SOKOLOV		FORMÁT A2	MĚŘÍTKO 1 : 75
OBSAH : ARCHITEKTONICKO - STAVEBNÍ ŘEŠENÍ, D.1.1 CELKOVÝ PŮDORYS 1.NP- stávající stav		STUPEŇ d.s.p.	PARÉ
		DATUM 03/2018	Č. VÝKRESU D.1.1-2