



SCHEMA

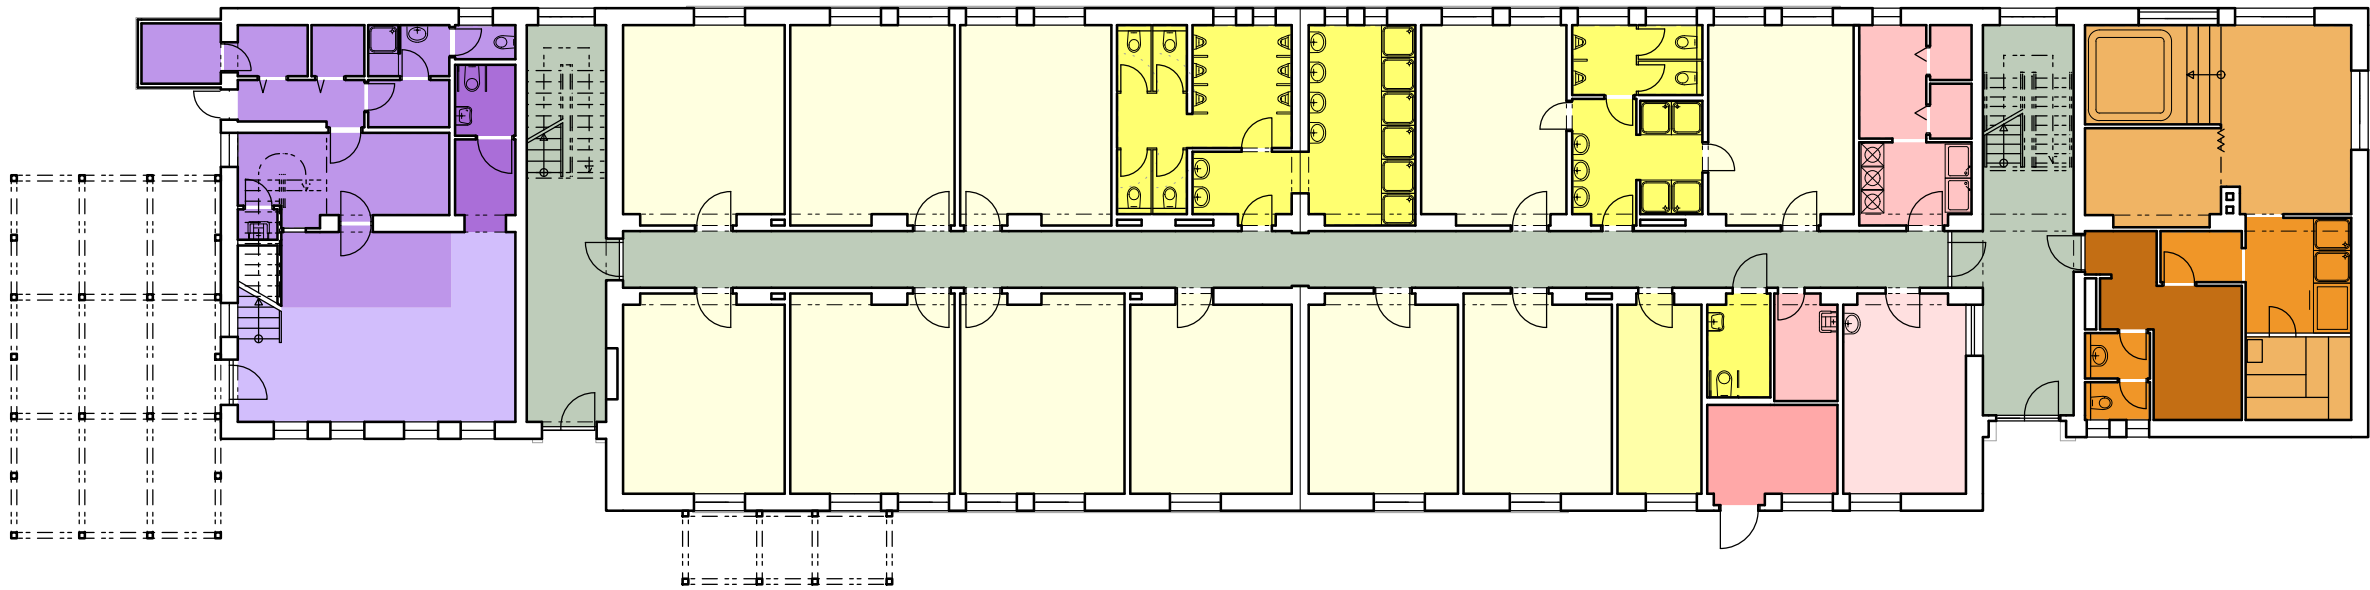

LEGENDA SCHEMA:

- SPRÁVCE (BYT, ZÁZEMÍ, TECH. MÍSTNOSTI)
- KOMUNIKACE
- ZÁZEMÍ PRO HRÁČE, TRENÉRY, ROZHODČÍ (ŠATNY, SOC.ZÁZEMÍ A POD.)
- ADMINISTRATIVA
- UBYTOVNA
- RELAX
- RESTAURACE

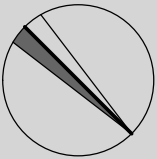

Investor: Město Sokolov, Rokycanova 1929 , 356 01 Sokolov		Autorizace:	
Hlavní projektant:	Ing. arch. Olga Růžicková Gagarinova 510/21 360 20 Karlovy Vary tel: 605 433 631 E-mail: olgaruz@atlas.cz		
Projektant části dokumentace: Vypracoval:	Ing. arch. Olga Růžicková Gagarinova 510/21 360 20 Karlovy Vary tel: 605 433 631 E-mail: olgaruz@atlas.cz		
Fáze projektu: STU		Část: ARCHITEKTONICKO STAVEBNÍ ČÁST	
Obsah: PŮDORYS 1.NP SCHEMA			Číslo paré:
První datum: 06/2019	Aktuál. datum: 06/2019	Měřítko: 1:100	Počet A4: 2 x A4