

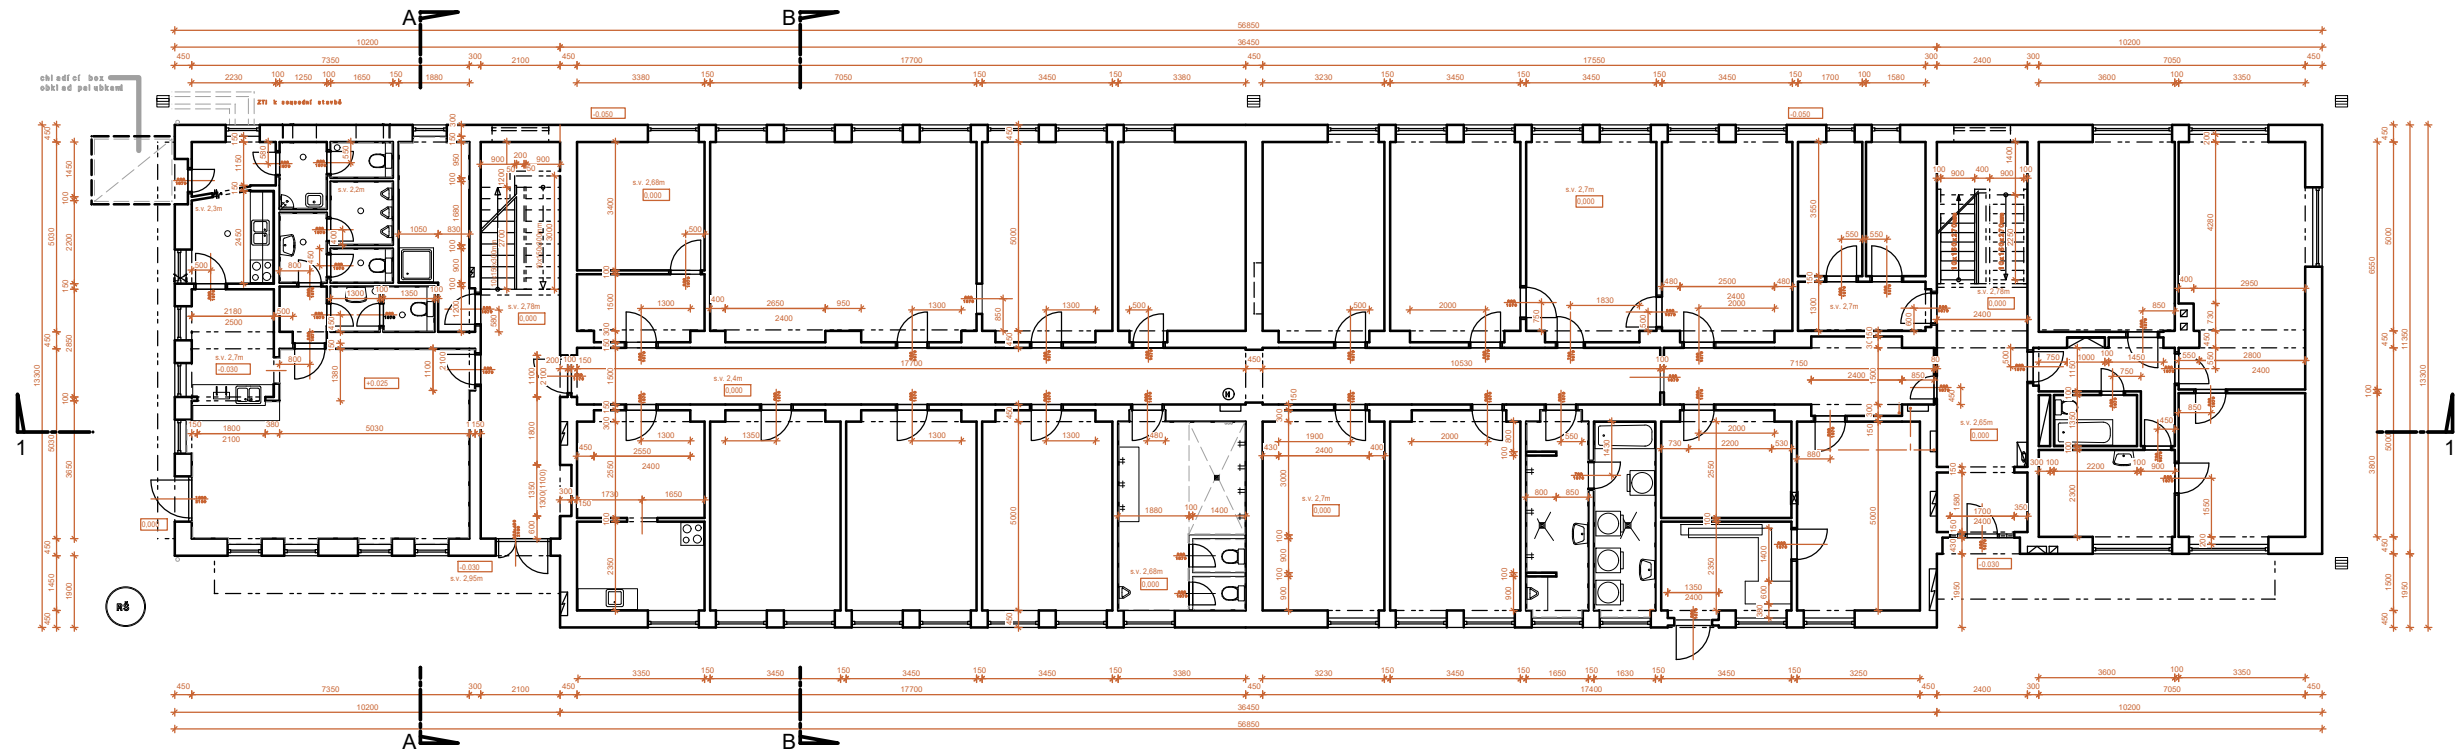


PŮDORYS 1.NP

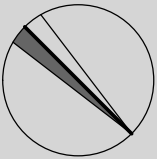

PŮDORYS 2.NP

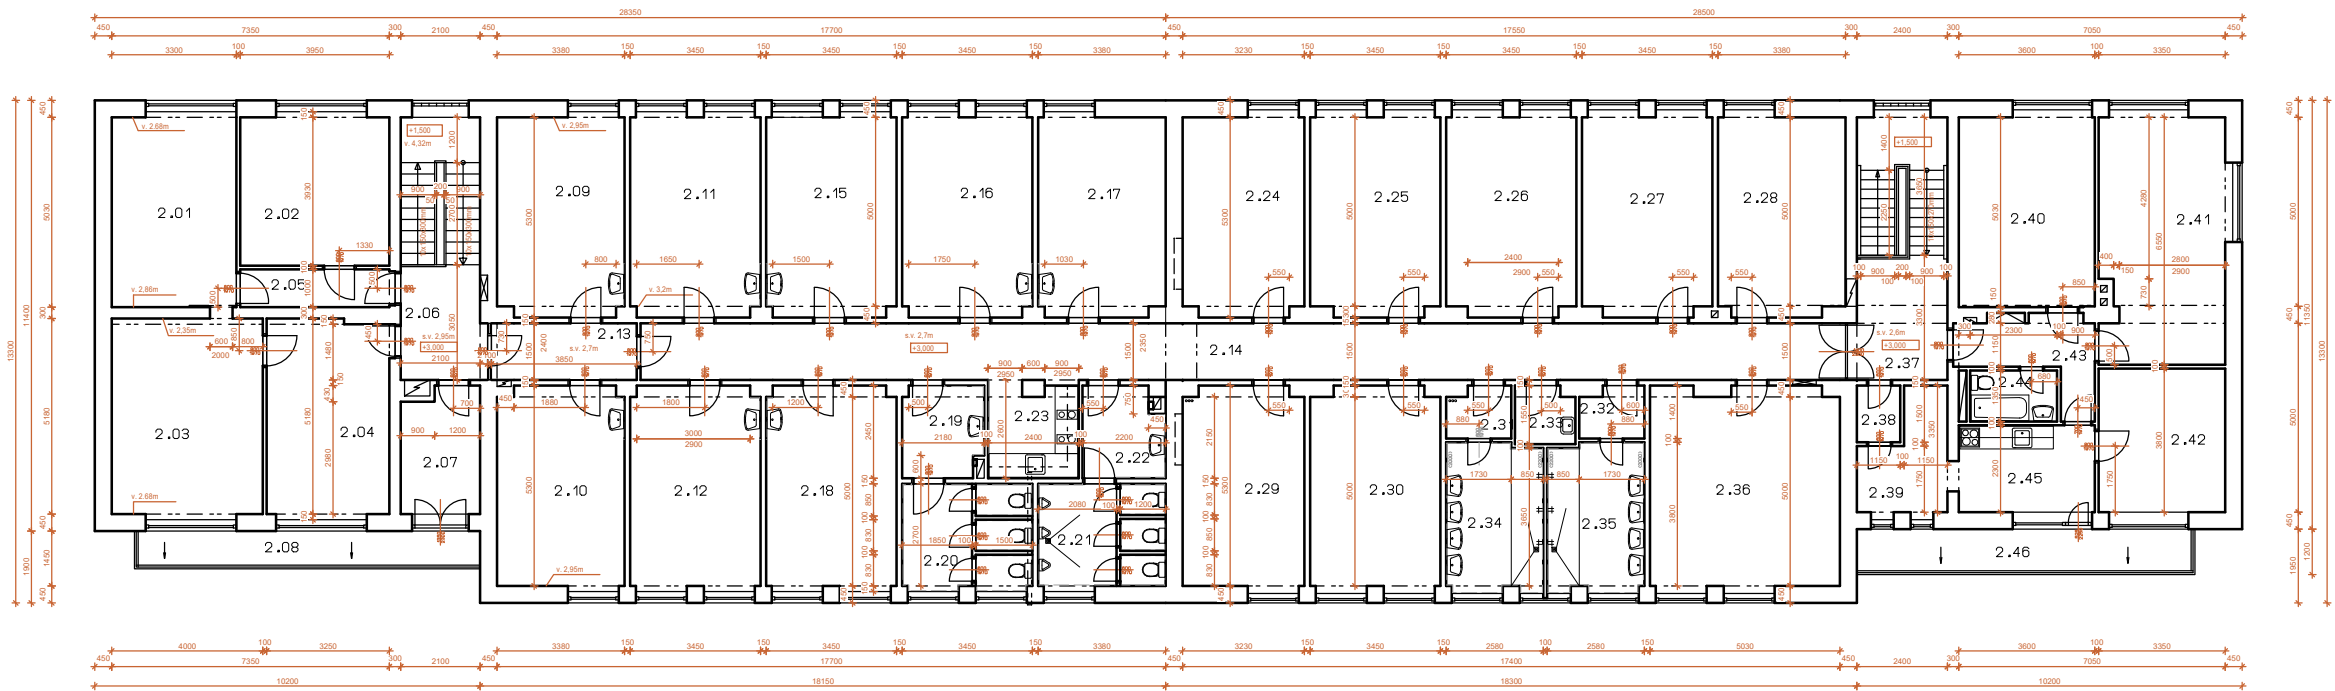

Investor: Město Sokolov, Rokycanova 1929 , 356 01 Sokolov		Autorizace:	
Hlavní projektant: Ing. arch. Olga Růžicková	Ing. arch. Olga Růžicková Gagarinova 510/21 360 20 Karlovy Vary tel: 605 433 631 E-mail: olgaruz@atlas.cz		
Projektant části dokumentace: Vypracoval: Pavel Vereš	Pavel Vereš Bublava 808 358 01 Kraslice tel: 603 249 226		
Fáze projektu: STU		Část: ARCHITEKTONICKO STAVEBNÍ ČÁST	
Obsah: ZAMĚŘENÍ- PŮDORYSY			Číslo paré:
První datum: 06/2019	Aktuál. datum: 06/2019	Měřítko: 1:200	Počet A4: 2 x A4