


PŮDORYS STŘECHY Č.1 - nový stav

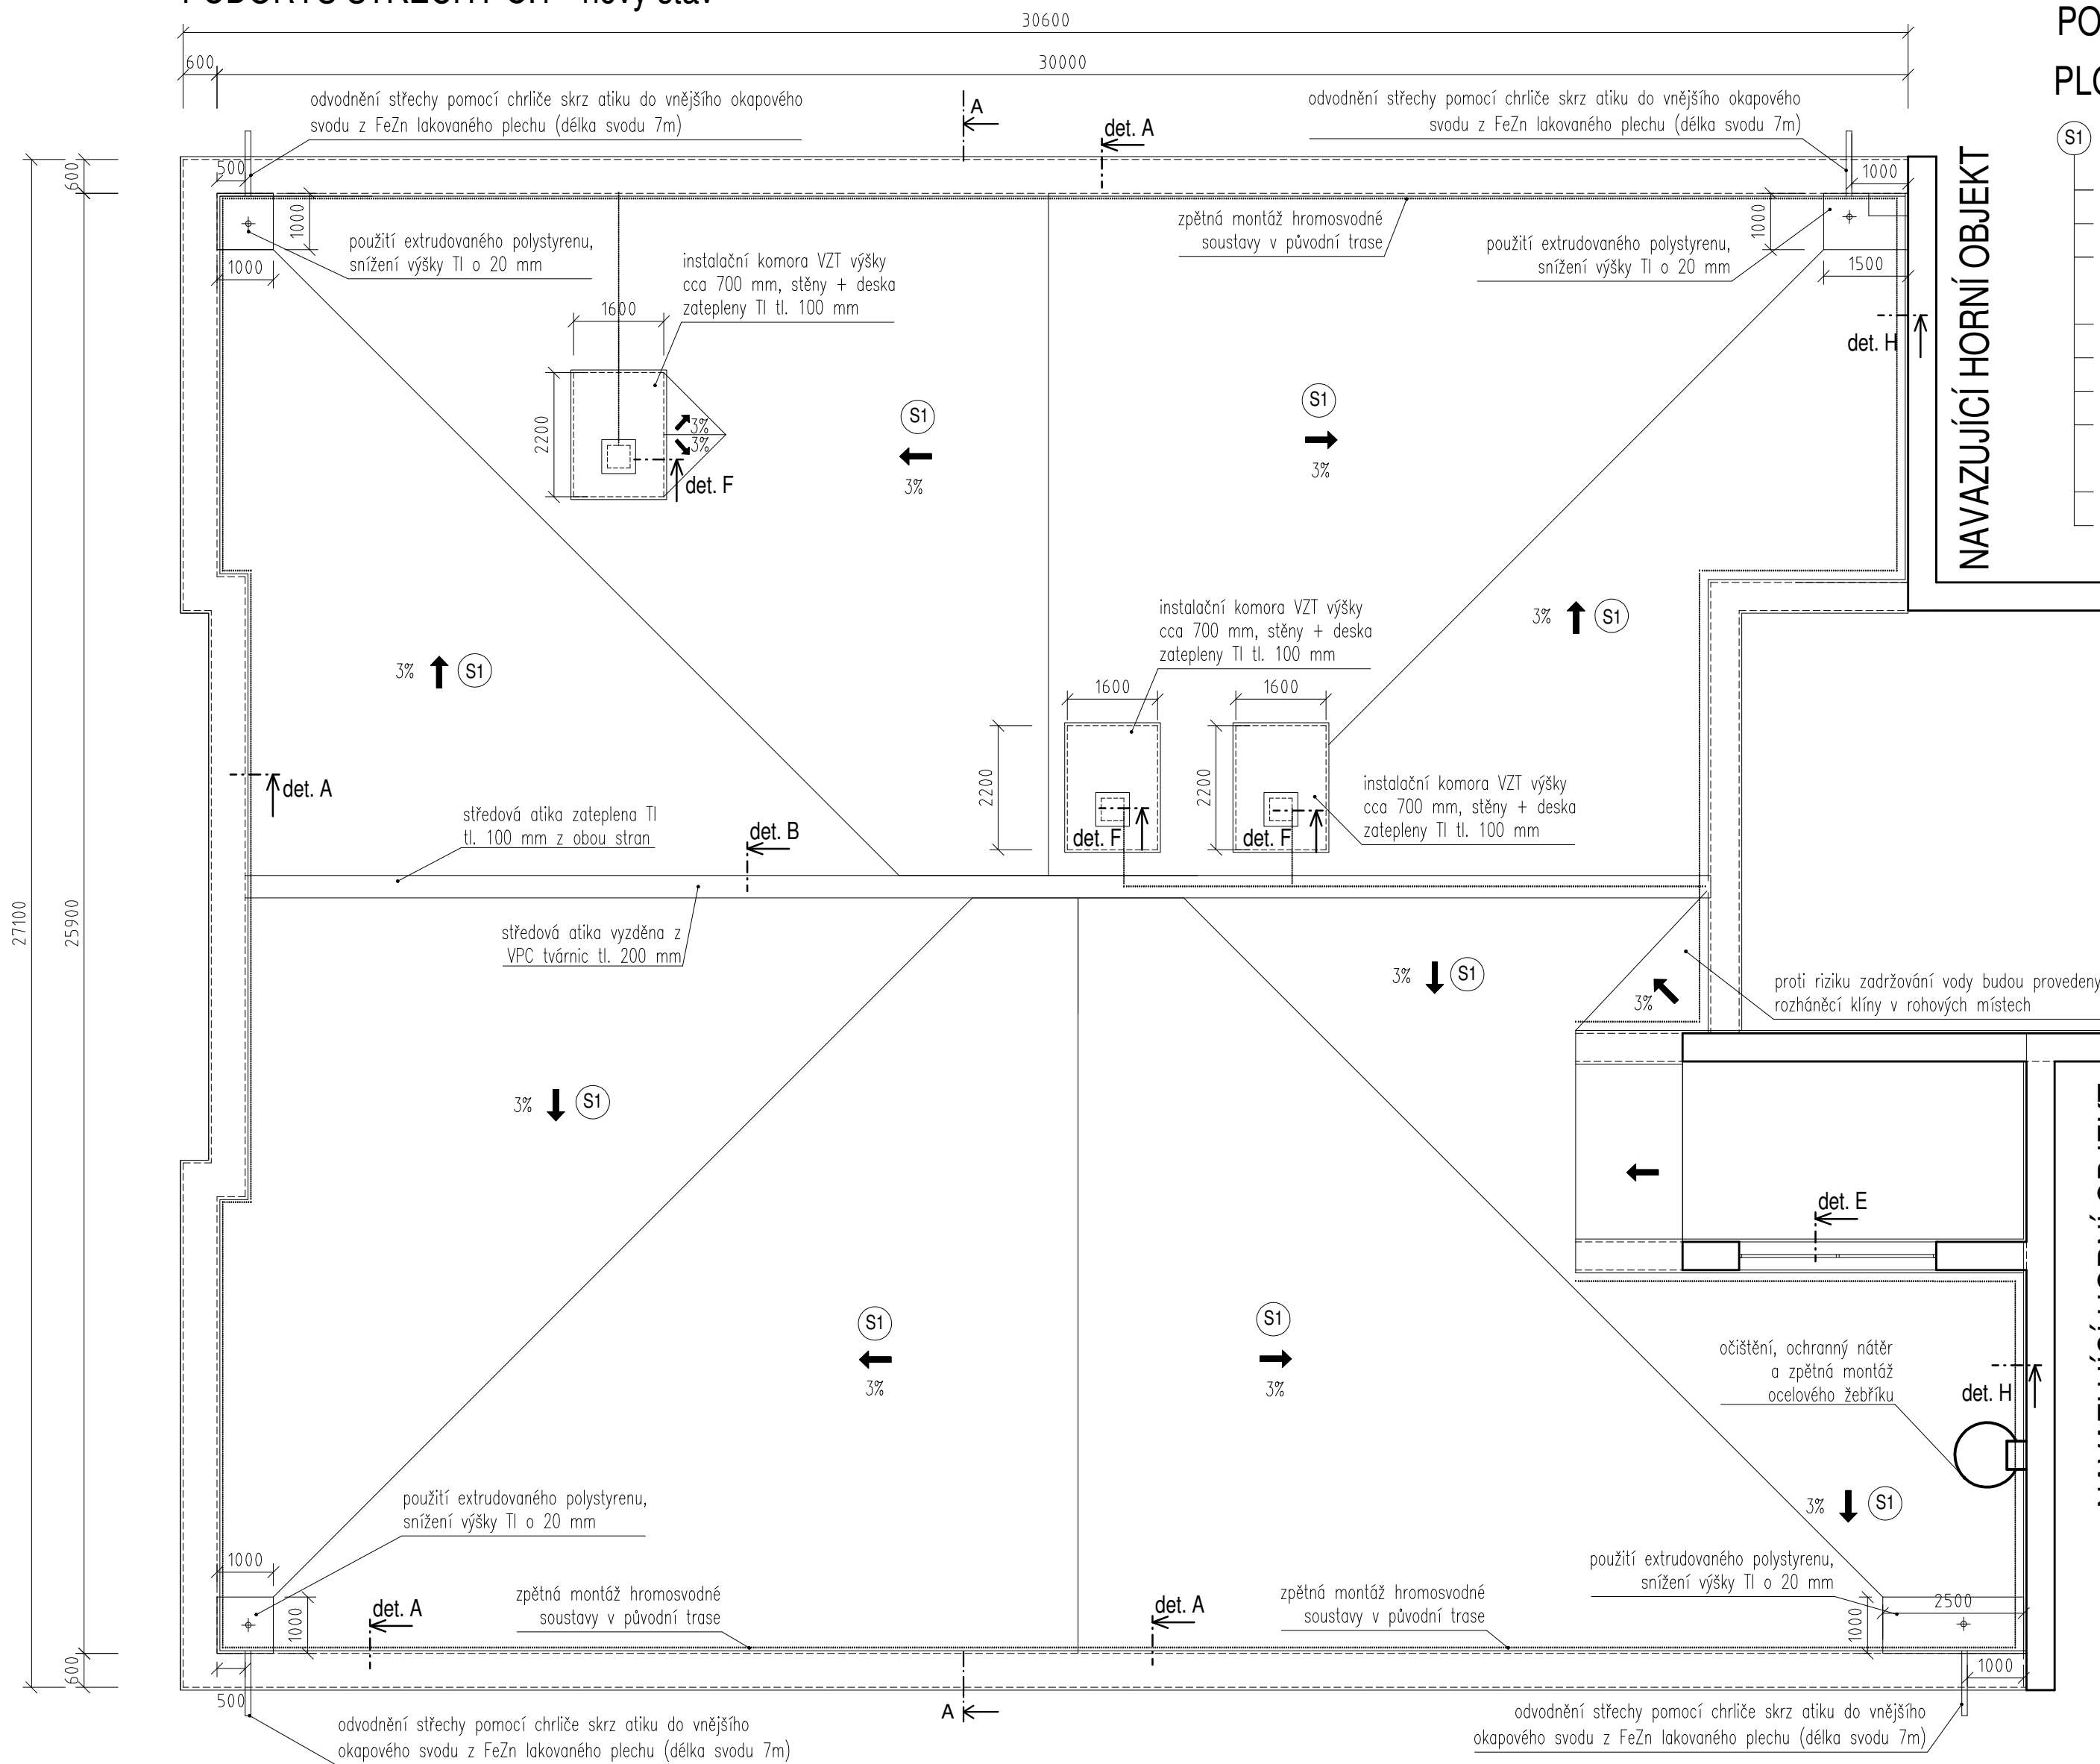

POPIS SKLADEB


PLOCHÁ STŘECHA S1

- (S1)
- Pranné říční kamenivo frakce 16–32 tl. min 120 mm
 - Separální netkaná textilie (např. FILTEK 500)
 - Hydroizolační fólie z PVC určená k přitížení kamenivem tl. 1,8 mm
 - Separální netkaná textilie (např. FILTEK 300)
 - Spádové klíny z EPS 100 tl. od 50 mm do 470 mm
 - Rovné desky z EPS 100, tl. 190 mm
 - Asfaltový pás z SBS modifikovaného asfaltu s hliníkovou vložkou a jemnozrnným posypem tl. 4 mm (např. GLASTEK AL 40 MINERAL)
 - Penetroční asfaltová emulze (např. DEKPRIMER)
 - Stávající nosná železobetonová konstrukce


NAVAZUJÍCÍ HORNÍ OBJEKT

NAVAZUJÍCÍ HORNÍ OBJEKT

NAVAZUJÍCÍ HORNÍ OBJEKT

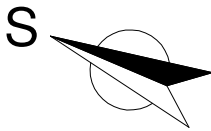

ŘEZ A-A' - nový stav

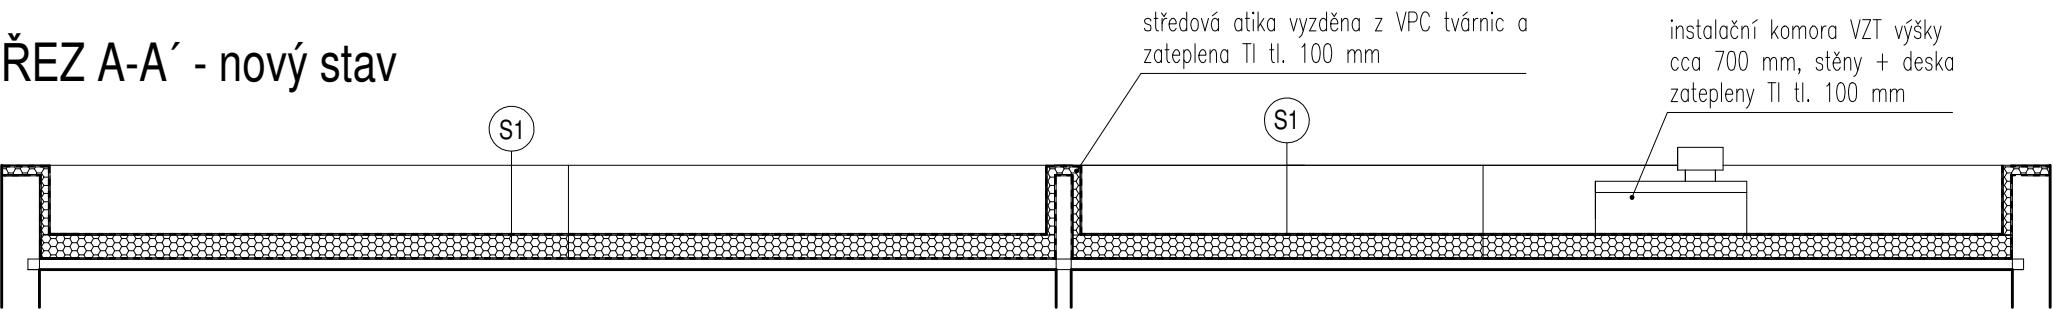

ATELIER
DEK

PROJEKTOVÁ DOKUMENTACE REKONSTRUKCE STŘEŠNÍHO PLÁŠTĚ PAVILONU 1,2,3
Základní škola, Běžecká 2055, 356 01 Sokolov

projektant:	DEKPROJEKT s. r. o. Tiskařská 10/257, 108 00 tel: 234 054 284 fax: 234 054 291	objednatel:	Město Sokolov Rokycanova 1929 356 01 Sokolov
-------------	---	-------------	--

stupeň dokumentace:	část dokumentace:	obsah výkresu:
DPS	D.1.1. Architektonicko-stavební řešení	Půdorys střechy č. 1 - nový stav

vypracoval:	zodpovědný projektant:	paré:
Pavel Jakeš	Ing. David Tesař	
kontroloval:		
Ing. Lubomír Odehnal		

číslo výkresu:
D.1.1.b) 04

formát: A2 | datum: prosinec 2019 | měřítko: 1:100 | č. zakázky: 2019-002399-JPa