


NOVÁ OBSLUŽNÁ LÁVKA (M1:50)

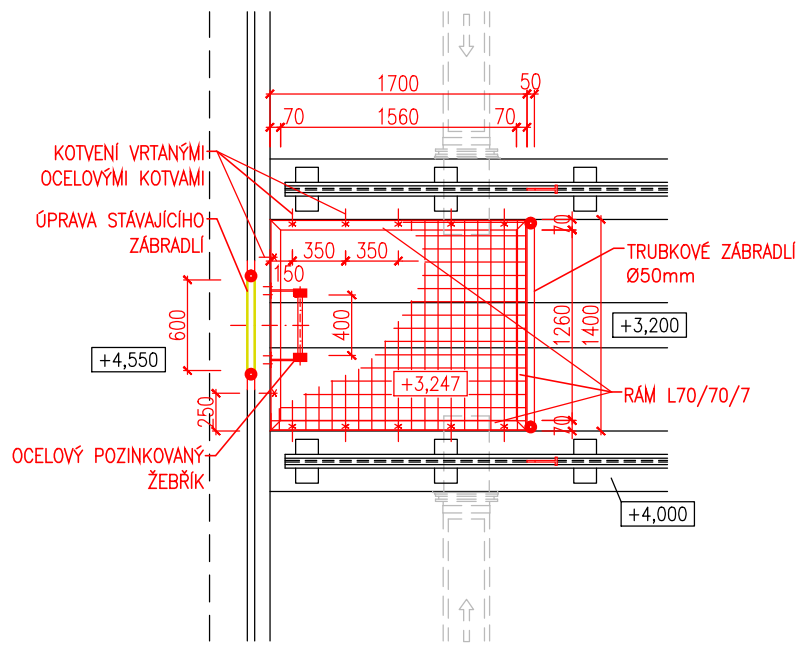


KONSTRUKCE OBSLUŽNÉ LÁVKY:

- RAM Z L70/70/7 - ROŠT JE ULOŽEN UVNITŘ
- POCHŮZNÁ PLOCHA - OCELOVÝ POZINKOVANÝ ROŠT tl.40mm
- ZABRADLÍ OCELOVÉ TRUBKOVÉ Z TRUBEK Ø50mm v.1,0m, S JEDNOU PŘÍČLÍ A OKOPOVÝM PLECHEM 100/4mm (PŘIVAŘENO K RAMU LÁVKY)
- OCELOVÝ ŽEBŘÍK dl. 1350mm
- KOTVENÍ RAMU KE STĚNÁM POMOCÍ OCELOVÝCH VRTANÝCH KOTEV
- UPROSTŘED JE LÁVKA ULOŽENA NA DÉLICI STĚNU ŽLABU
- OPRAVA (PŘERUŠENÍ) STÁVAJÍCÍHO ZABRADLÍ NA KOLEKTORU

LEGENDA MATERIÁLŮ :

- BOURANÉ KONSTRUKCE
- STÁVAJÍCÍ KONSTRUKCE
- NOVÉ KONSTRUKCE
- SANOVANÉ POVRCHY
- TECHNOLOGIE

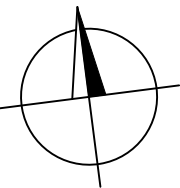

SO 06.1 – PODÉLNÉ DOSAZOVACÍ NÁDRŽE

±0,0 = 392,900m n.m.
Výškový systém: B.p.v.

HLAVNÍ INŽENÝR ING. HRUBÝ	ZODPOVĚD. PROJEKTANT ING. HRUBÝ	VYPRACOVAL S. KROUPA	KRESLIL S. KROUPA	KONTROLOVAL ING. J. UNGER	 SENŮVÁŽNÉ NÁM. 1 ČESKÉ BUDĚJOVICE 370 01 tel. 385775111	
OBJEDNATEL MĚSTO SOKOLOV						
KRAJ AKCE	KARLOVARSKÝ		OBEK SOKOLOV		ZAK. Č. 1231 – 84	
ČISTÍRNA ODPADNÍCH VOD – 2. ETAPA , ČÁST 3.1 – DOSAZOVACÍ NÁDRŽE					ARCH. Č. 1231	
					FORMÁT 6x44	KOPIE
					DATUM 05/2020	
					STUPEŇ DPS	
OBSAH					MĚŘÍTKO 1:100/1:50	
PŮDORYS					VÝKR. Č. 2	
					ČÁST D.1.2	