


PŮDORYS STŘECHY Č. 2 - nový stav

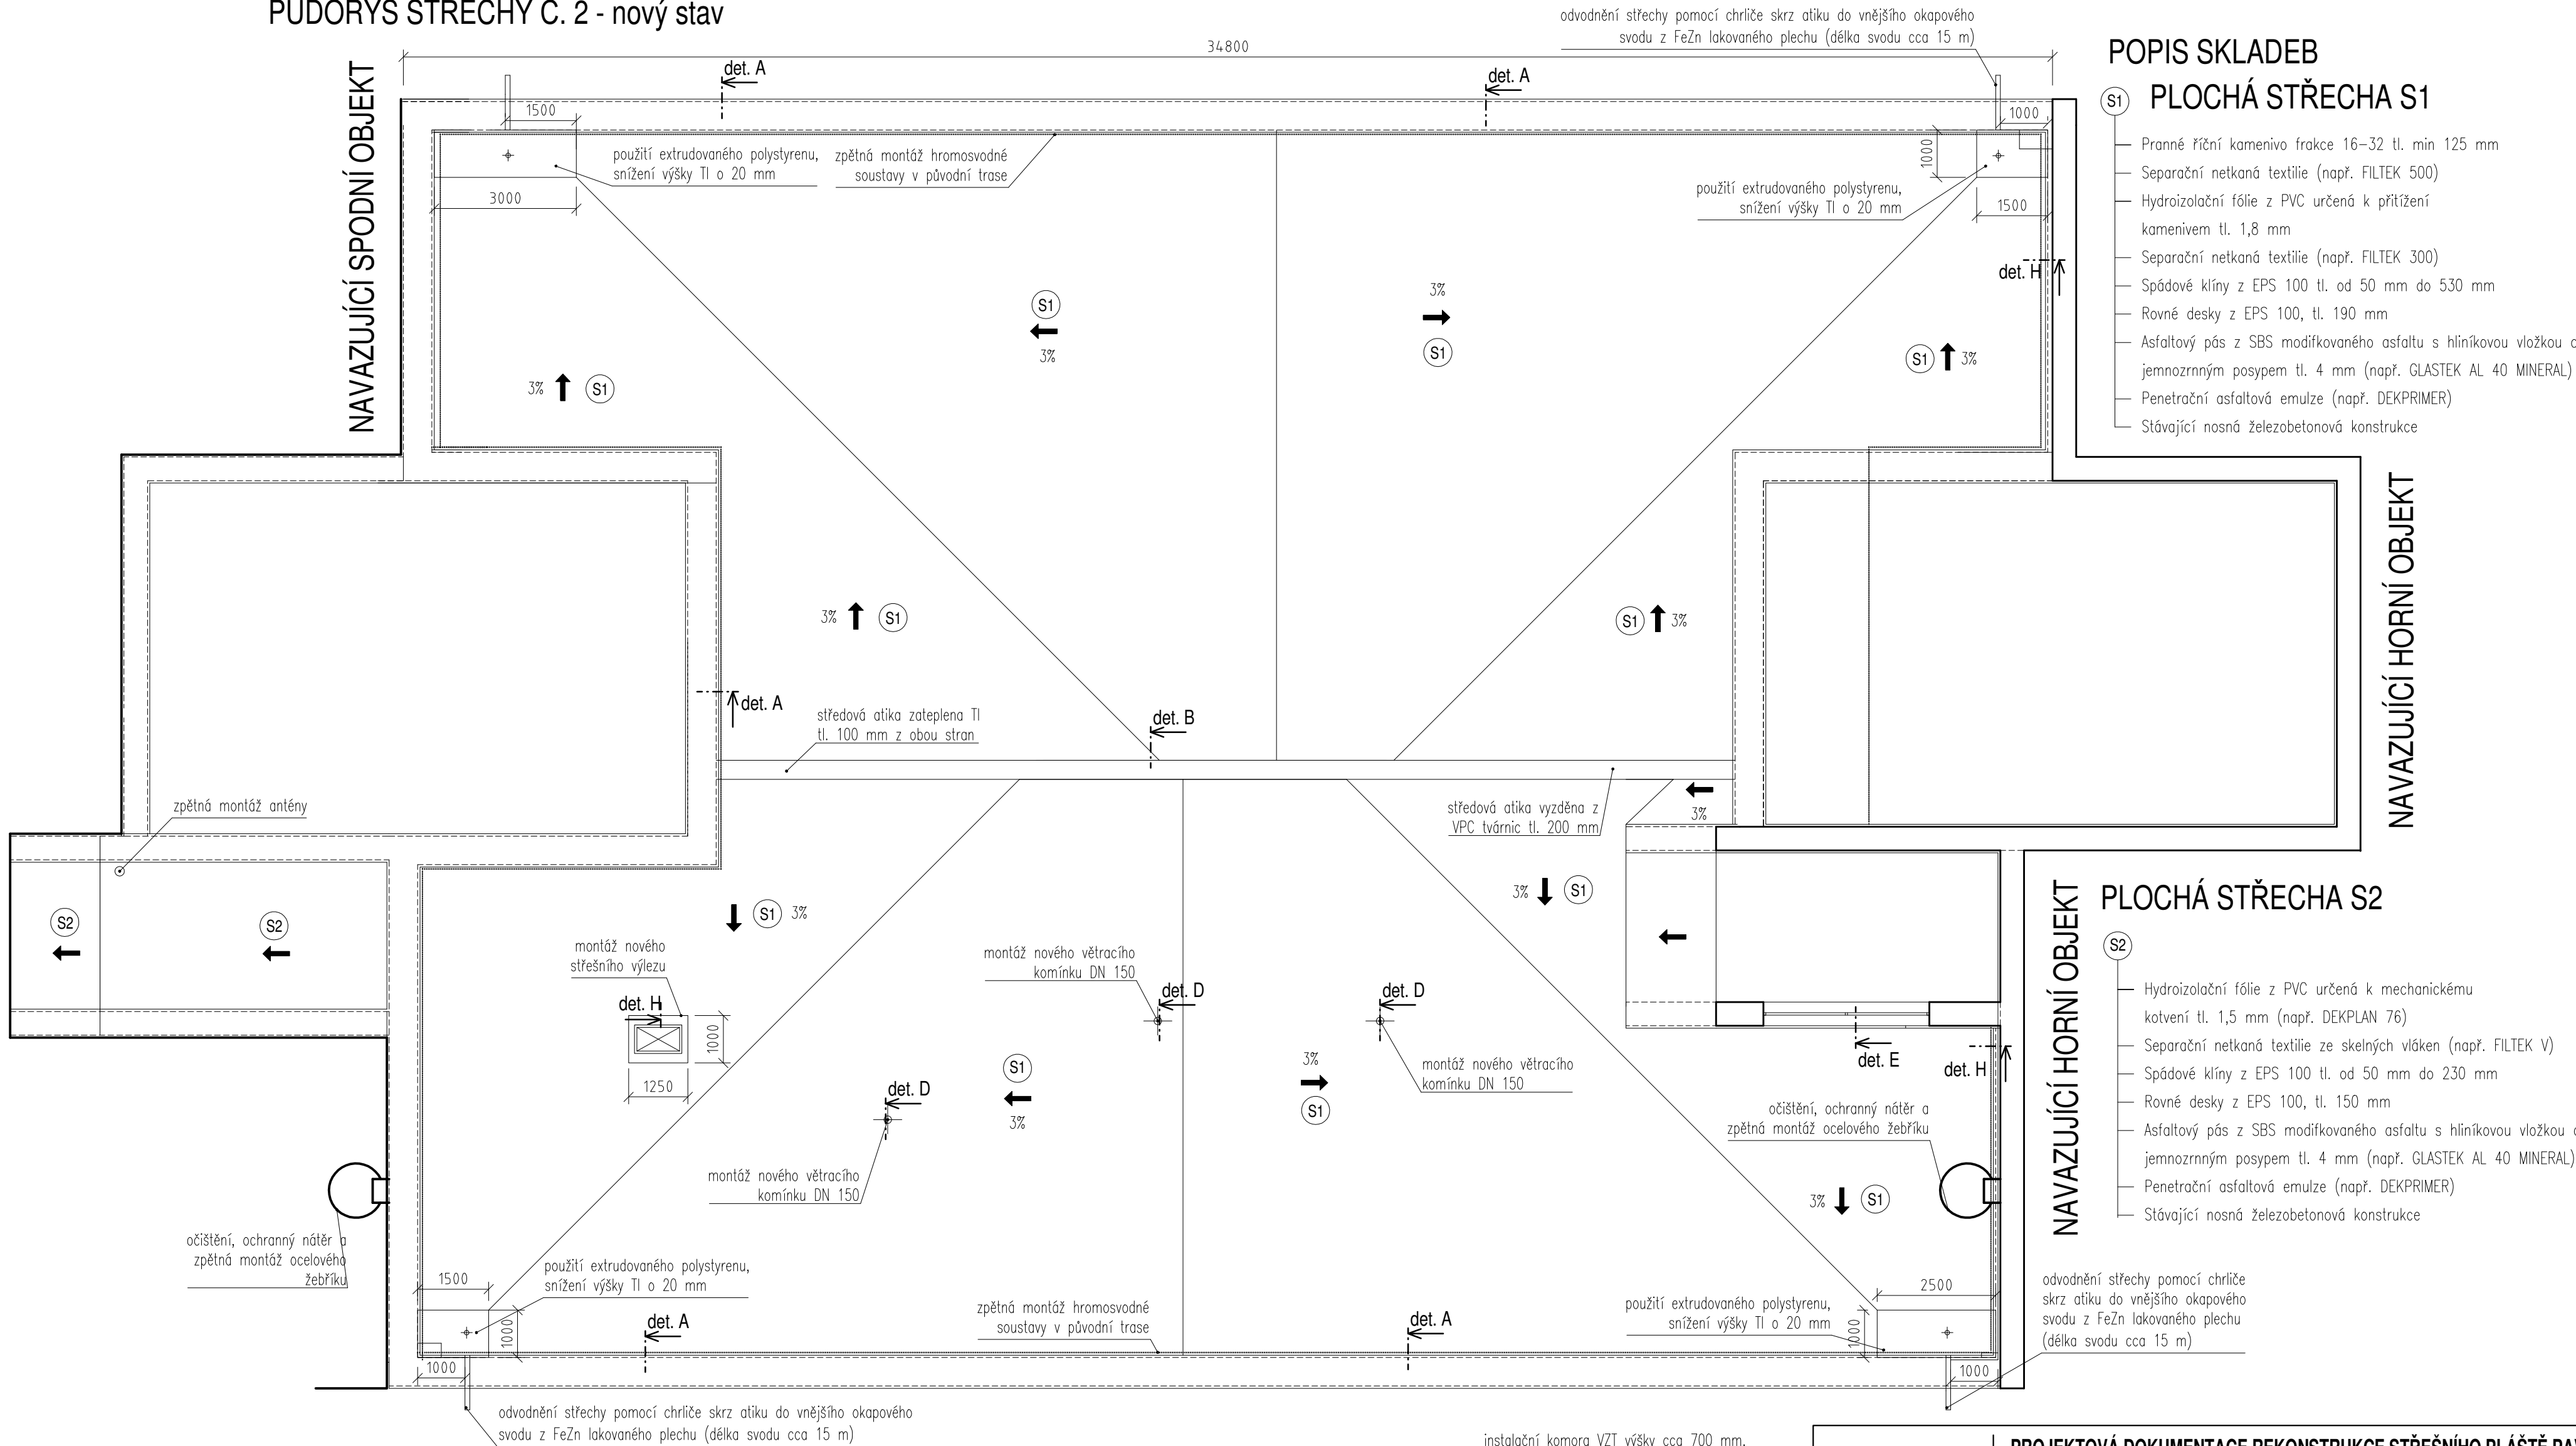

POPIS SKLADEB



S1 PLOCHÁ STŘECHA S1

- Pranné říční kamenivo frakce 16–32 tl. min 125 mm
- Separáčnı netkaná textilie (např. FILTEK 500)
- Hydroizolační fólie z PVC určená k přitížení kamenivem tl. 1,8 mm
- Separáčnı netkaná textilie (např. FILTEK 300)
- Spádové klíny z EPS 100 tl. od 50 mm do 530 mm
- Rovné desky z EPS 100, tl. 190 mm
- Asfaltový pás z SBS modifikovaného asfaltu s hlinıkovou vložkou a jemnozrnným posypem tl. 4 mm (např. GLASTEK AL 40 MINERAL)
- Penetrační asfaltová emulze (např. DEKPRIMER)
- Stávající nosná železobetonová konstrukce

S2 PLOCHÁ STŘECHA S2

- Hydroizolační fólie z PVC určená k mechanickému kotvení tl. 1,5 mm (např. DEKPLAN 76)
- Separáčnı netkaná textilie ze skelných vláken (např. FILTEK V)
- Spádové klíny z EPS 100 tl. od 50 mm do 230 mm
- Rovné desky z EPS 100, tl. 150 mm
- Asfaltový pás z SBS modifikovaného asfaltu s hlinıkovou vložkou a jemnozrnným posypem tl. 4 mm (např. GLASTEK AL 40 MINERAL)
- Penetrační asfaltová emulze (např. DEKPRIMER)
- Stávající nosná železobetonová konstrukce

ŘEZ B - B' - nový stav

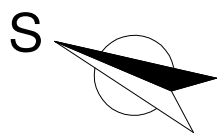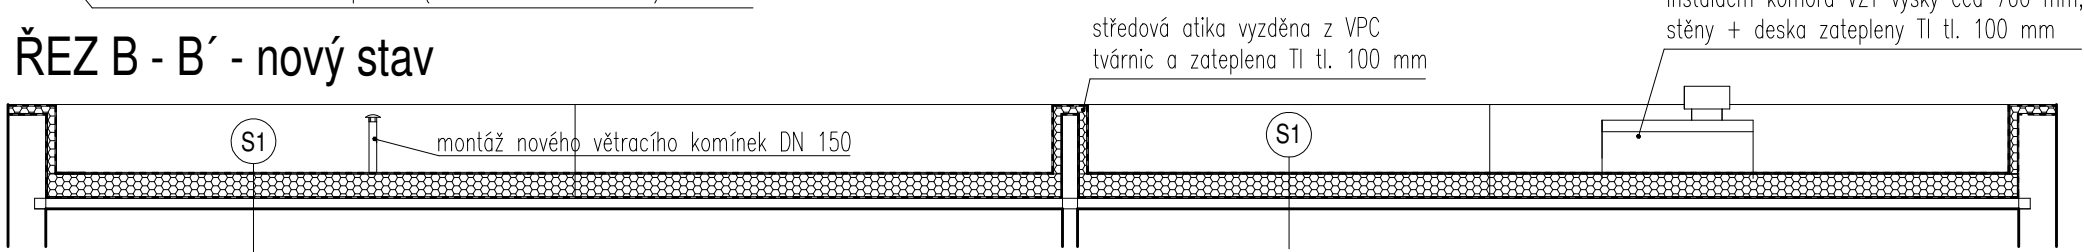

Poznámky:

–V rámci opravy dojde k demontáži železobetonových nosníků o rozměrech cca 300x300x2000 mm z podstřešních prostor.
– Vzhledem k tomu, že se jedná o rekonstrukci, existuje riziko, že stav některých konstrukcí bude jiný než byl předpokládán. Toto riziko je největší u všech detailů, které nebylo možno při průzkumu zcela obnažit. V těchto místech není přesně známa skutečná konstrukce. V případě změny předpokládaného stavu těchto detailů po jejich obnažení bude řešení vprojektové dokumentaci upraveno.

ATELIER
DEK

PROJEKTOVÁ DOKUMENTACE REKONSTRUKCE STŘEŠNÍHO PLÁŠTĚ PAVILONU 1
Základní škola, Běžecká 2055, 356 01 Sokolov

projektant:	DEKPROJEKT s. r. o. Tiskařská 10/257, 108 00 tel: 234 054 284 fax: 234 054 291	objednatel:	Město Sokolov Rokycanova 1929 356 01 Sokolov
-------------	---	-------------	--

stupeň dokumentace:	část dokumentace:	obsah výkresu:
DPS	D.1.1. Architektonicko-stavebnı řešení	Půdorys střechy č. 2 - revize - nový stav

vypracoval:	zodpovědný projektant:	paré:
Pavel Jakeš	Ing. David Tesař	
kontroloval:		
Ing. Lubomıř Odehnal		

Poradové číslo v denıku autorizované osoby: 351

číslo výkresu:
D.1.1.b) 14

formát: A2	datum: leden 2021	měřítko: 1:100	č. zakázky: 2019-002399-JPa
------------	-------------------	----------------	-----------------------------