




Přírodní zahrada ZŠ Pionýrů, Sokolov  
Odstranění skleníku – situace  
M 1:500 a 1:200

Umístění skleníku na pozemku p.č. 78/7  
M 1:500

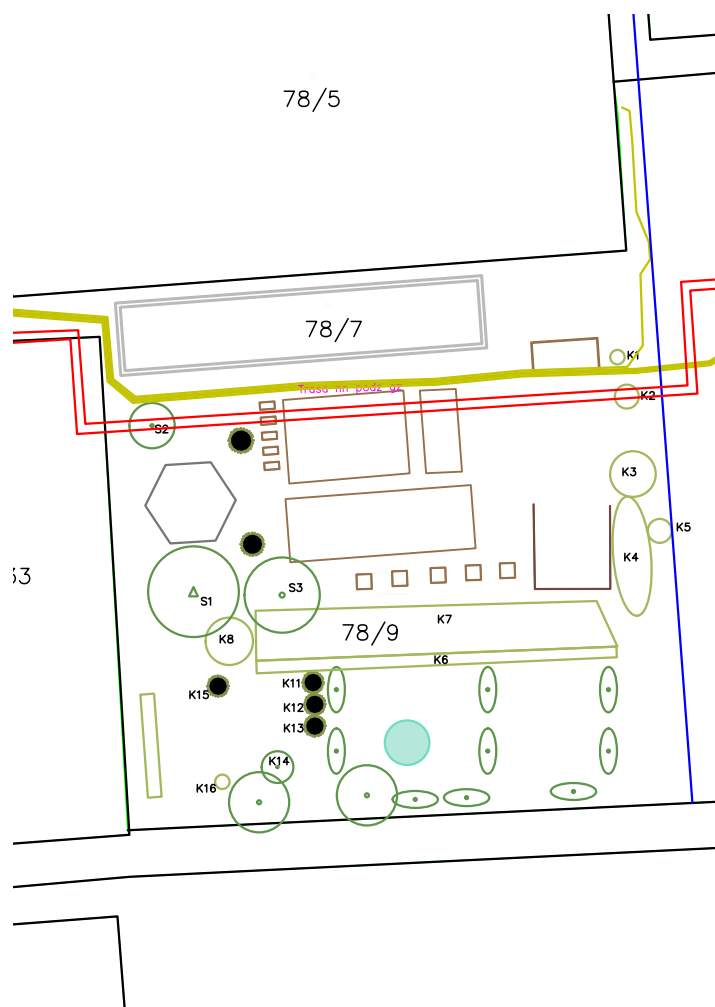

Situace základů, M 1:200

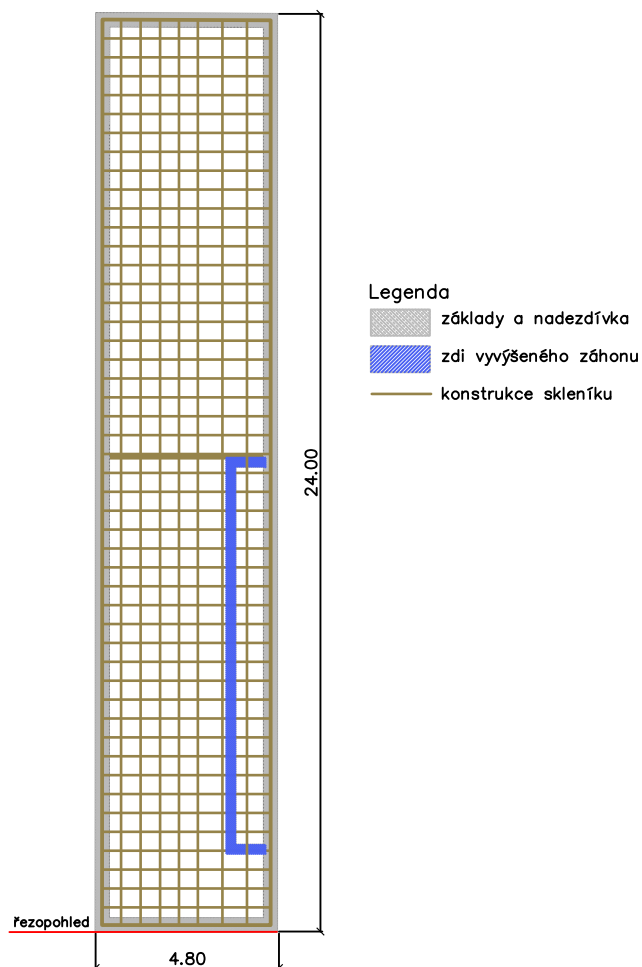

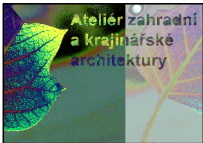Projektant: Ing. VI. Dufek Ing. T. Prinz, DiS.		Zodpovědný projektant:  Ing. T. Prinz, DiS.				
Vypracoval:  Ing. T. Prinz, DiS. Ing. N. Prinzová, DiS.		Generální projektant:  Ing. T. Prinz, DiS.				
Kraj:		Karlovarský	MěÚ:	Sokolov	Datum:	02/2020
Objednatel:		MěÚ Sokolov, Rokycanova 1929, 356 01 Sokolov	Zakázka č.:		2019078	
Akce:		PŘÍRODNÍ ŠKOLNÍ ZAHRADA – ZŠ PIONÝRŮ, SOKOLOV Rekonstrukce skleníku			Stupeň:	Paré číslo:
SO:		Příloha:  Odstranění skleníku – situace			Číslo přílohy:	
					2.1	
					Měřítko: 1: 500, 1: 200	
ATELIÉR ZAHRADNÍ A KRAJINÁŘSKÉ ARCHITEKTURY MARIÁNSKÉ LÁZNĚ, kancelář: Tepelská 137/3,35301 Mar. Lázně Ing. VI. Dufek, tel.: 605 298 827, v.dufek@seznam.cz; Ing. T. Prinz, DiS., tel.: 606 820 510, prinzt@email.cz, Ing. N. Prinzová						