


DETAIL OPRAVY HORKOVODU
– MĚŘÍTKO 1:50 –

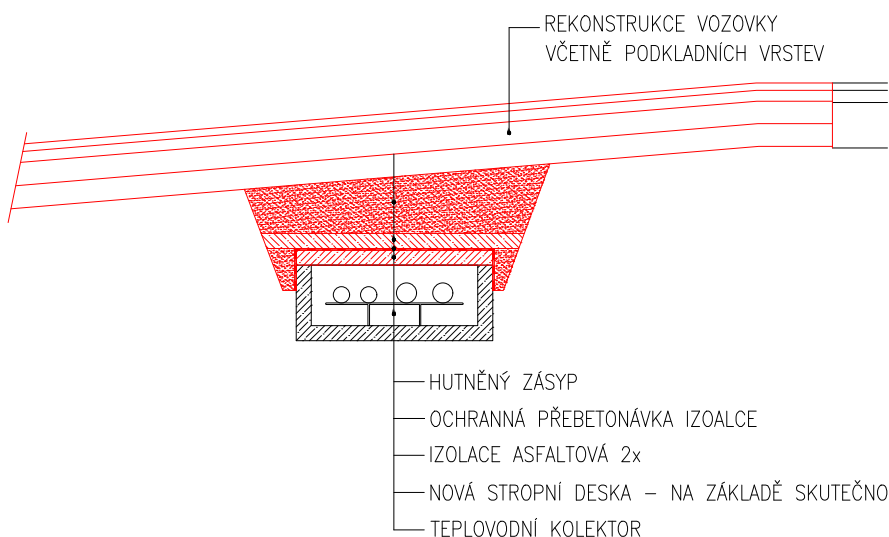

SPOLÉČNOST

MESSOR s.r.o., JANA ŠVERMY 11, 432 01 KADAŇ

IČ:287 38 217,DIČ:CZ28738217

SPOLÉČNOST ZAPSANÁ U KRAJSKÉHO SOUDU V ÚSTÍ NAD LABEM ODDÍL C, VLOŽKA 29648

mob.: 607 604 304, e-mail: info@messor.cz, web:http://www.messor.cz

PROJEKTY DOPRAVNÍCH A INŽENÝRSKÝCH STAVEB, TECHNICKÉ DOZORY, INŽENÝRSKÁ ČINNOST



RAZÍTKO:

ZMĚNA: (VE FORMÁTU ČÍSLO, DATUM, POPIS)

1.

NÁZEV STAVBY:

PARKOVIŠTĚ A KOMUNIKACE V ULICI
ŠVABINSKÉHO – NAD BUNKREM
k.ú. Sokolov

ZODPOVĚDNÝ PROJEKTANT:

Ing. OTA VETTERMANN

PROJEKTANT:

Ing. OTA VETTERMANN

AUTORIZACE:

AI V OBORU POZEMNÍ STAVBY A KONSTRUKCE
AT V OBORU DOPRAVNÍ STAVBY-NEKOLEJOVÁ DOPRAVA
ČÍSLO AUTORIZAČNÍHO RAZÍTKA: 0402018

PROFESE:

DOPRAVNÍ STAVBA

ČÍSLO ZAKÁZKY:

23014

DATUM:

1/2024

STUPEŇ PROJEKTOVÉ DOKUMENTACE:

SPOLÉČNÉ POVOLENÍ DPS_DZS(příloha 11 k vyhlášce č.499/2006Sb)

INVESTOR:

město SOKOLOV

Rokycanova 1929

35601 Sokolov

IČ:00259586

OBJEKT:

KÓTOVÁNO V:

m

MĚŘÍTKO:

1:50

FORMÁT:

A4

NÁZEV VÝKRESU:

DETAIL OPRAVY
KOLEKTORU
SITUACE DZ, VLEČNÉ KŘÍVKY

ČÍSLO VÝKRESU:

D.1.2.
i)