


LEGENDA NAVRHOVANÉ KONSTRUKCE, POLOHOPIS:

- OBRUBNÍK SILNIČNÍ – JEDNOVRSTVÝ Z VIBROLIS. BETONU, ROZMĚR 1,0/0,25/0,15m
- OBRUBNÍK SILNIČNÍ – JEDNOVRSTVÝ Z VIBROLIS. BETONU, ROZMĚR 1,0/0,25/0,15m
- OBRUBNÍK SILNIČNÍ PŘEJEZDOVÝ – JEDNOVRSTVÝ Z VIBROLISOVANÉHO BETONU, ROZMĚR 1,0/0,15/0,15m
- OBRUBNÍK CHODNÍKOVÝ – JEDNOVRSTVÝ Z VIBROLIS. BETONU, ROZMĚR 1,0/0,25/0,08 m – SKLAUBA D2-D-1-CH, TRÍDA BETONU XF4
- RELIÉFNÍ DLAŽBA:
POVRCH – ZÁMKOVÁ BETONOVÁ DLAŽBA, XF4
SKLADBA D2-D-1-CH, TRÍDA BETONU XF4
- VODICÍ LINIE: BARVA PŘÍRODNÍ ŠEDÁ
– POVRCH – BETONOVÁ DLAŽBA 20/20/6(8)cm XF4
S VÝSTUPKY O VÝŠCE 5mm a s roztečí 5mm
- VODOROVNÉ DOPRAVNÍ ZNAČENÍ

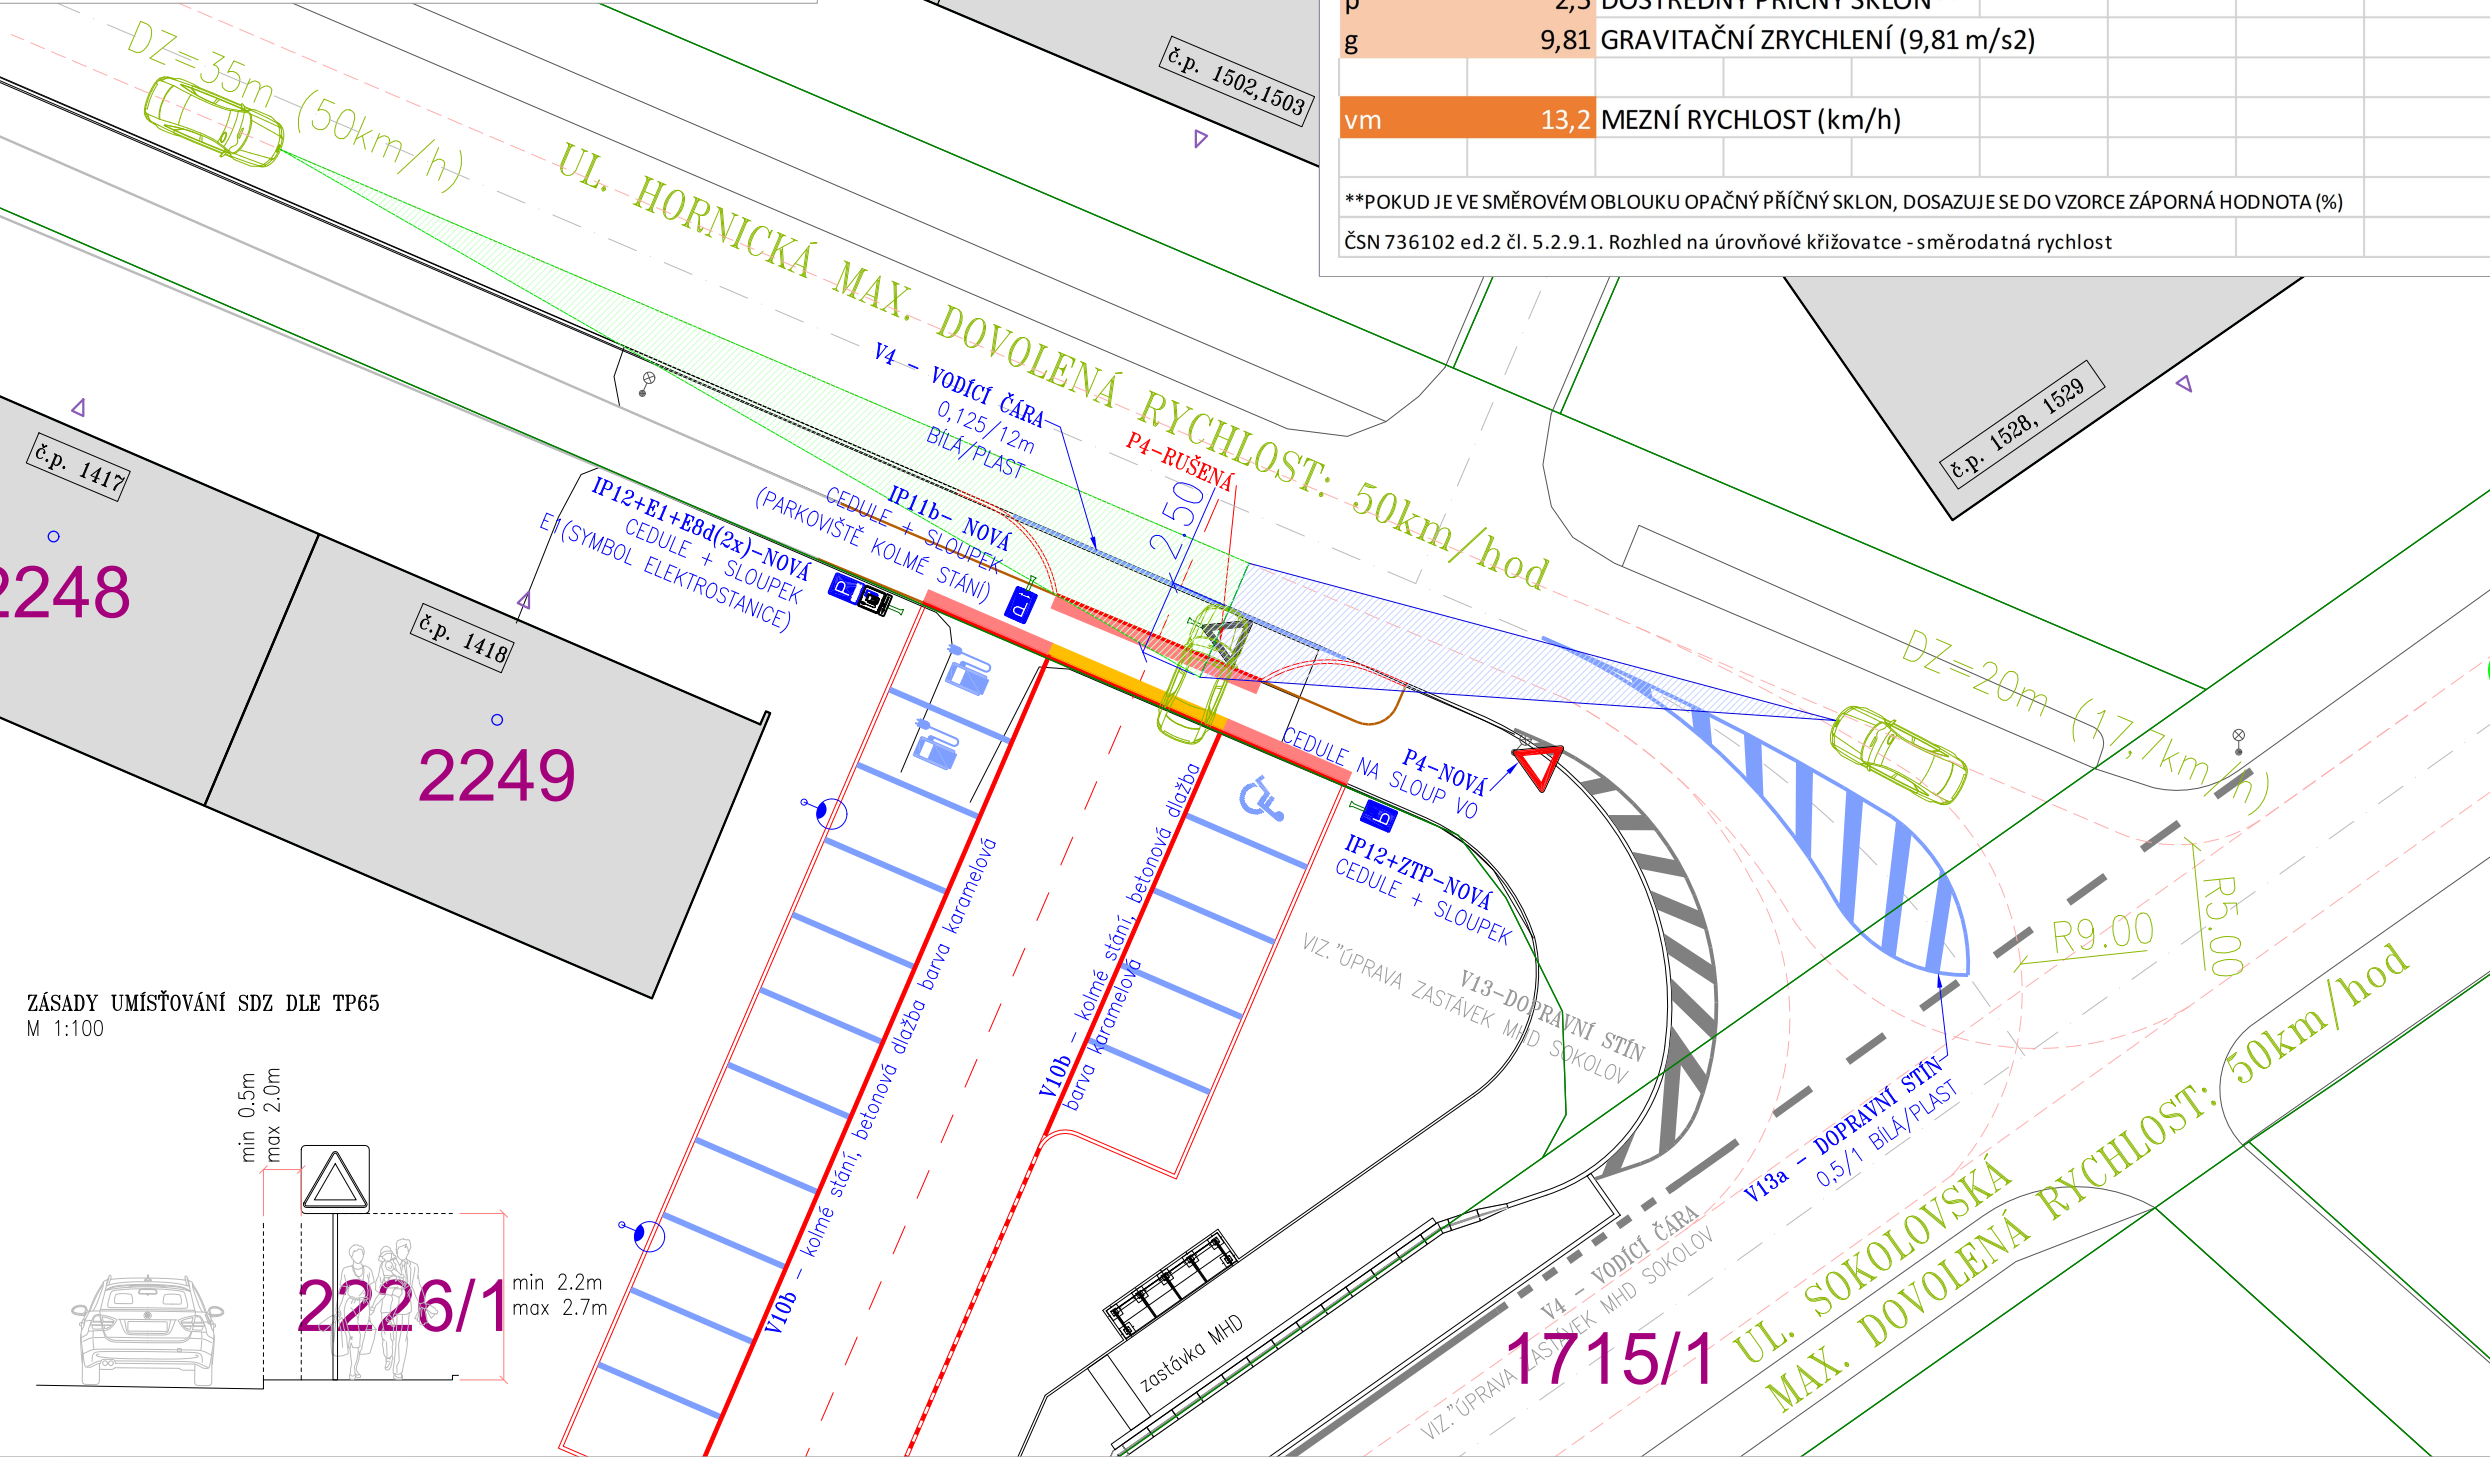

MEZNÍ RYCHLOST PRŮJEZDU SMĚROVÝM OBLOUKEM (V KŘÍŽOVATCE I MIMO)	
R	9 POLOMĚR SMĚROVÉHO OBLOUKU (m)
f	0,25 VYUŽITELNÁ HODNOTA SOUČinitele ADHEZE (f=0,25)
p	2,5 DOSTŘEDNÝ PŘÍČNÝ SKLON**
g	9,81 GRAVITAČNÍ ZRYCHLENÍ (9,81 m/s2)
vm	17,7 MEZNÍ RYCHLOST (km/h)
**POKUD JE VE SMĚROVÉM OBLOUKU OPAČNÝ PŘÍČNÝ SKLON, DOSAZUJE SE DO VZORCE ZÁporná HODNOTA (%)	
ČSN 736102 ed.2 čl. 5.2.9.1. Rozhled na úrovňové křižovatce - směrodatná rychlost	
MEZNÍ RYCHLOST PRŮJEZDU SMĚROVÝM OBLOUKEM (V KŘÍŽOVATCE I MIMO)	
R	5 POLOMĚR SMĚROVÉHO OBLOUKU (m)
f	0,25 VYUŽITELNÁ HODNOTA SOUČinitele ADHEZE (f=0,25)
p	2,5 DOSTŘEDNÝ PŘÍČNÝ SKLON**
g	9,81 GRAVITAČNÍ ZRYCHLENÍ (9,81 m/s2)
vm	13,2 MEZNÍ RYCHLOST (km/h)
**POKUD JE VE SMĚROVÉM OBLOUKU OPAČNÝ PŘÍČNÝ SKLON, DOSAZUJE SE DO VZORCE ZÁporná HODNOTA (%)	
ČSN 736102 ed.2 čl. 5.2.9.1. Rozhled na úrovňové křižovatce - směrodatná rychlost	

SPOLÉČNOST
MESSOR s.r.o., JANA ŠVERMY 11, 432 01 KADAŇ
IČ:287 38 217,DIČ:CZ28738217
SPOLÉČNOST ZAPSANÁ U KRAJSKÉHO SOUDU V ÚSTÍ NAD LABEM ODDÍL C, VLOŽKA 29648
mob.: 607 604 304, e-mail: info@messor.cz, web:http://www.messor.cz
PROJEKTY DOPRAVNÍCH A INŽENÝRSKÝCH STAVEB, TECHNICKÉ DOZORY, INŽENÝRSKÁ ČINNOST



ZMĚNA: (VE FORMÁTU ČÍSLO, DATUM, POPIS)

1.

NÁZEV STAVBY:

vybudoVÁNÍ PARKOVIŠTĚ
V UL. HORNICKÁ,
SOKOLOV
k.ú. SOKOLOV /752223/

ZODPOVĚDNÝ PROJEKTANT:

Ing. Marek RAPANT

PROJEKTANT:

Vladimír ČECHURA

AUTORIZACE:

ČESKÁ KOMORA AUTORIZOVANÝCH INŽENÝRŮ A TECHNIKŮ ČINNÝCH VE VÝSTAVBĚ
OBOR: DOPRAVNÍ STAVBY NEKOLEJOVÁ DOPRAVA – ČÍSLO AUTORIZACE: 03 01 522

PROFESÍ:

DOPRAVNÍ STAVBA

ČÍSLO ZAKÁZKY:

20052

DATUM:

12 /2020

STUPEŇ PROJEKTOVÉ DOKUMENTACE:

K PROVÁDĚNÍ STAVBY DPS (příloha 13 k vyhlášce č.499/2006Sb)

INVESTOR:

MĚSTO SOKOLOV
ROKÝCANOVA 1929
356 01 SOKOLOV
IČ:00259586

OBJEKT:

KÓTOVÁNÍ V:

m

MĚŘÍTKO:

1:250

FORMÁT:

A3

NÁZEV VÝKRESU:

DOPRAVNÍ
ŘEŠENÍ
SITUACE DZ, ROZHLEDY

ČÍSLO VÝKRESU:

D.1.1.2.
g)