


Měřítko:
1:100

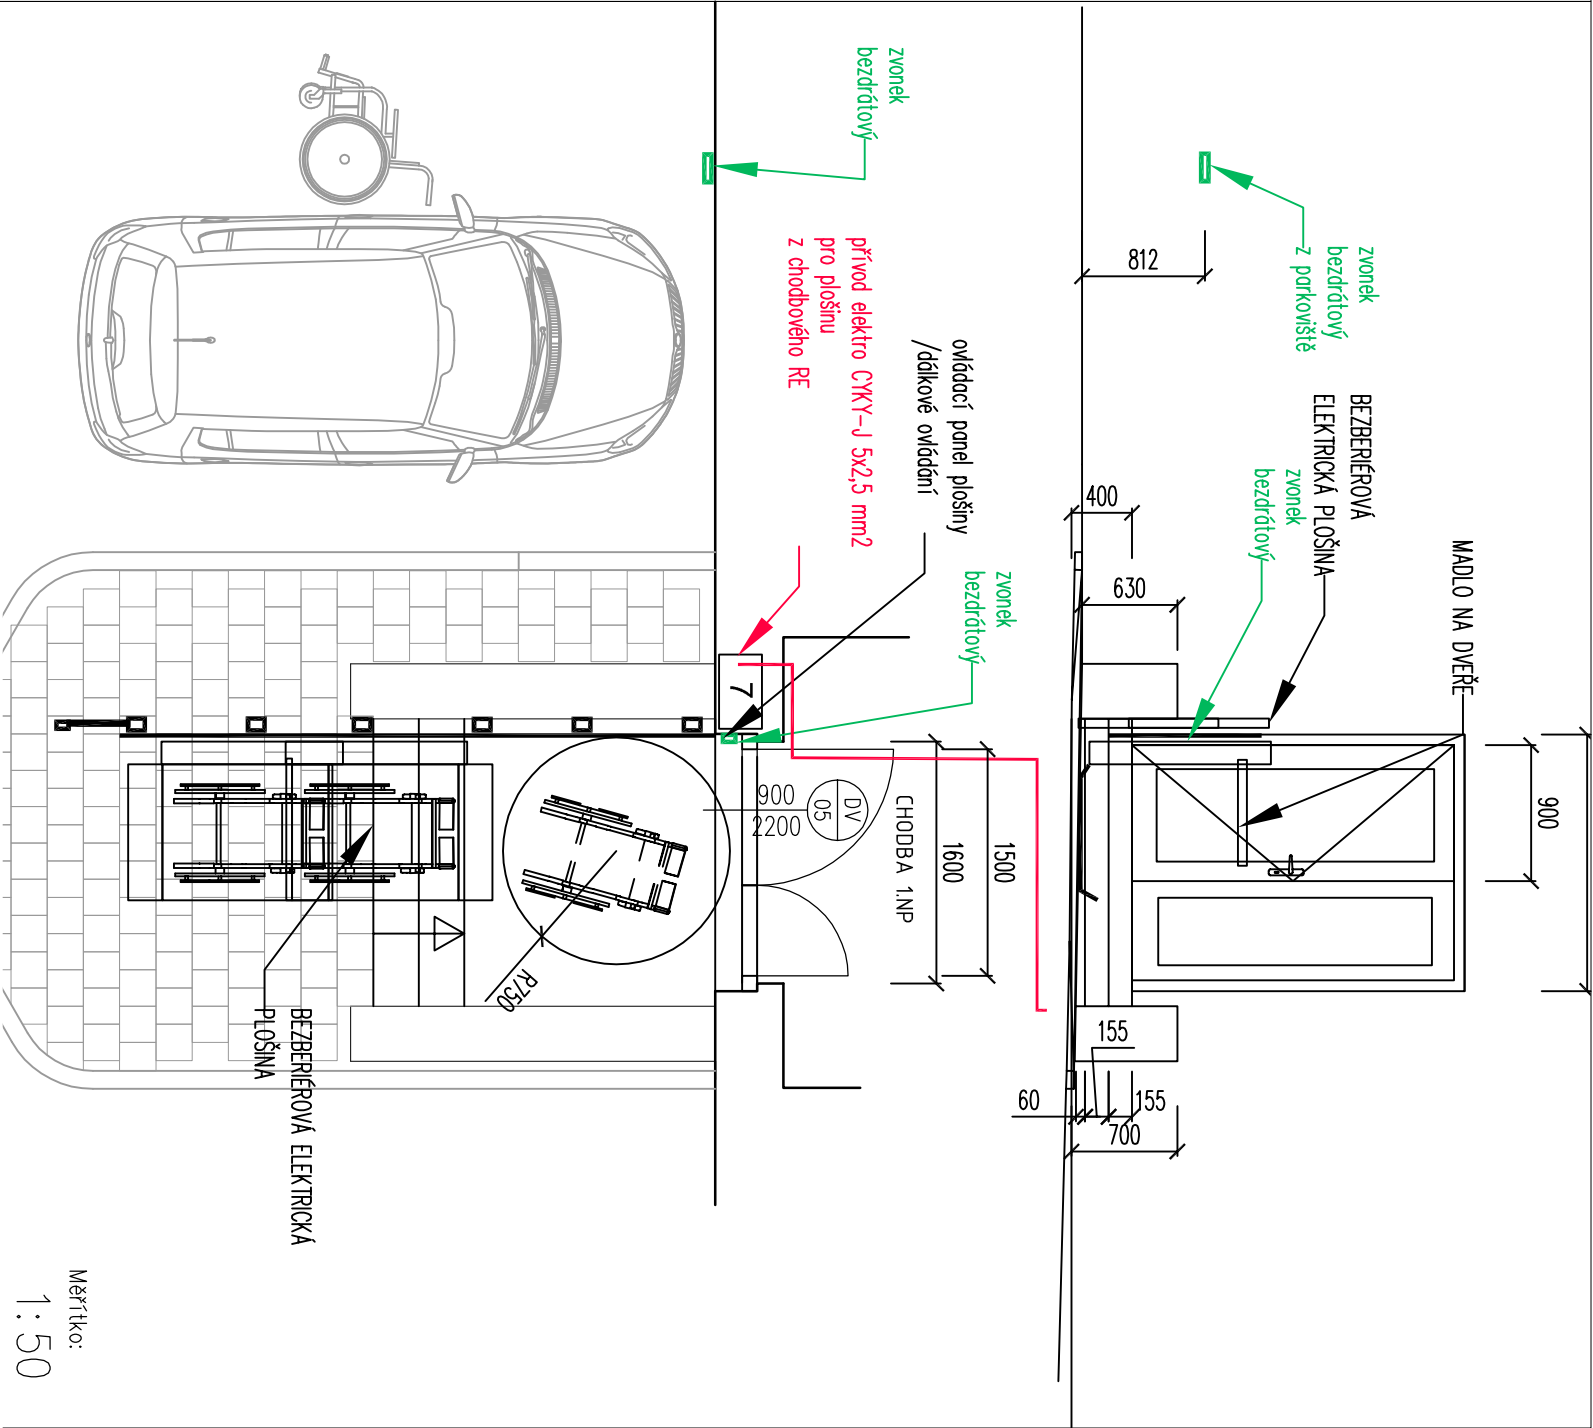

Měřítko:
1:50

Projektováł: Rodovan Lidák		Zodp. projekt.: Ing. Petr Ploňanský		Vyracováł: Ing. Rodek Pupák	
Kraj:	Karlovarský	Obec: Sokolov			
Investor: MĚSTO SOKOLOV, ROKYCANOVA 1929, SOKOLOV 356 01 , IČ: 00259586					
Objekt: ZŠ KRŽIJKOVA 1916, SOKOLOV P.P.Č. 2436/58, k.ú. SOKOLOV					
Název stavby: ZŠ KRŽIJKOVA SOKOLOV PAVLON 2. STUPNĚ 1.NP UČEBNA DÍLEN PRO POLYTECHNIKU 1.NP BEZBARIÉROVÉ WC, BEZBARIÉROVÝ PŘÍSTUP					
Obsah výkresu: Půdorys přípojky bezbariérové plošiny		Datum: 8/2021		Č. zakázky: 06-08-2021	
		Stupeň PD: DSP		Měřítko: 1:50	
				Číslo výkresu: 4.	