


JEDNÁ SE O STAVEBNÍ ÚPRAVY STÁVAJÍCÍ STAVBY
OBJEKTEM NEBYLI DOLOŽENY ŽÁDNÉ REVIZE ANI PŮVODNÍ DOKUMENTACE
PRAKTIK PRO PROVEDENÍ A ZAČÁNÍ STAVBY VYCHÁZÍ Z VÍTELNÝCH SKUTEČNOSTÍ
STAVEBNĚ TECHNICKÝ PROJEKT A SONDY NEMOHLY BÝT PROVEDENY Z DŮVODU
PLNOHODNOTNÉHO ZACHOVÁNÍ STÁVAJÍCÍHO PROVOZU
PŘI PROVÁDĚNÍ PRACÍ JE NUTNO UPRAVIT PROVEDENÍ DLE PŘÍSLUŠNÝCH ČSN

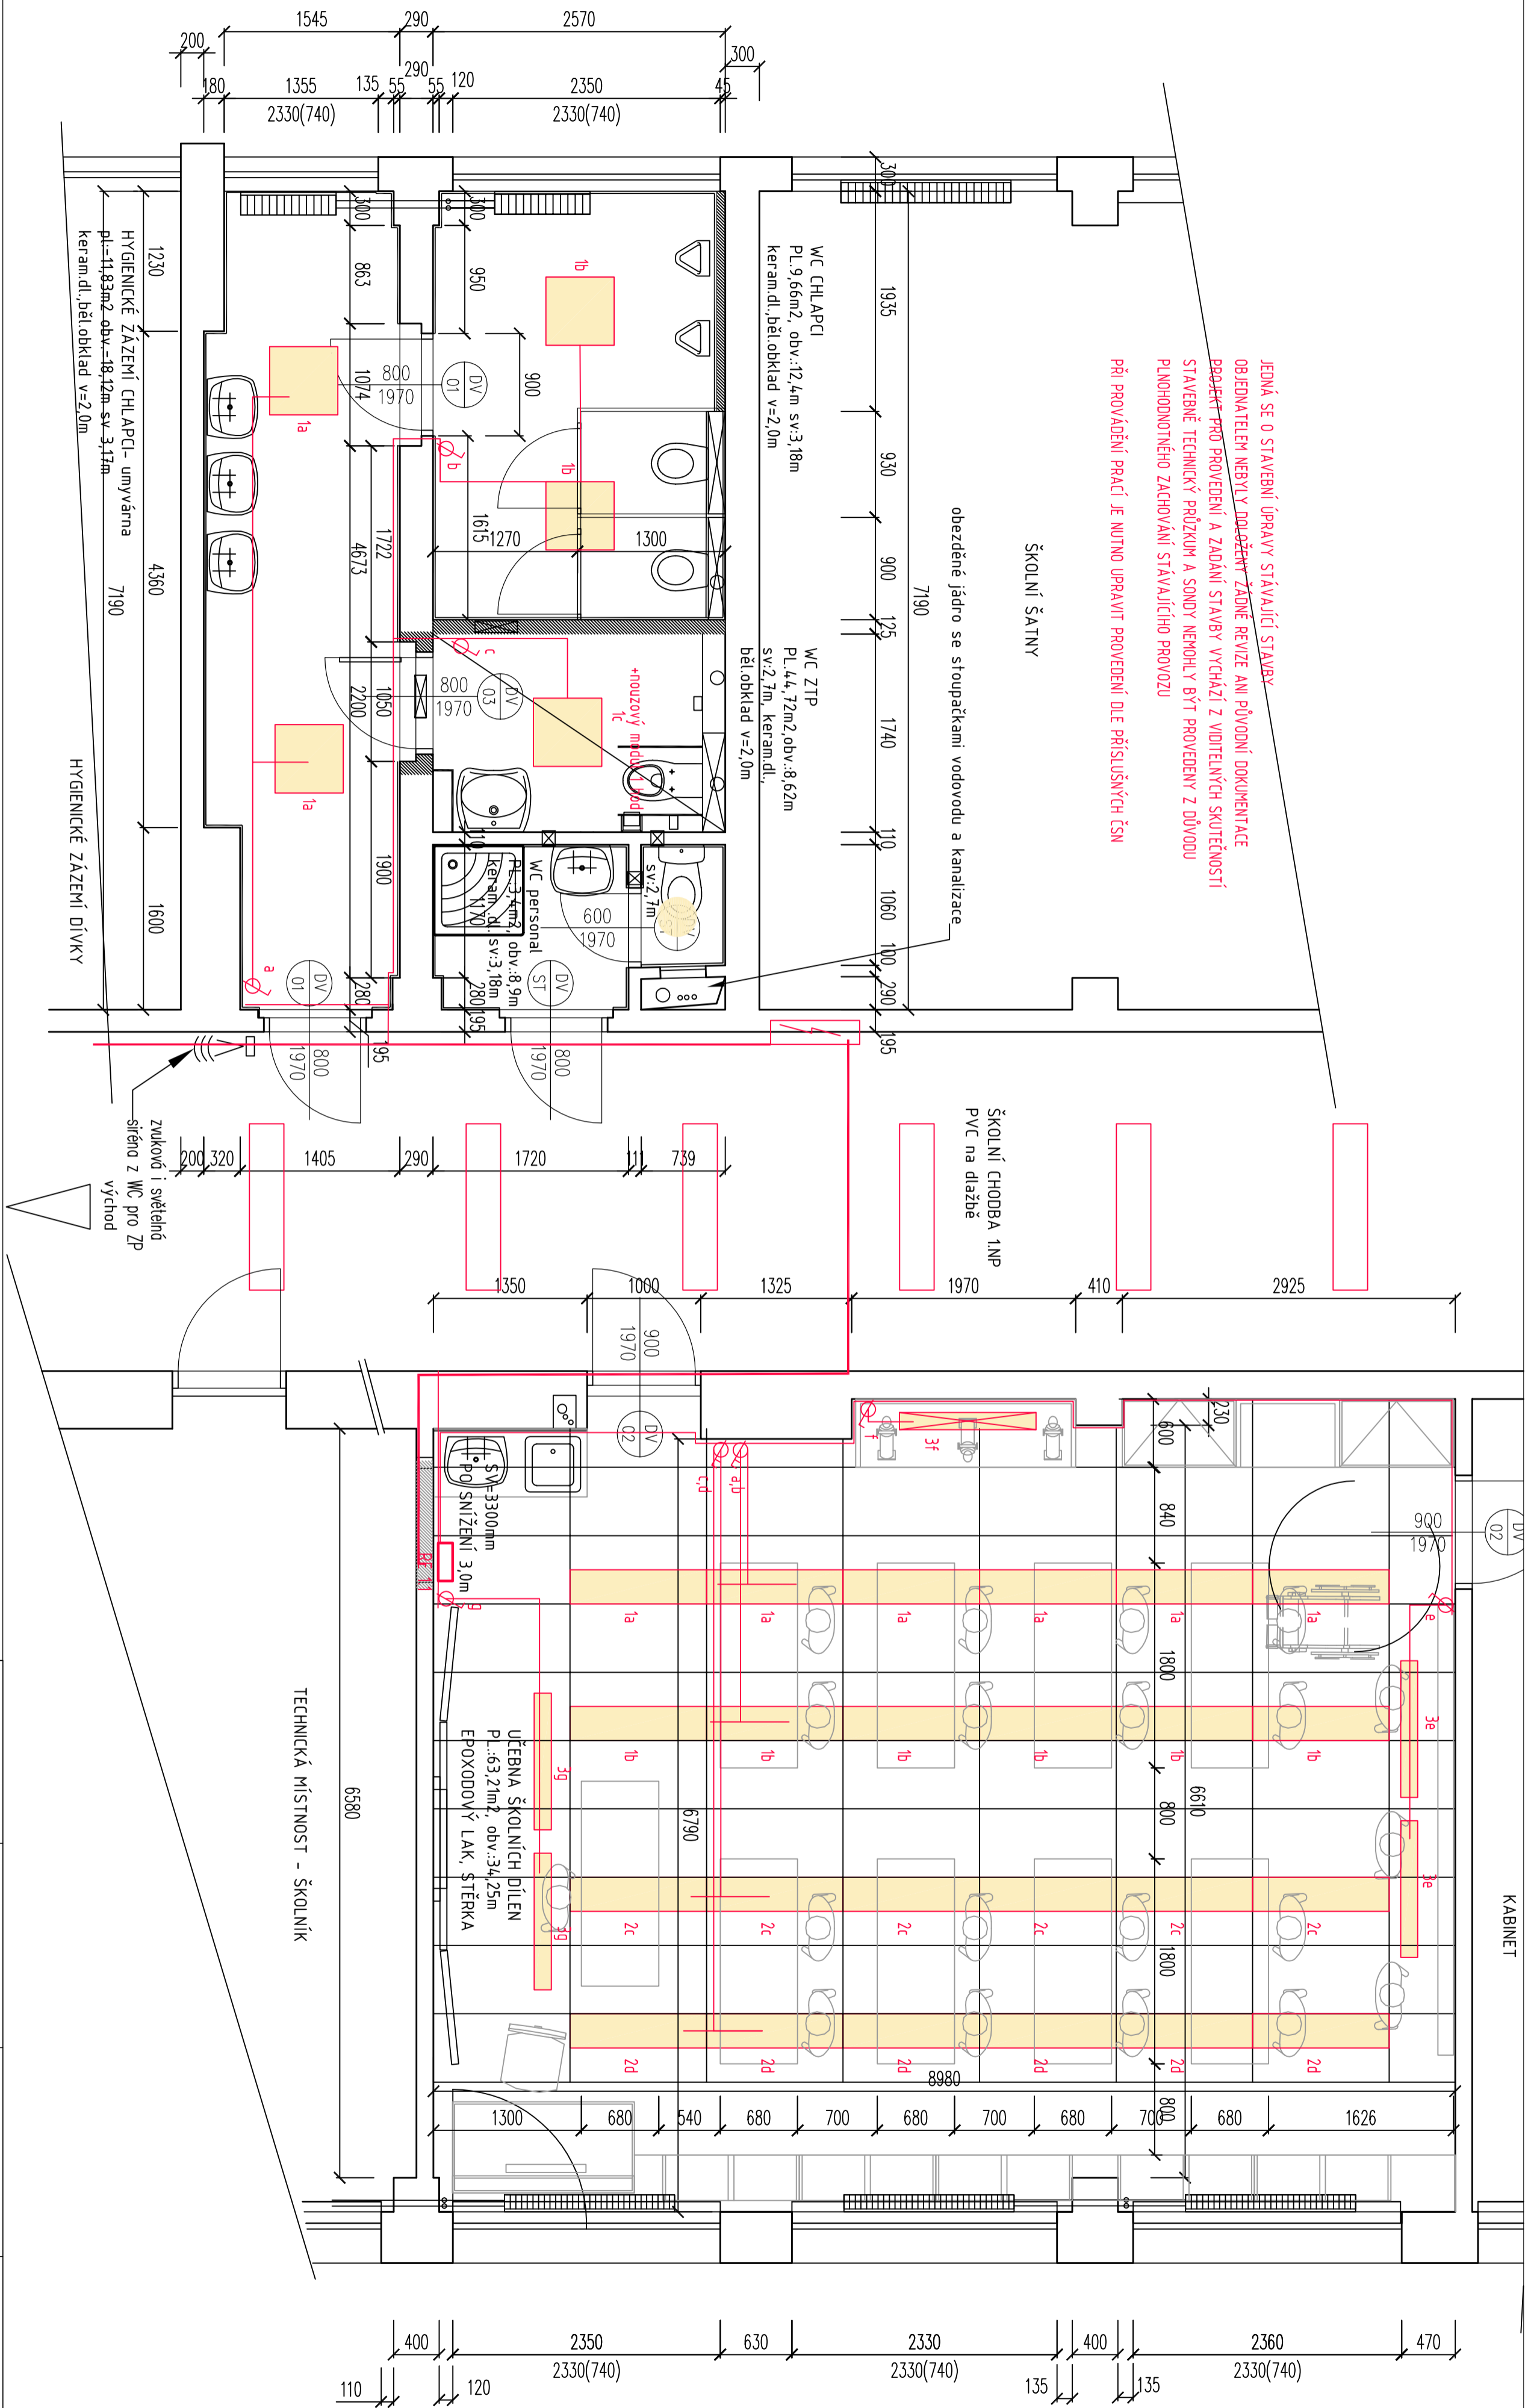

Projektová:		Zodp. projekt::	Vypracovali:
Radovan Lúdk		Ing. Petr Ptátnanský	Ing. Radek Pupák
Kraj:	Karlovarský	Obec:	Sokolov
Investor:	MĚSTO SOKOLOV, ROJKYCANOVA 1929, SOKOLOV 356 01 , IČ: 00259586		
Objekt:	ZŠ KŘIŽKOVÁ 1916, SOKOLOV P.P.Č. 2436/356, k.ú. SOKOLOV		
Název stavby:	ZŠ KŘIŽKOVÁ, SOKOLOV PAVILON 2, STUPNĚ 1.NP ÚČERNÁ BLEN PŘO POLYTECHNIKU 1.NP BEZBARIEROVÉ WC, BEZBARIEROVÝ PŘÍSTUP		
Obsah výkresu:	Půdorys osvětlení		Měřítko: 1:40
			Číslo výkresu: 3.