


KOORDINAČNÍ SITUACE

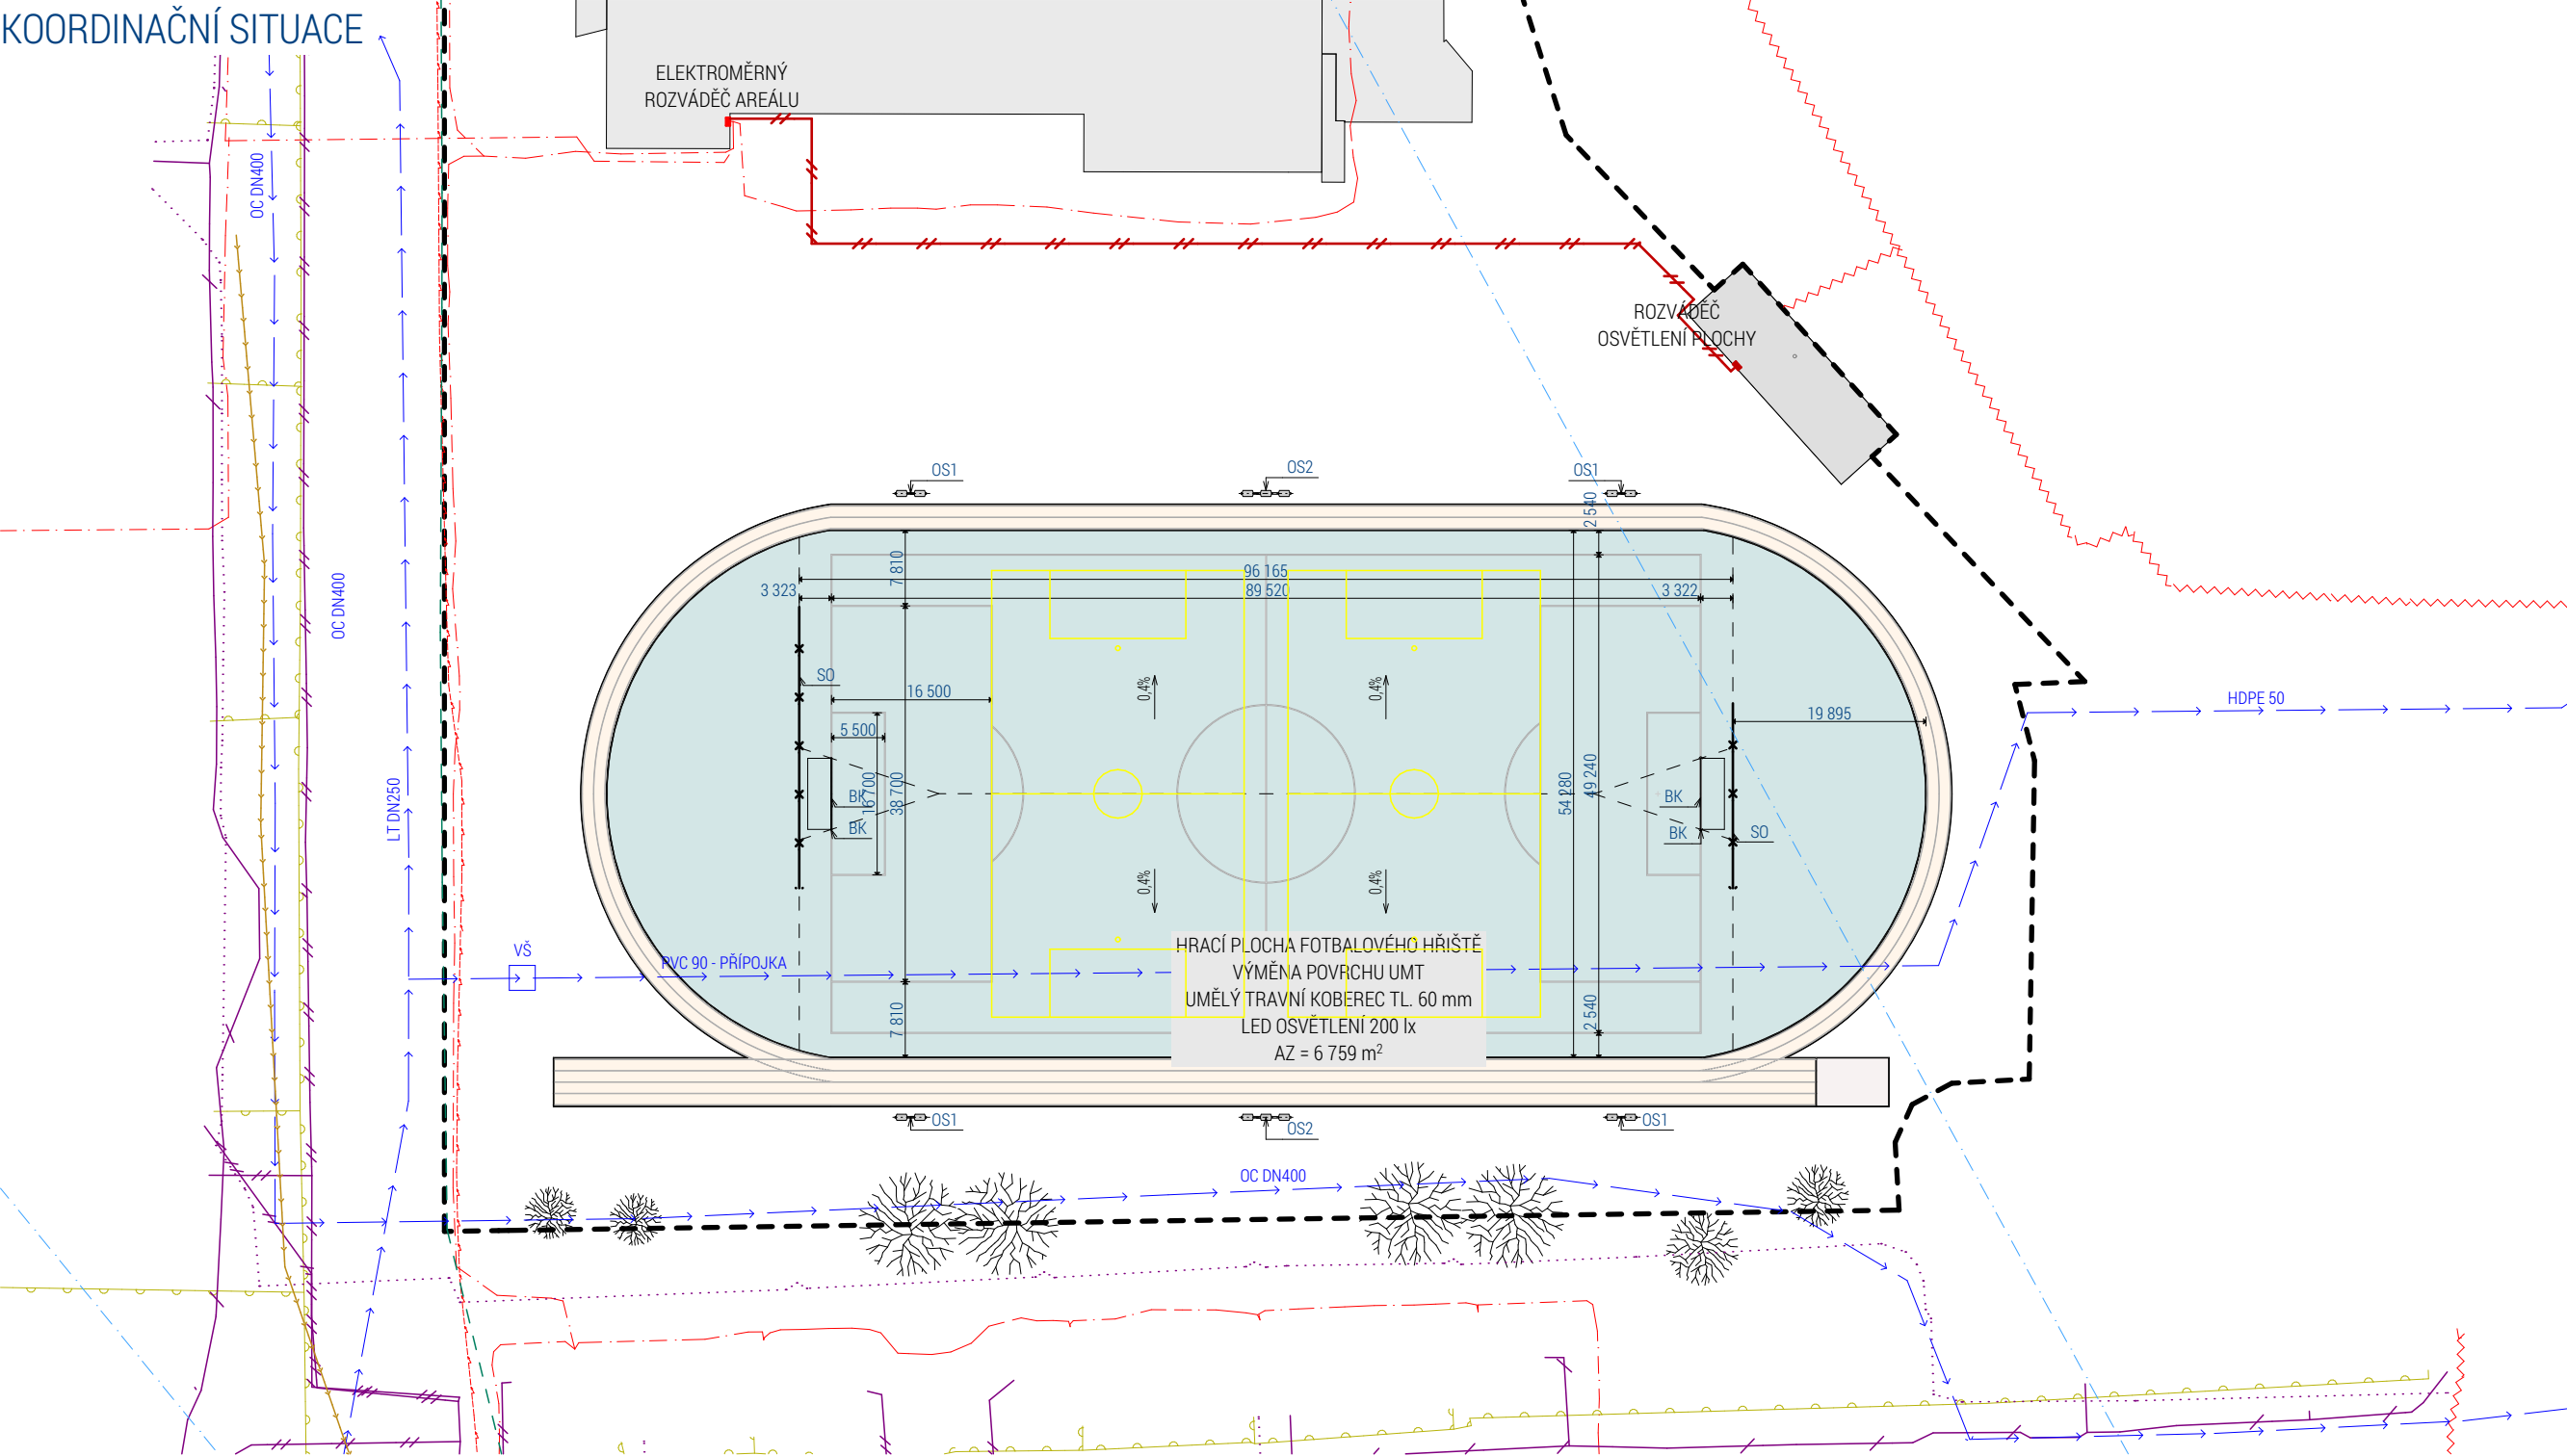

VÝKRESU

ORTOVIŠTĚ

MĚNY UMĚLÉHO TRAVNÍHO POVRCHU

ÁVAJÍCÍHO PŘÍRODNÍHO TRAVNÍHO POVRCHU, BUDE VYMĚNĚN ZA POVRCH UMT

LOCHA ATLETICKÉHO OVÁLU (NEMĚNÍ SE)

LOCHA PÍSKU DOSKOČIŠTĚ (NEMĚNÍ SE)

TOVNÍHO VYBAVENÍ

R OSVĚTLENÍ HRACÍ PLOCHY H=14,0 m  
1x TYP AltisA396L120-740 A4 + 1x AltisA396L120-740 A5 1400W

R OSVĚTLENÍ HRACÍ PLOCHY H=14,0 m  
3x TYP AltisA396L120-740 A4 1400W

RANKOVÁ KONSTRUKCE

LEGENDA STÁVAJÍCÍCH IS

- PODZEMNÍ VEDENÍ VN DO 35KV - ČEZ DISTRIBUCE A.S.
- PODZEMNÍ VEDENÍ NN DO 1KV - ČEZ DISTRIBUCE A.S.
- PODZEMNÍ VEDENÍ NTL - GASNET S.R.O.
- PODZEMNÍ OPTICKÉ VEDENÍ - TELCO PRO SERVICES A.S.
- OPTICKÝ KABEL (ZAMĚŘENÝ) - CETIN A.S.
- METALICKÝ KABEL (ZAMĚŘENÝ) - CETIN A.S.
- NEPROVOZOVANÉ SÍTĚ - CETIN A.S.
- ELEKTRICKÝ ROZVOD V CIZÍ SPRÁVĚ (NEZNÁMO)
- MIKROVLNNÉ SPOJE - T-MOBILE CZECH REPUBLIC A.S.
- VODOVOD - VODOHOSPODÁŘSKÁ SPOLEČNOST SOKOLOV, S.R.O.
- KANALIZACE - VODOHOSPODÁŘSKÁ SPOLEČNOST SOKOLOV, S.R.O.
- NOVÝ AREÁLOVÝ ROZVOD EL. ENERGIE PRO NOVÉ OSVĚTLENÍ HRACÍ PLOCHY

PROJEKT

"VÝMĚNA POVRCHU A NOVÉ OSVĚTLENÍ  
FOTBALOVÉHO HŘIŠTĚ U ISŠTE"  
p.č. 878/1  
k.ú. Sokolov [752223]

INVESTOR

Město Sokolov  
Rokycanova 1929, 356 01 Sokolov

ARCHITEKT

PROJEKTANT

MOTION construction s.r.o.  
Karlovarská 284, Lubenec 437 83  
T: 724 737 740  
E: studio@mo-co.cz




VYPRACOVAL

Petr Jandák

ZODPOVĚDNÝ PROJEKTANT

Ing. Jiří Dvořák ČKAIT 0013777

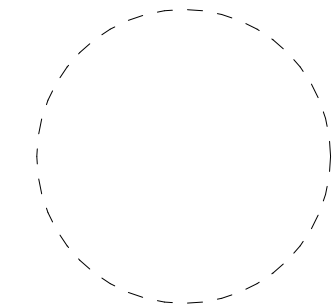

± 0,000 = xxx,xxx m n.m.



STUPEŇ

DPS

ČÁST

C. SITUACE STAVBY

VÝKRES

KOORDINAČNÍ SITUACE

DATUM 05.03.2021

REVIZE

MĚŘÍTKO

1:750

PARÉ

ČÍSLO VÝKRESU

C.3