


PŮDORYS 1.PP

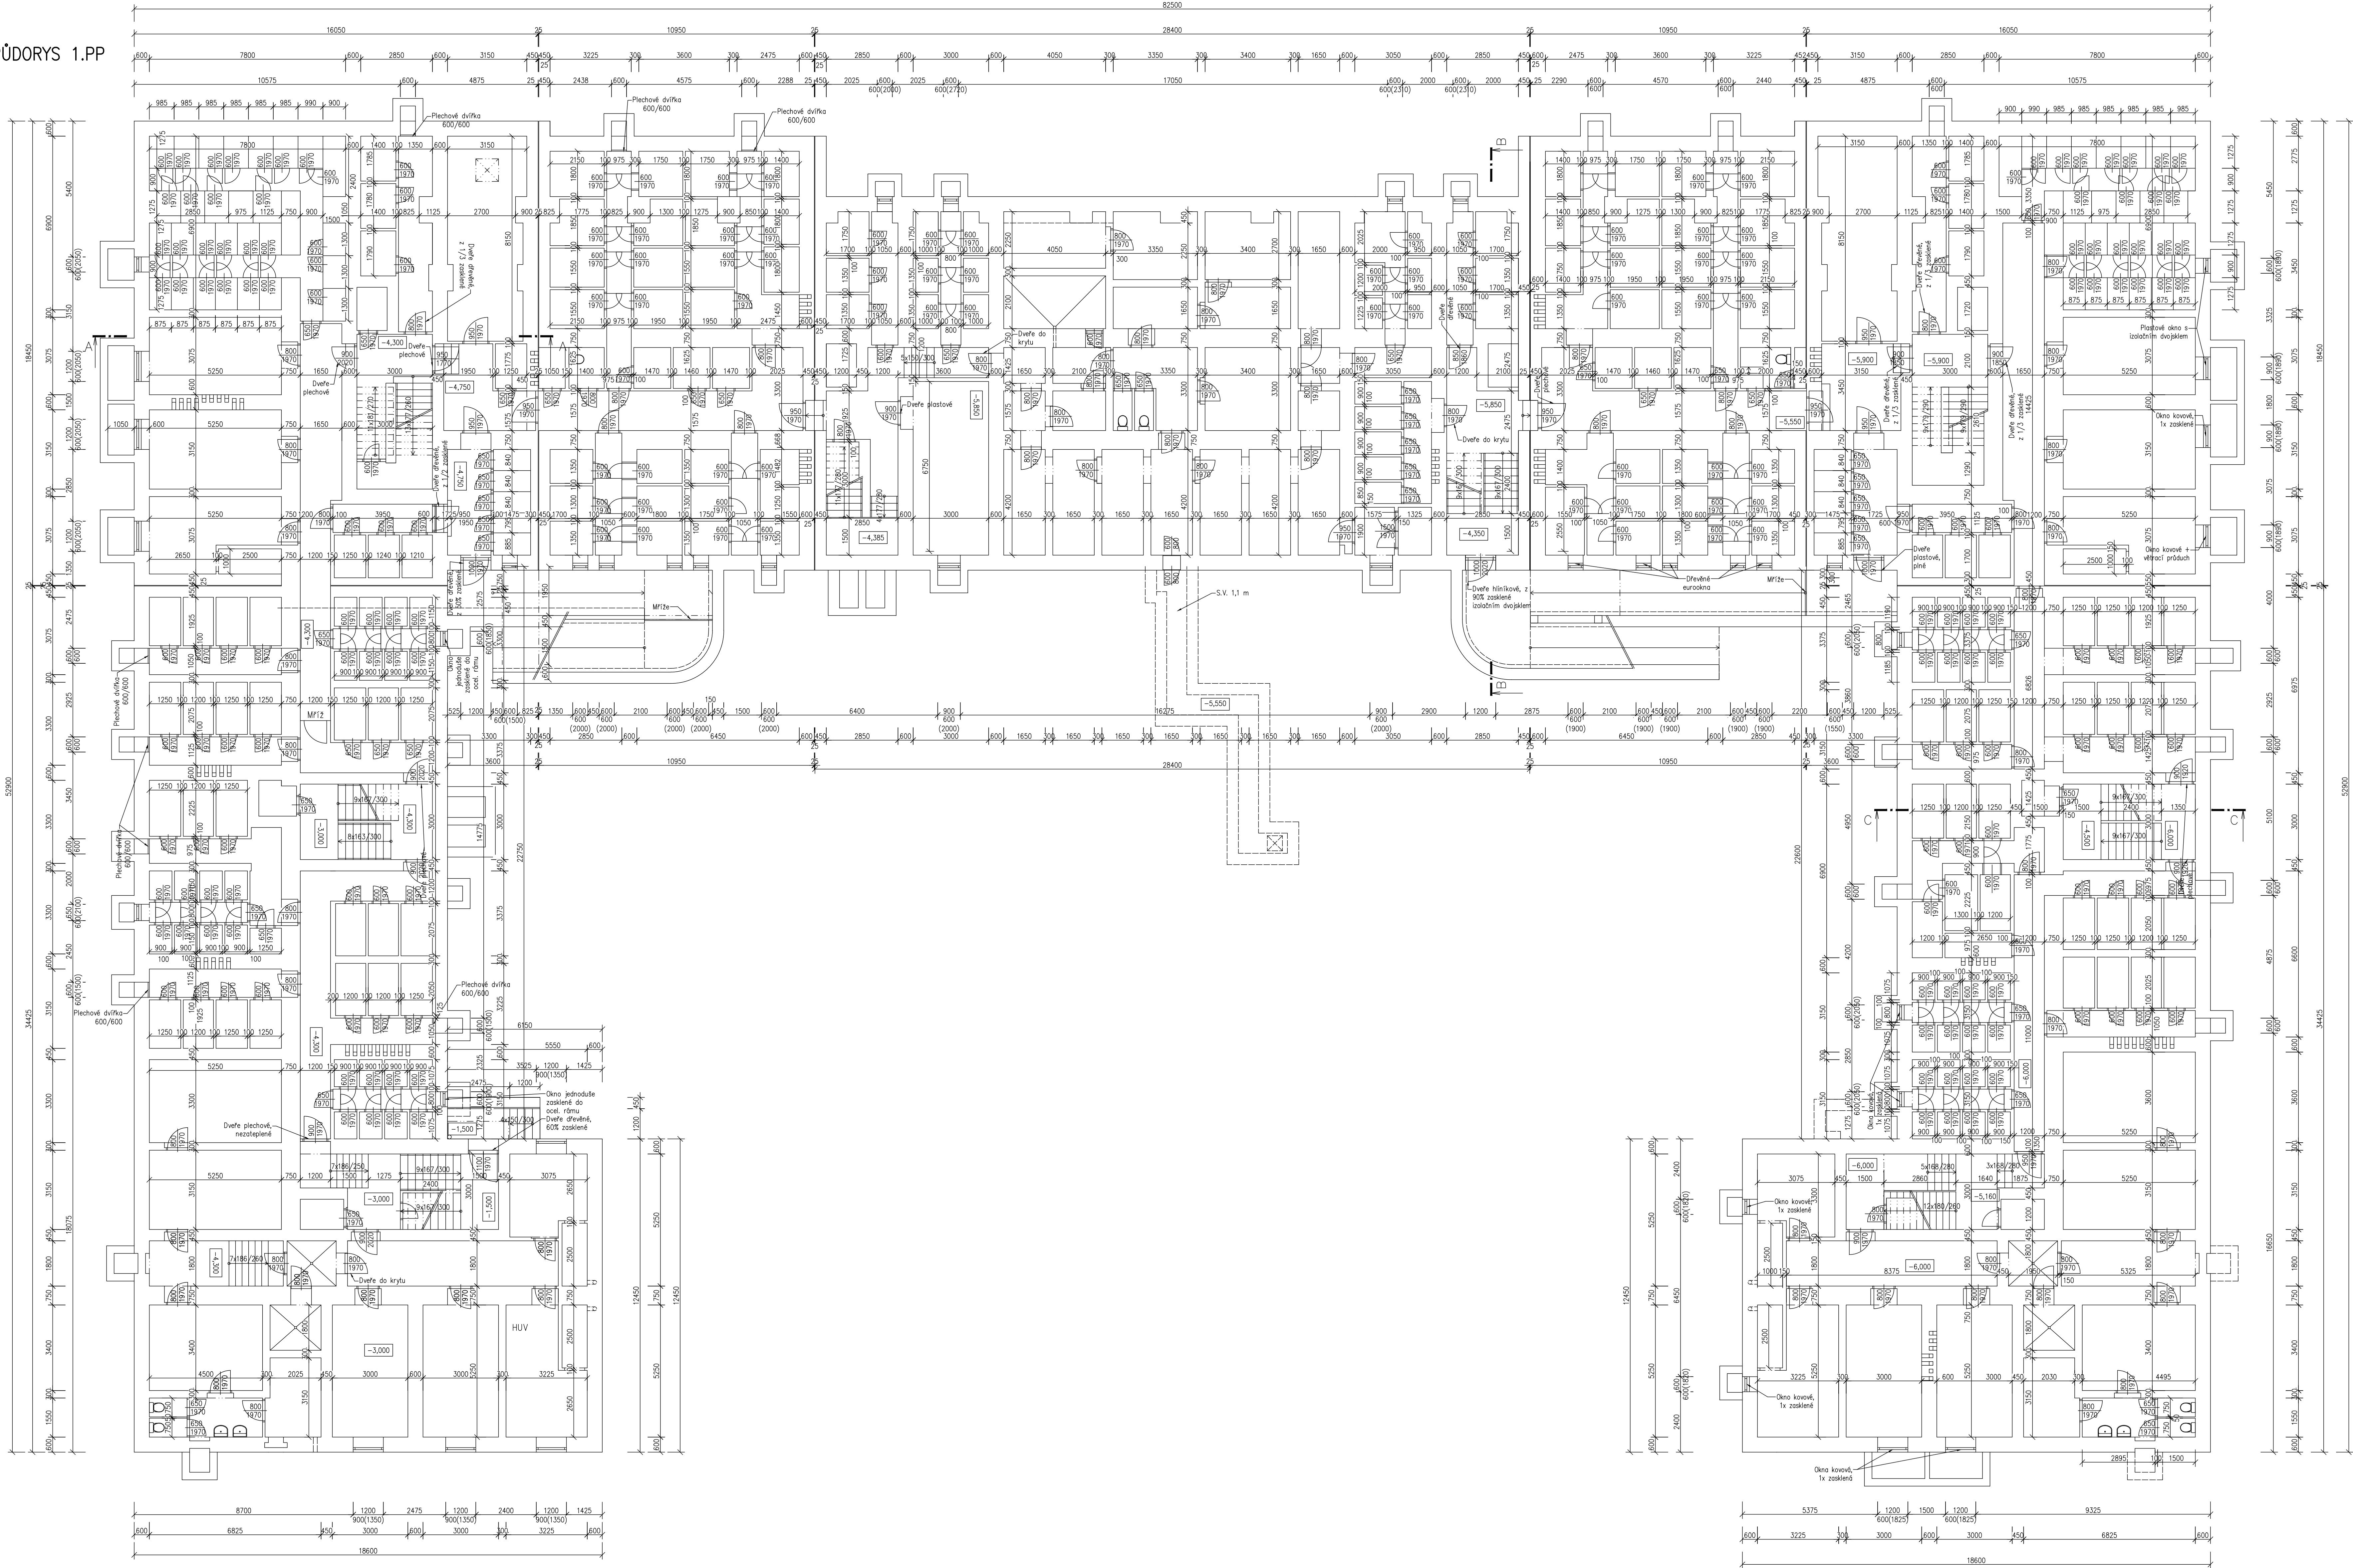


— SYSTEMOVÁ HRANICE

POZNÁMKA

—Dveře do sklepních kójí jsou dřevěné

LEGENDA MATERIÁLŮ

- STÁVAJÍCÍ ZDVO
- BOURANÉ KONSTRUKCE

Index	Datum	Popis změny		Zprac.
PD PRO STAVEBNÍ ŘÍZENÍ A REALIZACI STAVBY				
GENERALNÍ PROJEKTANT		SUDOP Project Píseň a.s., Píseň 1007/35, Píseň 301 00		 SUDOP Project Píseň a.s. projekt, engineering, stavby
OPROJEKTOVÝ PROJ. STAVBY		Ing. V. Rezníková		
OPROJEKTOVÝ PROJ. STAV OBŠ.		Ing. V. Rezníková		
VYPRACOVATEL		B. Siková		
KONTROLOVATEL		Ing. V. Rezníková		Píseň 301, 301 00 PÍSEŇ Tel: 377 338 008, fax 377 338 007 E-mail: sudop@sudop-pisen.cz
MÍSTO STAVBY		nám. Budovatelská 1421 - 1428		
INVESTOR		Město Sokolov		
AKCE:		ZATEPLENÍ BYTOVÝCH DOMŮ NA NÁMĚSTÍ BUDOVATELŮ, SOKOLOV BYTOVÉ DOMY č.p. 1421-28		
OBSAH:		PŮDORYS 1.PP stávající stav a bourání		ČÍSLO ZÁKAZKY 613-20-3-2 DATUM 08/2020 FORMÁT 15 x A4 ČÁST D1.1 DOCUMENTACE MĚŘÍTKO 1:100 KOPIE Č. 02