


podkroví

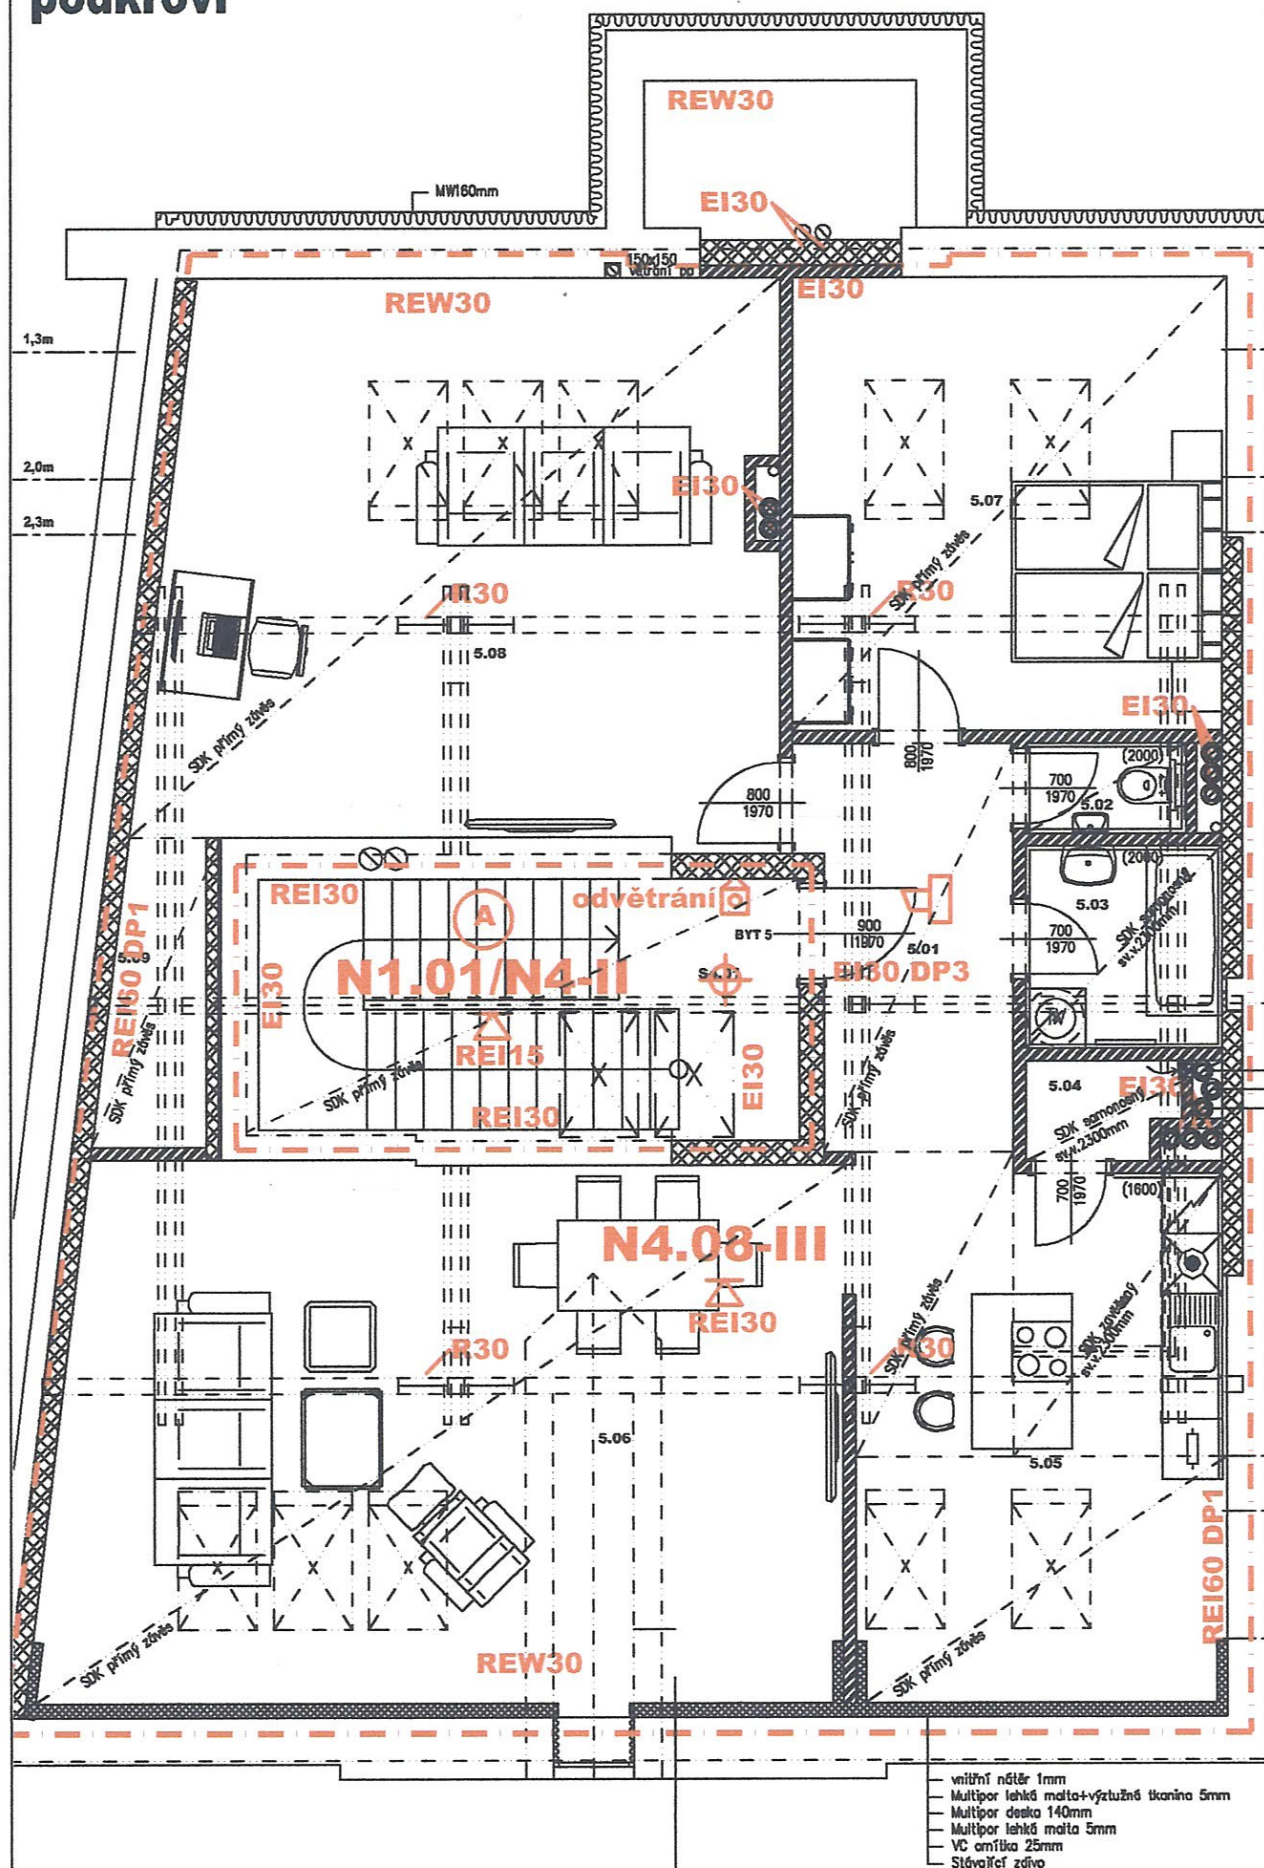

BYT 5

Označení na výkresu	Účel místnosti	Plocha [m²]	Podlaha	Stěny	Strop
5.01	předsíň	8.21	vinylová lamela 5,5mm,0,3mm,podložka 2mm	sádrová omítka	SDK EI30
5.02	wc	1.30	keramická dlažba	sádrová omítka+obklad	SDK samonosný EI30
5.03	koupelna	3.97	keramická dlažba	sádrová omítka+obklad	SDK samonosný EI30
5.04	spíž	1.42	keramická dlažba	sádrová omítka	SDK samonosný EI30
5.05	kuchyně+jídelní kout	17.45	vinylová lamela 5,5mm,0,3mm,podložka 2mm	sádrová omítka,KSD LM+tkanina	SDK EI30+SDK zavěšený
5.06	obývací pokoj	37.35	vinylová lamela 5,5mm,0,3mm,podložka 2mm	sádrová omítka,KSD LM+tkanina	SDK EI30
5.07	ložnice	16.07	vinylová lamela 5,5mm,0,3mm,podložka 2mm	sádrová omítka	SDK EI30
5.08	pokoj	29.63	vinylová lamela 5,5mm,0,3mm,podložka 2mm	sádrová omítka	SDK EI30
5.09	komora	3.57	vinylová lamela 5,5mm,0,3mm,podložka 2mm	sádrová omítka	SDK EI30
		118.98			

SPOLEČNÉ PROSTORY

Označení na výkresu	Účel místnosti	Plocha [m²]	Podlaha	Stěny	Strop
S4.01	schodišťový prostor	13.76	keramická dlažba	sádrová omítka	SDK EI30
		13.76			

HZS Karlovarského kraje
územní odbor Sokolov
Petra Chelického 1560
356 01 Sokolov

		Změna	Číslo	
		Paré číslo	Datum	
Vedoucí projektant	Zodpovědný projektant	Vypracoval	Kreslil	
Ing.Heinz	Ing.Heinz	Ing.Heinz		
Místo Sokolov	Katastr Sokolov			
Kraj Karlovarský	Stavební úřad Sokolov			
Stavebník Sokolovská bytová s. r. o., Komenského 77, 35601 Sokolov, IČ 25216741, DIČ CZ25216741		Datum 01/2023		Projektant části PD Ing. Pavel Heinz Vítězná 2010, 356 01 Sokolov tel., fax. 352605418 mobilní telefon +420607772271 e-mail p_tip@volny.cz IČO 18692761
Stavba Změna dokončené stavby Staré náměstí, č. p. 133, Sokolov		Stupeň DSP		
Objekt		Arch.č.		
Předmět PBŘ - Půdorys podkroví		Měřítko 1:100		Výkr. č. D.1.3.06

vnitřní nátěr 1mm
MultiPor lehká malta+výztužná tkanina 5mm
MultiPor deska 140mm
MultiPor lehká malta 5mm
VC omítka 25mm
Stěnový zdivo

malba
SDK Red 2x12,5mm
mezera
cca 3 mm