
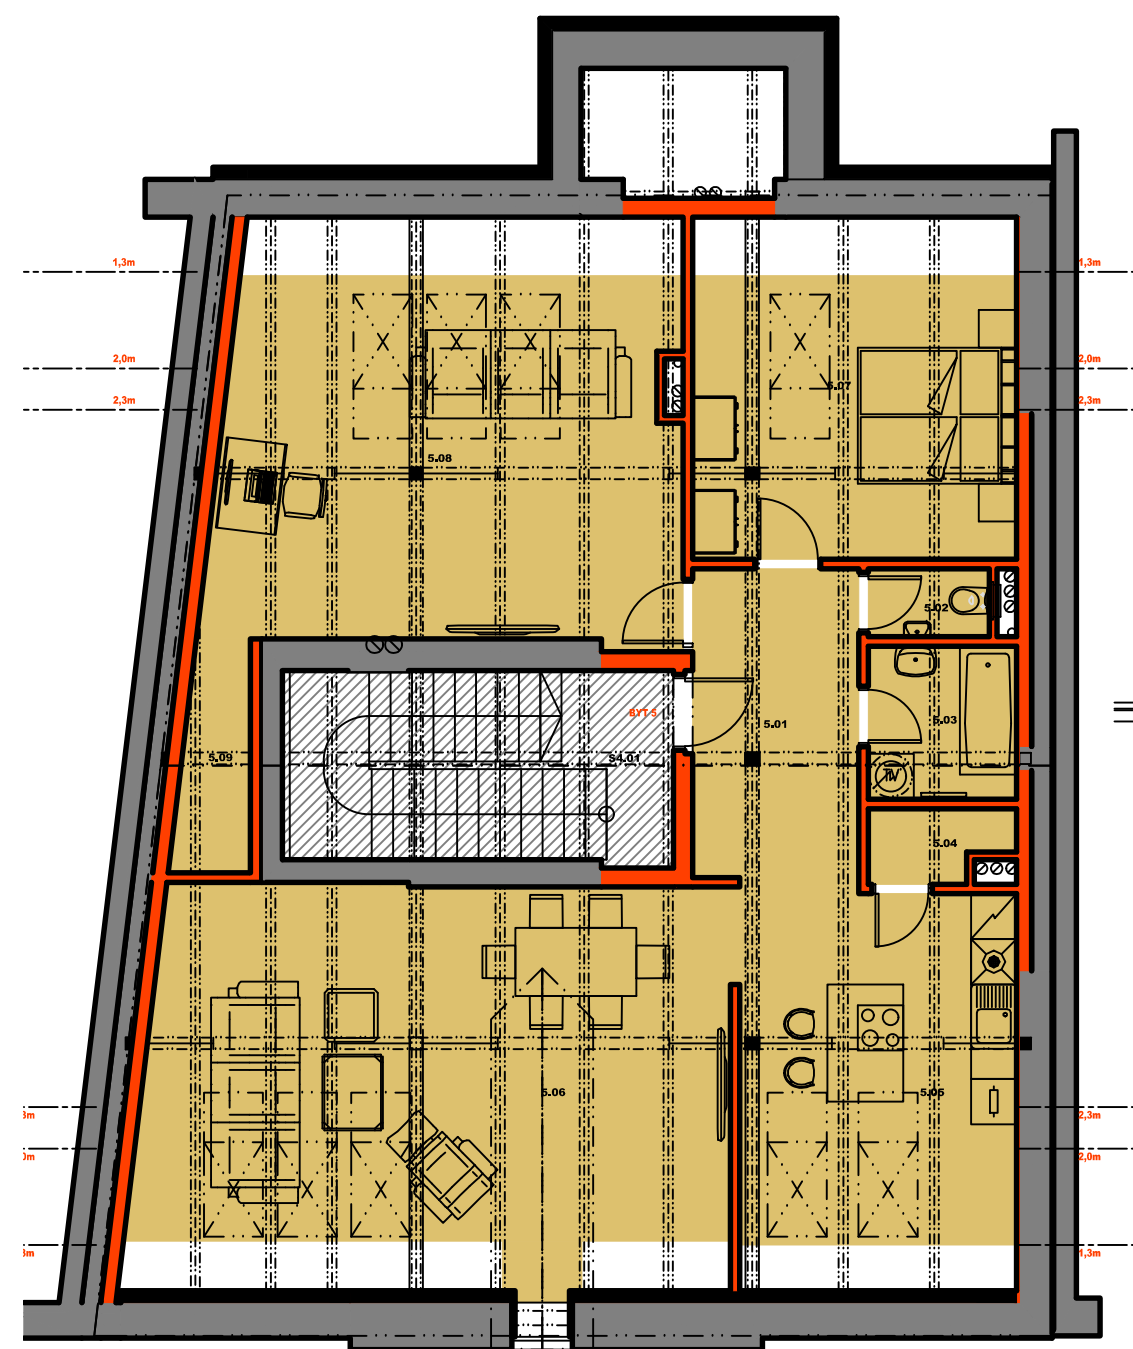


podkroví

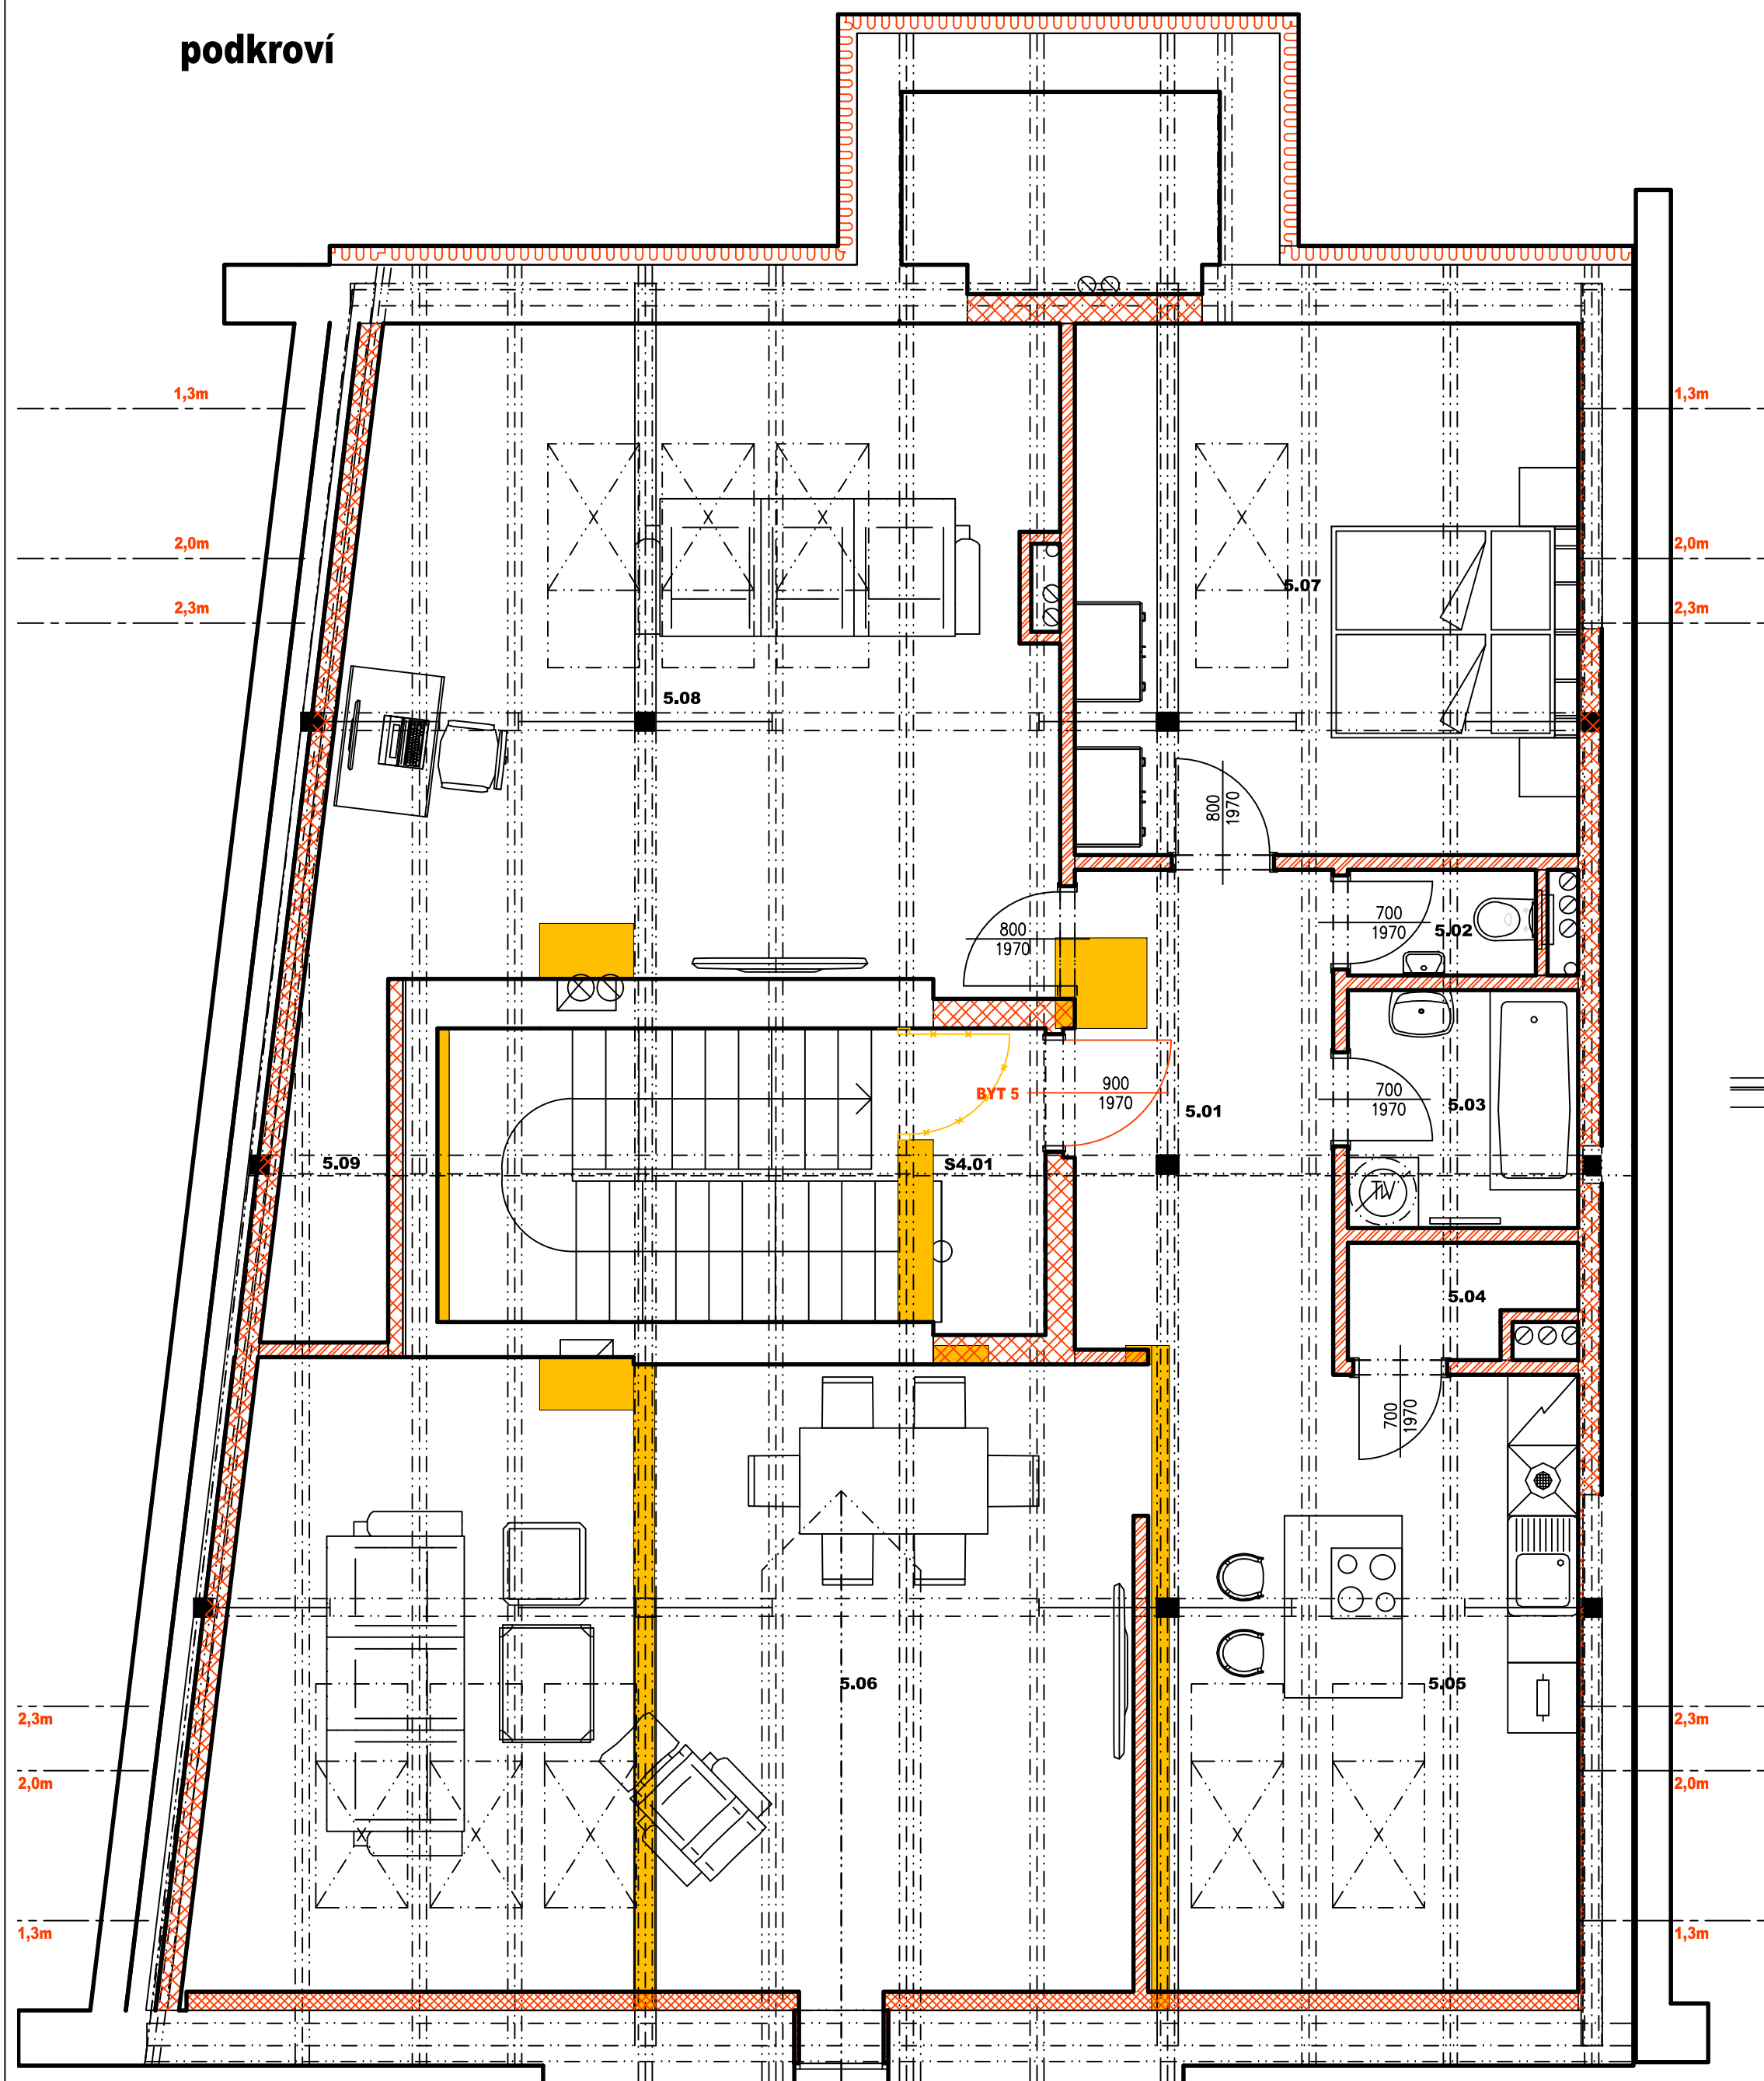

BYT 5		
Označení na výkresu	Účel místnosti	Plocha [m²]
5.01	předsín	9.16
5.02	wc	1.44
5.03	koupelna	3.97
5.04	spíž	1.68
5.05	kuchyně+jídelní kout	17.49
5.06	obývací pokoj	37.32
5.07	ložnice	16.07
5.08	pokoj	29.39
5.09	komora	2.80
		119.32
SPOLEČNÉ PROSTORY		
Označení na výkresu	Účel místnosti	Plocha [m²]
S4.01	schodišťový prostor	13.04
		13.04

±0,000=původní vstupní chodba

 PROJEKTOVÁ KANCELÁŘ Ing. Pavel HEINZ Vítězná 2010, 356 01 Sokolov tel., fax. 352605418 mobilní telefon +420607772271 e-mail p_tip@volny.cz IČO 18692761		Změna	Číslo			
		Paré číslo	Datum			
Vedoucí projektant	Zodpovědný projektant	Vypracoval	Kreslil	Projektant části PD Ing. Pavel Heinz Vítězná 2010, 356 01 Sokolov tel., fax. 352605418 mobilní telefon +420607772271 e-mail p_tip@volny.cz IČO 18692761		
Ing.Heinz	Ing.Heinz	Ing.Heinz				
Místo Sokolov	Katastr Sokolov		Formát 6x4			
Kraj Karlovarský	Stavební úřad Sokolov		Datum 9/2022			
Stavba Změna dokončené stavby Staré náměstí, č. p. 133, Sokolov				Stupeň studie		
Objekt						
Předmět Půdorys podkroví				Měřítko 1:50		
				Výkr. č. D.1.1.04		