
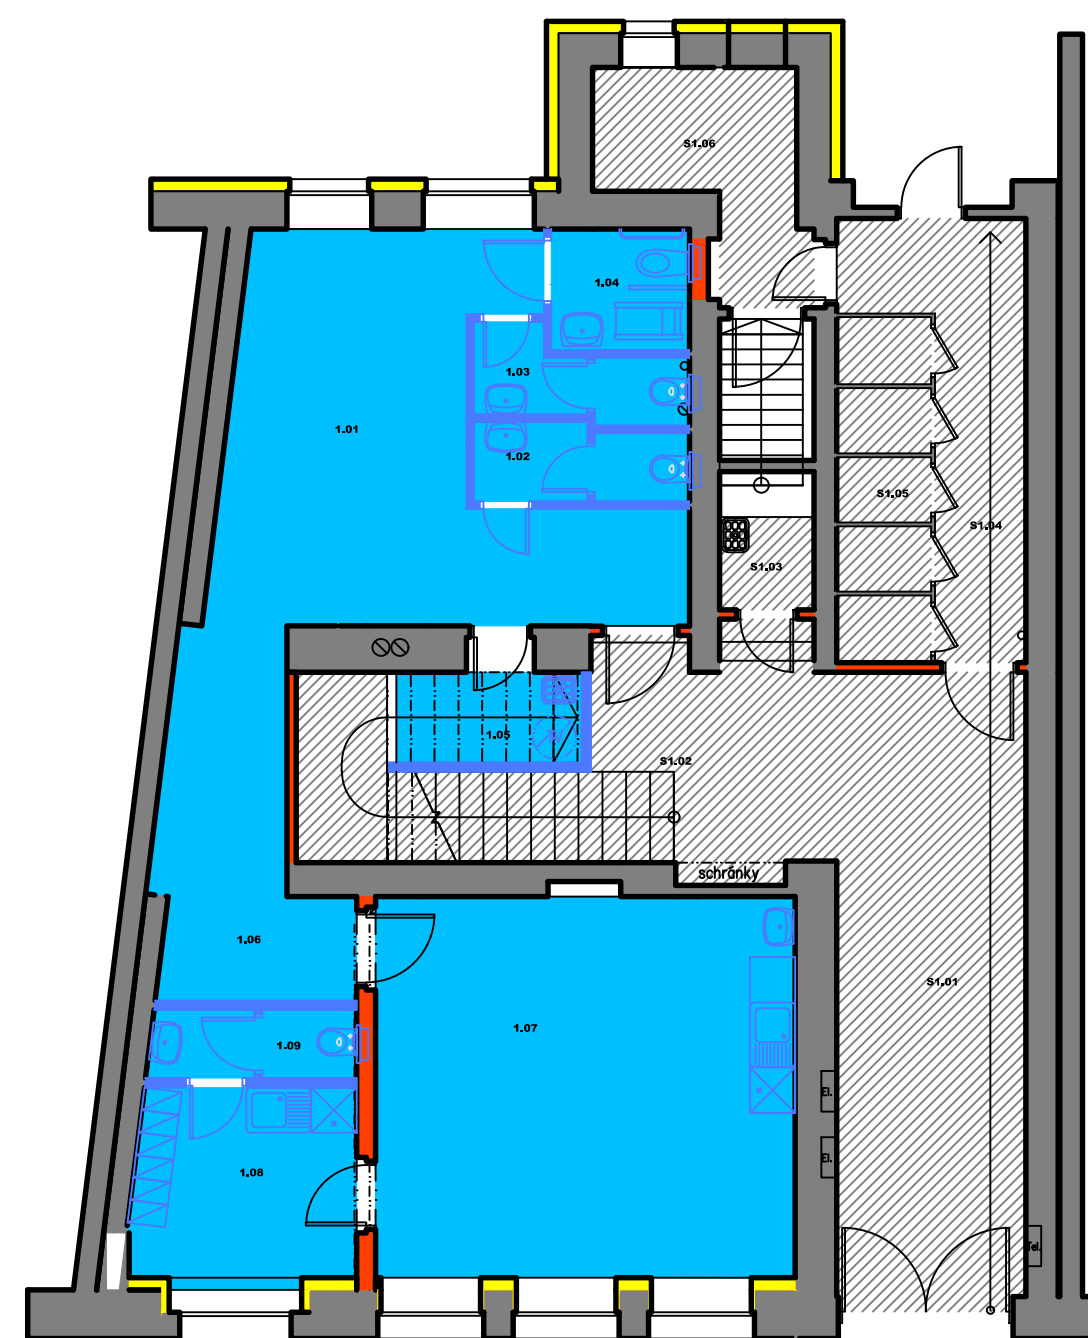



1. np

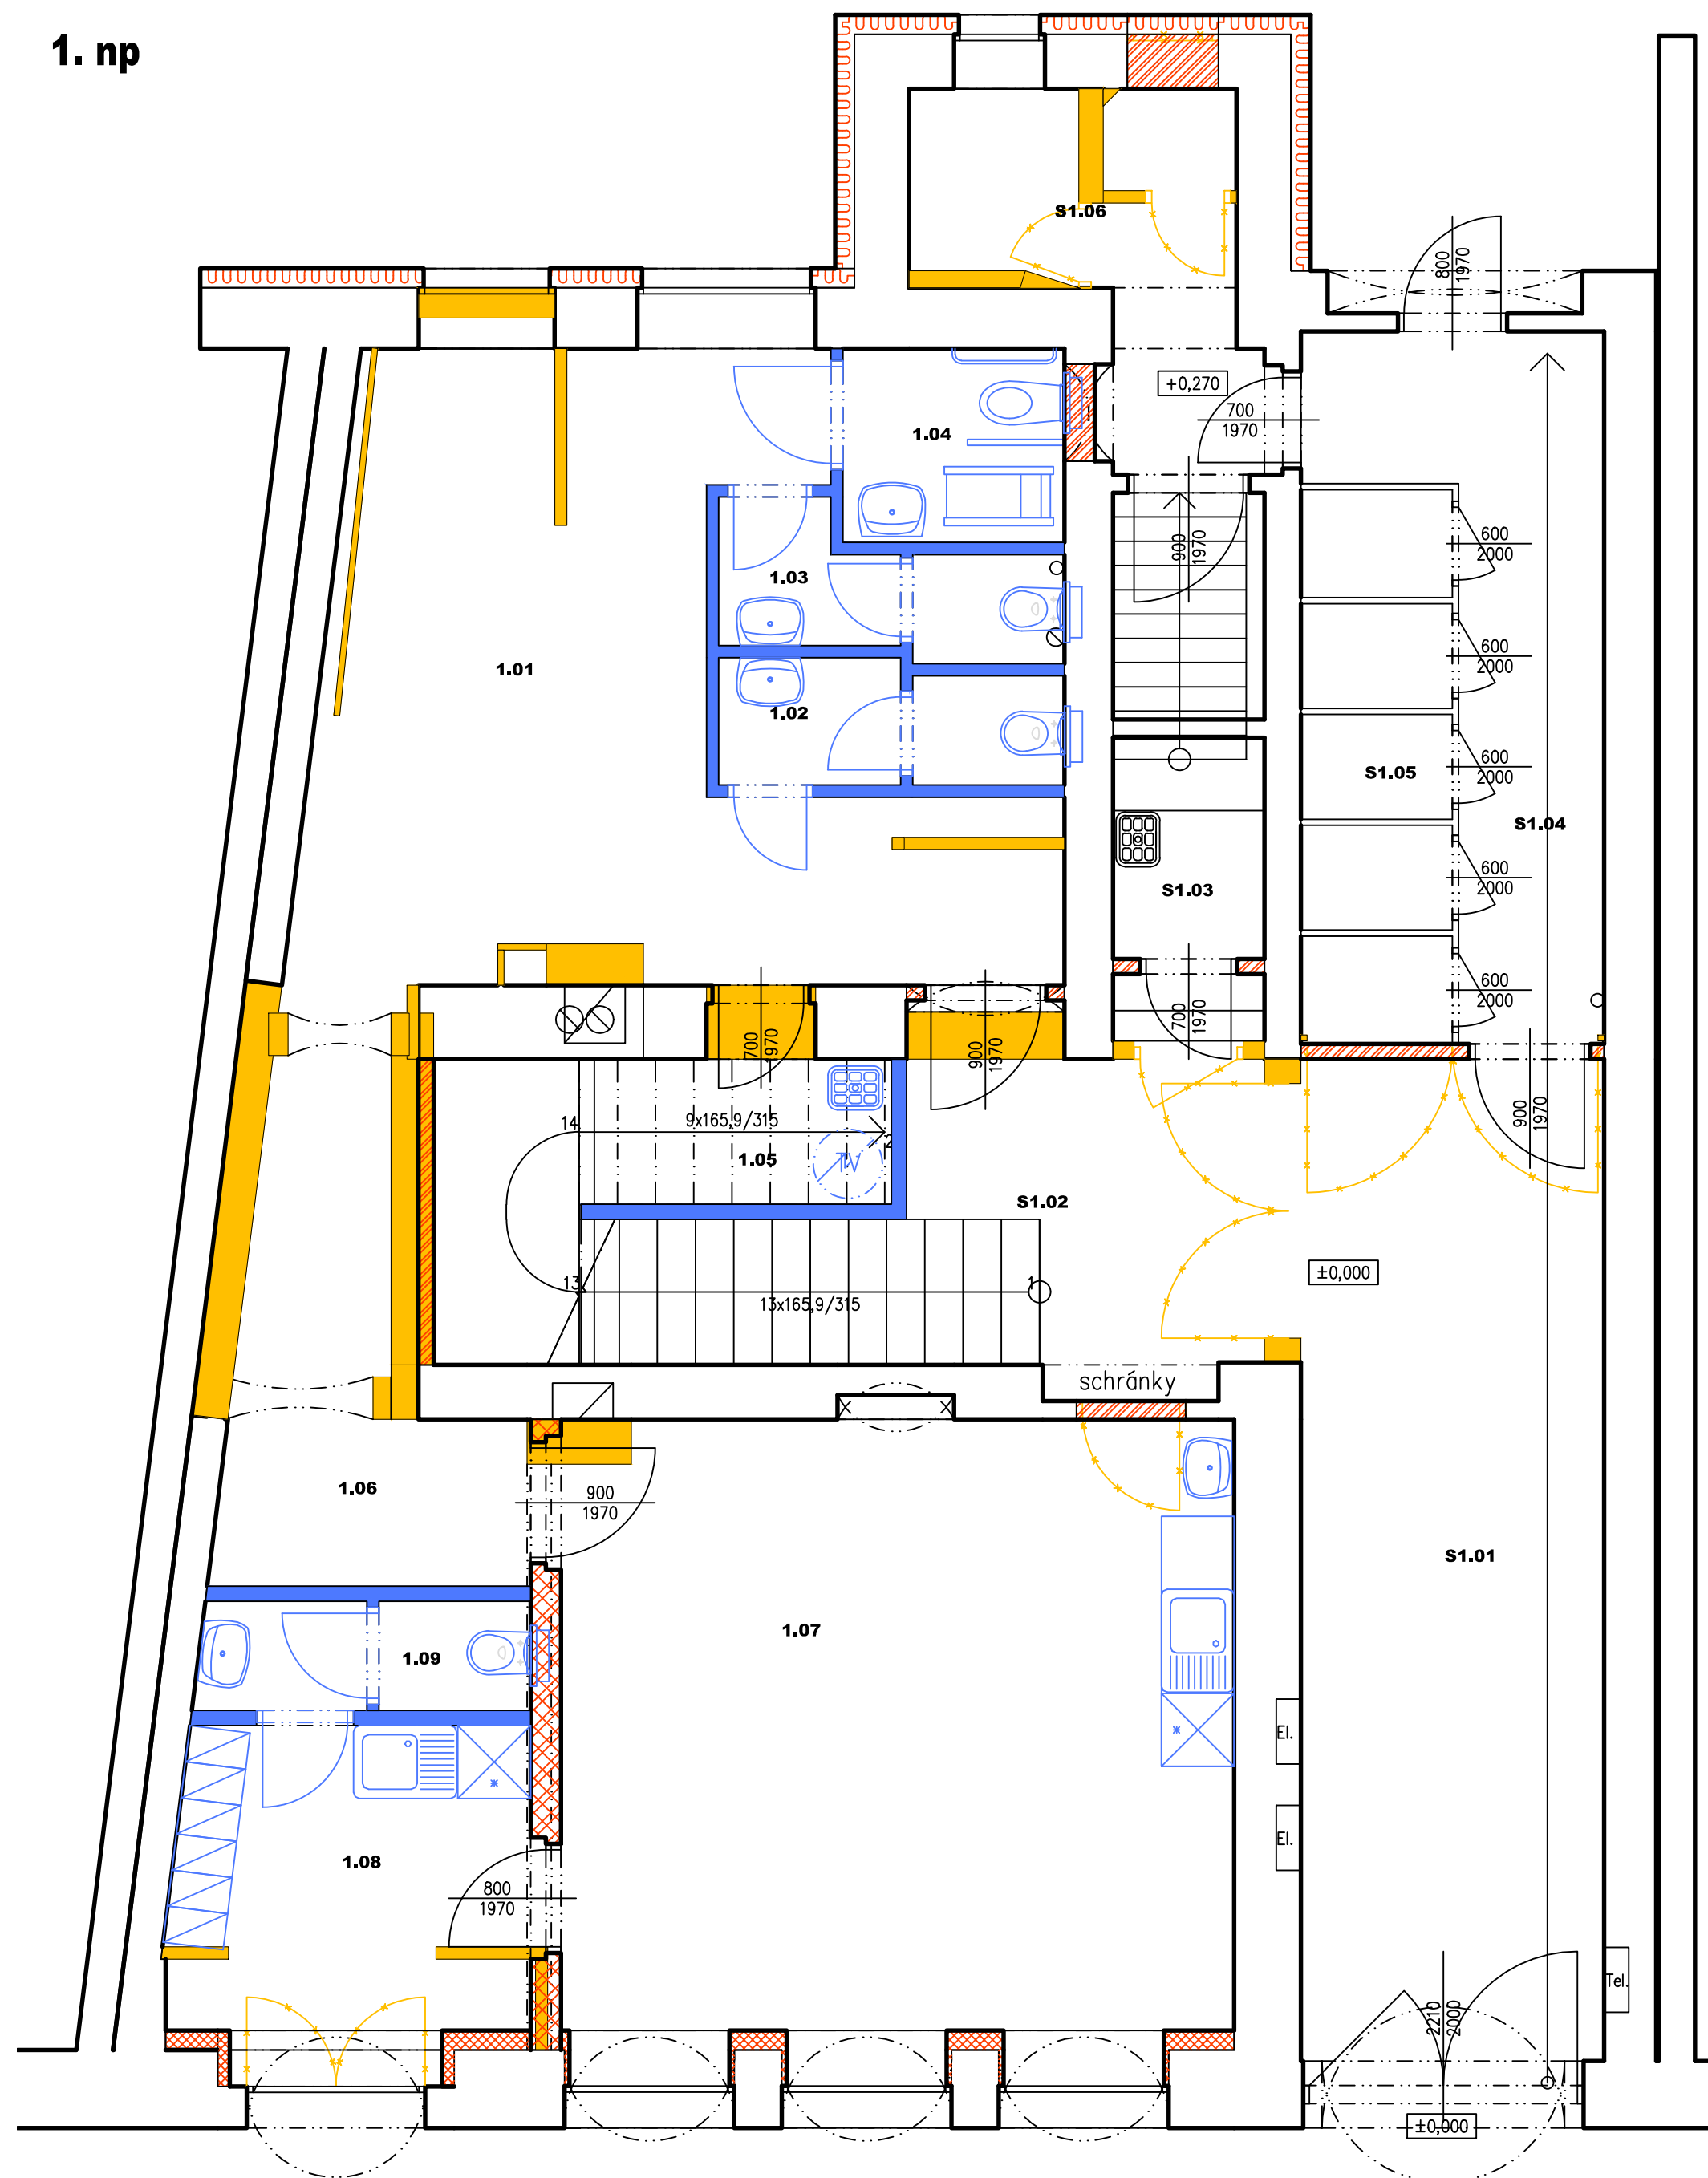



nebytový prostor		
Označení na výkresu	Účel místnosti	Plocha [m²]
1.01	nebytový prostor II	22.39
1.02	wc-m	2.79
1.03	wc-ž	2.76
1.04	wc-oospo	2.92
1.05	úklid	2.94
1.06	chodba	9.48
1.07	nebytový prostor I	27.96
1.08	denní místnost	7.69
1.09	wc-personál	2.46
		81.40

SPOLEČNÉ PROSTORY		
Označení na výkresu	Účel místnosti	Plocha [m²]
S1.01	schodišťový prostor	21.15
S1.02	schodišťový prostor	16.37
S1.03	úklid byty	1.53
S1.04	chodba	8.68
S1.05	sklípky-byty	5.78
S1.06	technická místnost	6.24
		59.75

LEGENDA

 nerealizované konstrukce -
- pouze stavební připravenost pro
napojovací místa vody, kanalizace, větrání, elektro..

±0,000=původní vstupní chodba

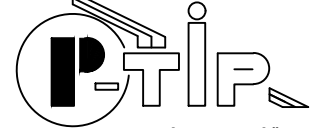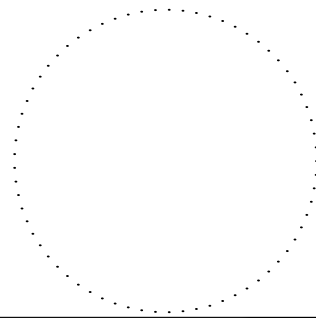 PROJEKTOVÁ KANCELÁŘ Ing. Pavel HEINZ Vítězná 2010, 356 01 Sokolov tel., fax. 352605418 mobilní telefon +420607722271 e-mail p_tip@volny.cz IČO 18692761		Změna	Číslo			
		Paré číslo	Datum			
Vedoucí projektant	Zodpovědný projektant	Vypracoval	Kreslil	Projektant části PD Ing. Pavel Heinz Vítězná 2010, 356 01 Sokolov tel., fax. 352605418 mobilní telefon +420607722271 e-mail p_tip@volny.cz IČO 18692761		
Ing.Heinz	Ing.Heinz	Ing.Heinz				
Místo Sokolov	Katastr Sokolov		Formát 6x4			
Kraj Karlovarský	Stavební úřad Sokolov		Datum 9/2022			
Stavba Změna dokončené stavby Staré náměstí, č. p. 133, Sokolov				Stupeň studie		
Objekt						
Predmět Půdorys 1. np				Měřítko 1:50		
				Výkr. č. D.1.1.01		